

LEGENDA ČAR:



- katastr a koleje :
- hranice katastrálního území
 - hranice pozemků Českých Drah
 - hranice pozemků Správy Železnic
 - zařízení staveniště
 - dočasný zábor
 - trvalý zábor
 - nová kolej
 - směrová a výšková úprava koleje
 - výhledový stav navazujícího úseku

typy použitých čar:

- vodovod pitná voda
- kanalizace dešťová
- kanalizace splašková
- podzemní vedení NN
- podzemní vedení VN
- sčítací vedení
- zabezpečovací vedení

LEGENDA BAREV:

- barvy čar:
- katastrální mapa
 - zabezpečovací vedení
 - sčítací vedení
 - silnoproudá technologie
 - železniční svršek a spodek
 - sanace svahů, gabionové zdi
 - trativody, vsakovací objekty
 - nástupiště
 - železniční přejezdy
 - železniční mosty, propustky
 - silniční mosty, propustky
 - zdi, lávky, krakorce
 - mimodrážní sdělovací vedení
 - mimodrážní silnoproudé vedení
 - kanalizace splašková
 - kanalizace dešťová
 - vodovody
 - pozemní komunikace
 - pozemní objekty
 - zastřešení a přístřešky
 - demontáže a demolice
 - trakce
 - ohřev výměn, EPZ
 - rozvody VN, NN, osvětlení
 - ukolejnění, uzemnění
 - zařízení staveniště
 - navazující a výhledový stav

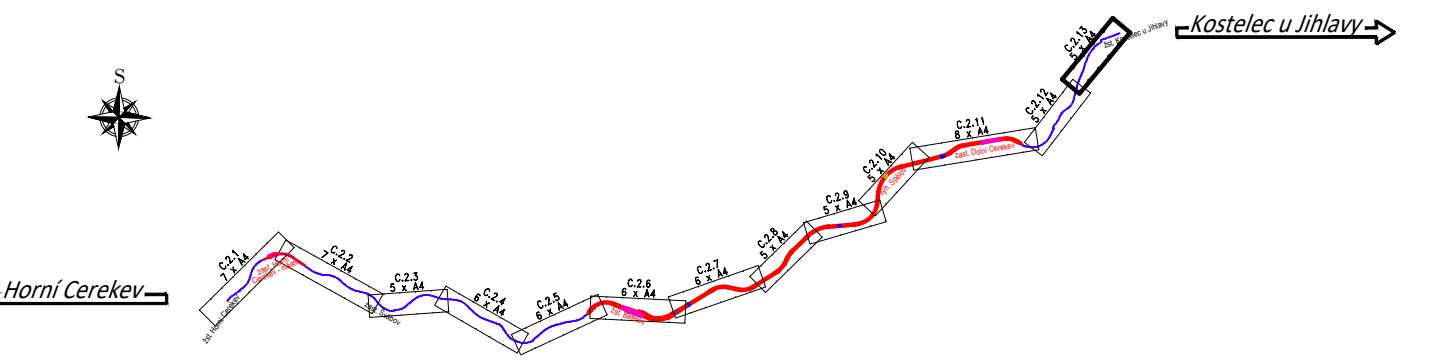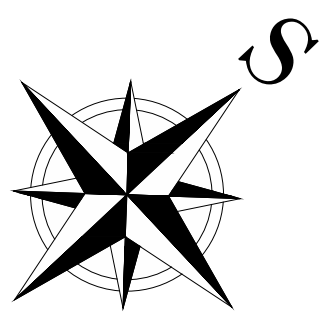

		Ministerstvo dopravy Státní fond dopravní infrastruktury	
Orientační schéma:		Razítka oprávněné osoby:	
Revize:	Datum:	Popis:	Kontroloval:
000	15.11.2022	Čistopis dokumentace	Ing. Stanislav Rýznar
Stavebník/Investor:		Správa železnic, státní organizace	
Adresa:		Diážděná 1003/7, 110 00 Praha 1	
Zástupce investora:		Stavební správa západ	
Adresa:		Sokolovská 1995/278, 190 00 Praha 9	
Zhotovitel stavby:		SAGASTA s.r.o.	
Adresa:		Novodvorská 1010/14, 142 00, Praha 4 - Lhotka	
Kontakt:		T: +420 261 344 100 E: info@sagasta.cz	
Zhotovitel objektu:		SAGASTA s.r.o.	
Adresa:		Novodvorská 1010/14, 142 00, Praha 4 - Lhotka	
Kontakt:		T: +420 261 344 100 E: info@sagasta.cz	
Hlavní projektant (HIP):		Odpovědný projektant:	Zpracovatel:
Ing. Emil Špaček		Ing. Stanislav Rýznar	Miroslav Galbavý
Název stavby/akce:		Rekonstrukce ŽST Batelov včetně DOZ výhybny Spělov	
Název části:		Situční výkresy stavby	
Název objektu:		Katastrální situace	
Název přílohy:		Výkres č.13 - km 77,2 - 78,2	
Kraj:		Kraj: Moravskoslezský	
Výškopis:		Výškopis: 1801 M1, 1801 M2, 1801 N1	
Stupeň dokumentace:		Datum zpracování:	Formáty:
DIUSP+PDPS		07/2022	7 x A4
Měřítko:		1 : 1000	
Dokumentace lze užívat pouze ve smyslu příslušné smlouvy o dílo. Výkres, či jeho část, může být kopírován nebo jiným způsobem rozšiřován pouze po předchozím souhlasu SAGASTA, s.r.o.			