


Přejezd P6217
km 74,530

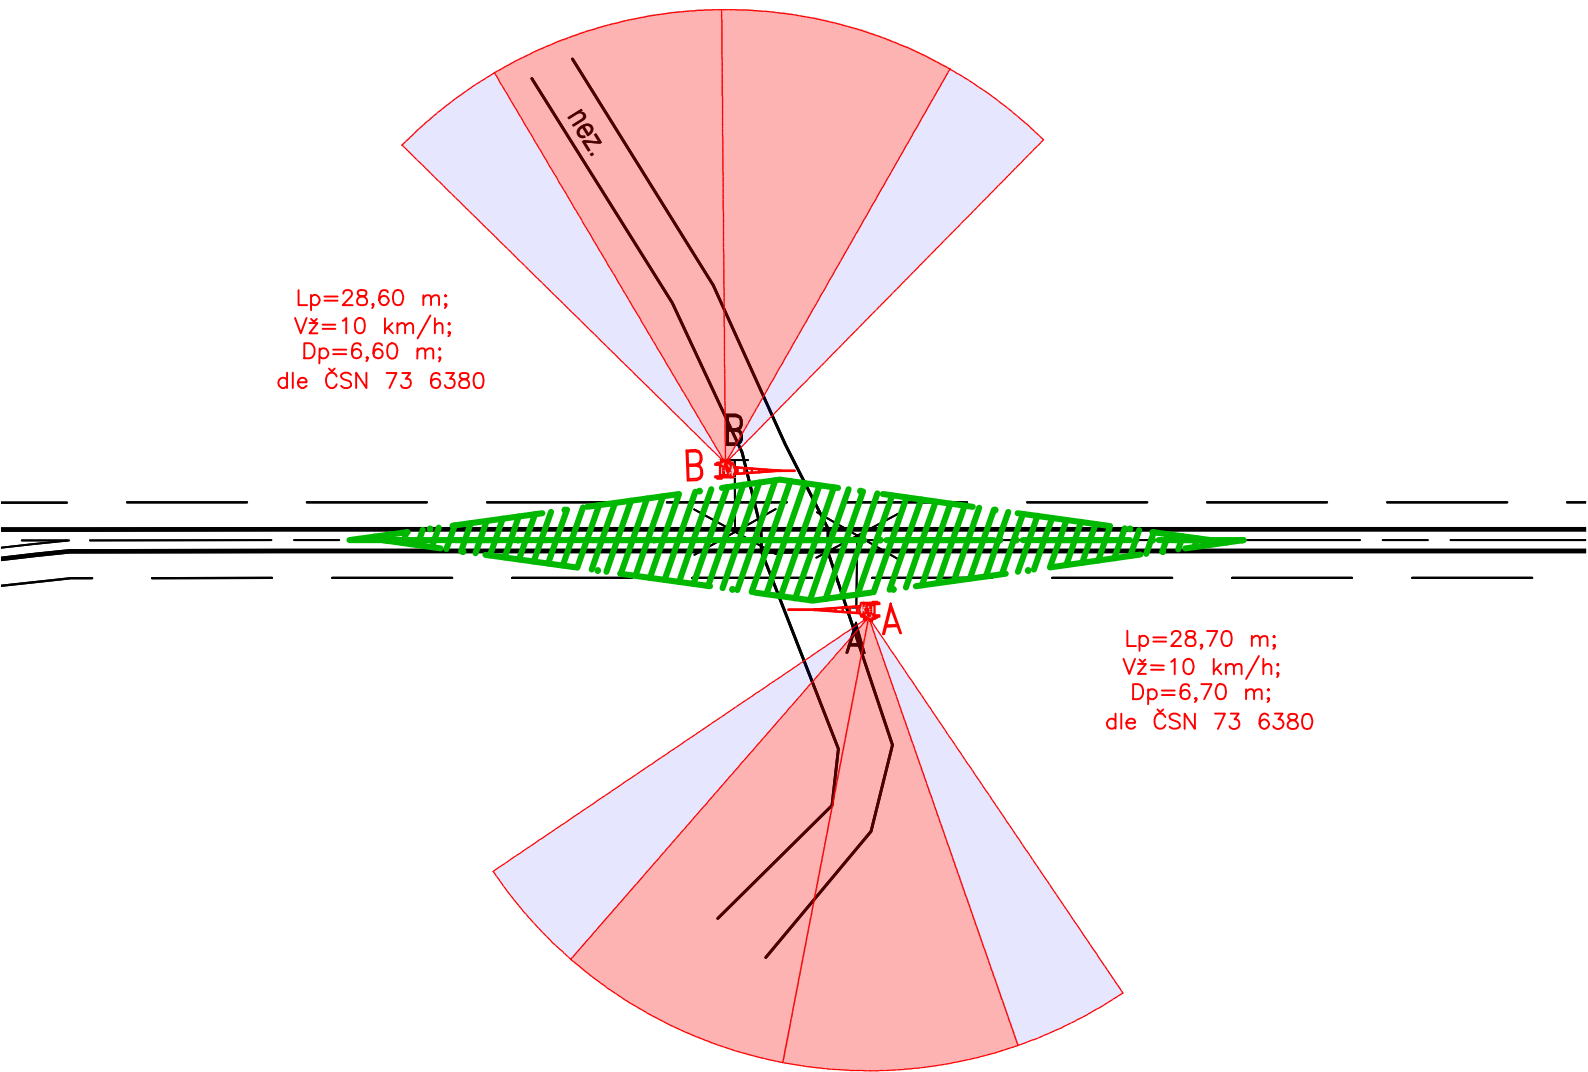

←Horní Cerekev

Kostelec u Jihlavy→

EVROPSKÁ UNIE
Evropské strukturální a investiční fondy
Operační program Doprava

Ministerstvo dopravy
Státní fond dopravní
infrastruktury

Razítko oprávněné osoby:

Podpis: _____ Datum: _____

Orientační schéma:

Revize:	Datum:	Popis:	Kontroloval:
000	15.11.2022	Čistopis dokumentace	Ing. Stanislav Rýznar

Stavebník/Investor:	Správa železnic, státní organizace	
Adresa:	Dlážděná 1003/7, 110 00 Praha 1	
Zástupce investora:	Stavební správa západ	
Adresa:	Sokolovská 1995/278, 190 00 Praha 9	

Zhotovitel stavby:	SAGASTA s.r.o.	
Adresa:	Novodvorská 1010/14, 142 00, Praha 4 - Lhotka	
Kontakt:	T: +420 261 344 100 E: info@sagasta.cz	
Zhotovitel objektu:	SAGASTA s.r.o.	
Adresa:	Novodvorská 1010/14, 142 00, Praha 4 - Lhotka	
Kontakt:	T: +420 261 344 100 E: info@sagasta.cz	
Hlavní projektant (HIP): Ing. Emil Špaček	Specialista: Ing. Stanislav Rýznar	Odpovědný projektant: Ing. Marek Guspan
		Zpracovatel: Bc. Valeriya Shugarova

Název stavby/akce:	Rekonstrukce ŽST Batelov včetně DOZ výhybny Spělov	Označení (S-kód): S 631600134
Název části:	Staniční zabezpečovací zařízení	Označení zhotovitele: 120 151
Název objektu:	Staniční zabezpečovací zařízení (SZZ) ve výhybně Spělov	Označení části: D.1.1.1
Název přílohy:	Rozhledové poměry přejezdu P6217 v ev. km 74,530	Označení objektu/komplexu: PS 15-01-11
Název dílčí části přílohy:		Číslo přílohy: 2 302
Kraj: Vysočina	Katastrální území: Batelov, Bezděčín na Moravě, Dolní Cerekev, Cejlé, Horní Cerekev, Kostelec u Jihlavy, Spělov, Švábov	Paré:
Stupeň dokumentace: DUSP+PDPS	Datum zpracování: 07/2022	Formáty: 2x4
		Měřítko: 1:500

S-kód:	Stupeň dokumentace:	Část:	Objekt:	Podjekt:	Příloha:	Revize:
S 6 3 1 6 0 0 1 3 4	-	P D P S	-	D I I I I X	-	S I S 0 1 1 1
						- X X
						- 2 - 3 0 2
						- 0 0 0

DOKUMENTACI LZE UŽÍVAT POUZE VE SMYSLU PŘÍSLUŠNÉ SMLOUVY O DÍLO. VÝKRES, ČI JEHO ČÁST, MŮŽE BÝT KOPÍROVÁN NEBO JINÝM ZPŮSOBEM ROZŠÍŘOVÁN POUZE PO PŘEDCHOZÍM SOUHLASU SAGASTA, s.r.o.