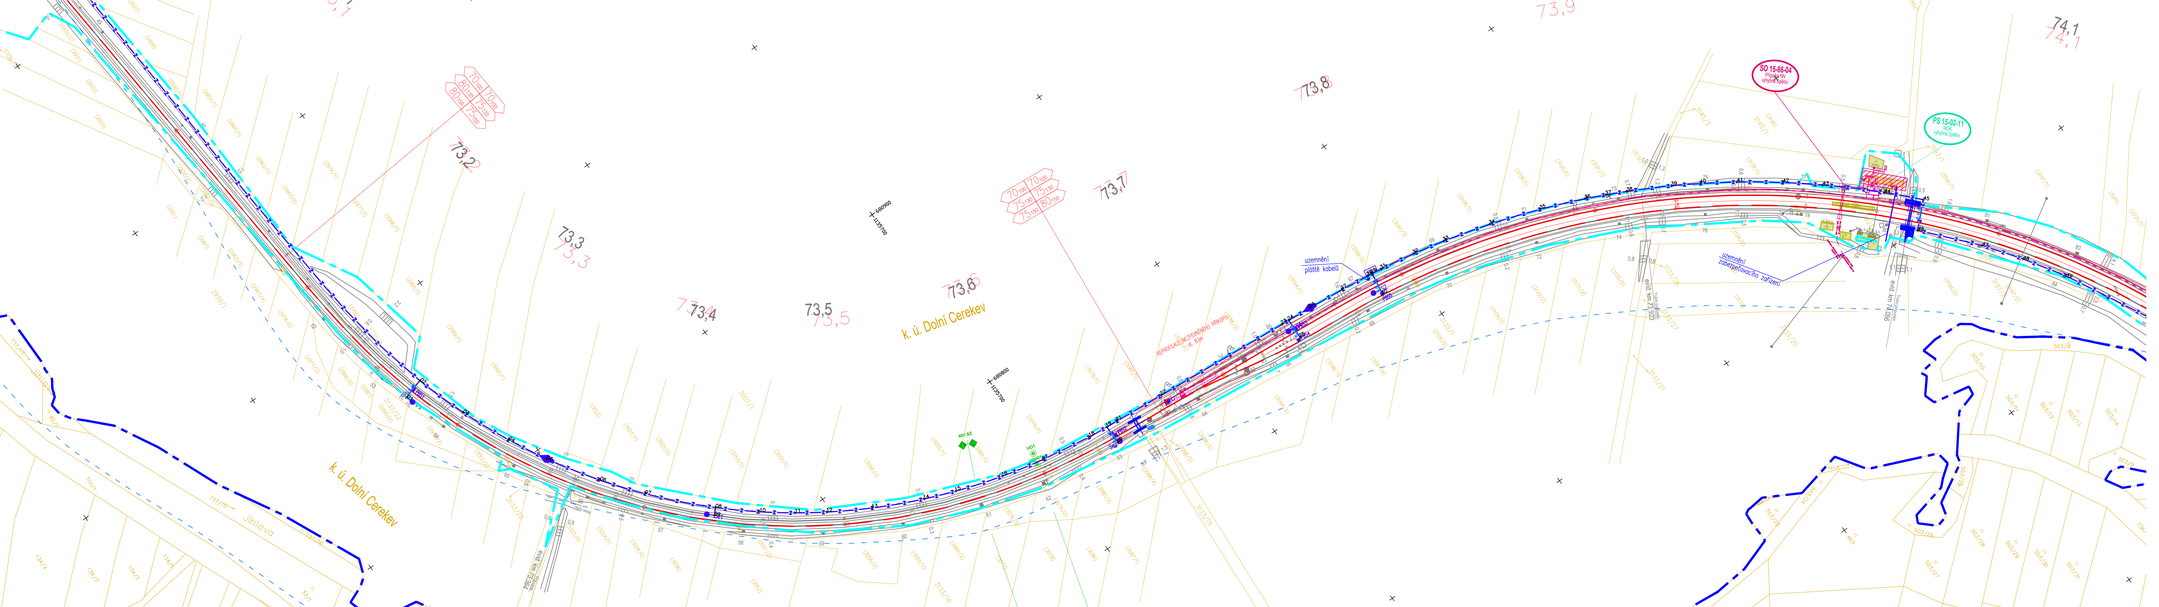
SO 15-86-41
PS 15-02-11
k. ú. Dolní Cerekev
70m/s 70m/s 75m/s 75m/s 80m/s 75m/s
70m/s 70m/s 75m/s 75m/s 80m/s
73,2
73,3
73,4
73,5
73,6
73,7
73,8
73,9
74,1
74,2
73,3
73,4
73,5
73,6
73,7
73,8
73,9
74,1
74,2
uzemnění pólů kabelů
uzemnění kabelového žlabu
přeložka vodovodního řadu
DOZ 6kV 3PAS
DOZ 6kV 3PAS
DOZ 6kV 3PAS