

B₁

Ředitelství stat. drah v Olomouci.
K čís. 846 - III - 1938.
21

Okresní úřad v Prostějově, dne 17. III. 1938
Čís. 341 8889-IV.

Projekt byl projednán
a vyhovuje podmínkám nové
stavby, práce.

Za okresního hejmaná:



Číslo 846/24-III-1938.
Povolení ku stavbě
uděluje se jmenem
železničního správního úřadu
v Olomouci, dne 17. 3. 1938.
Přes jm. ředitelství státních drah:




Lásadně schváleno.
President ředitel. stát. drah:

Čižm

Výměnářská budka ve stanici Vrbátky.	
Okresní úřad a okresní soud: Prostějov.	Vým. bud.
Katastrál. území: Vrbátky.	
v Olomouci, v červenci 1938.	3303
1/50.	S. Z. B. F. S. pl.

Pořídil ze zadu


Řez A - B

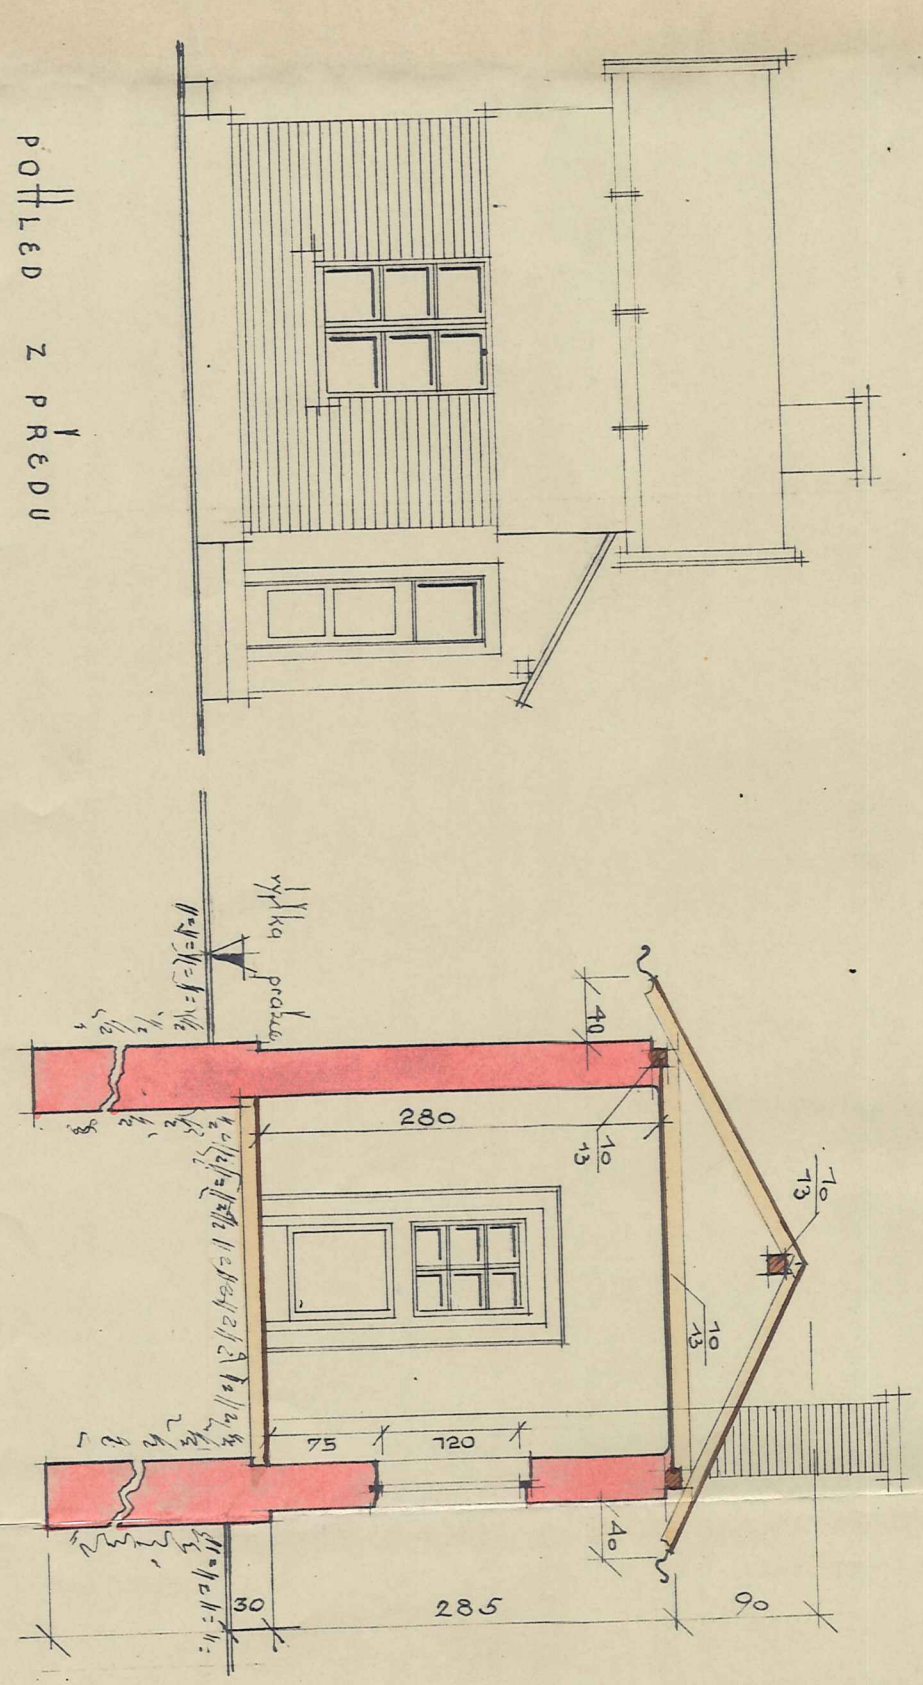


NÁKRES NA POSTAVENÍ
VÝMĚNÁŘSKÉ BUDKY VE STANICI
VRBÁTKY
KM 87.741.

Začátek stanice km 87.727 37
Výměnářská strážní budka km 87.741


Klas. 3440%
dl. 1246,71m
Klas. 1554%
dl. 759,2m

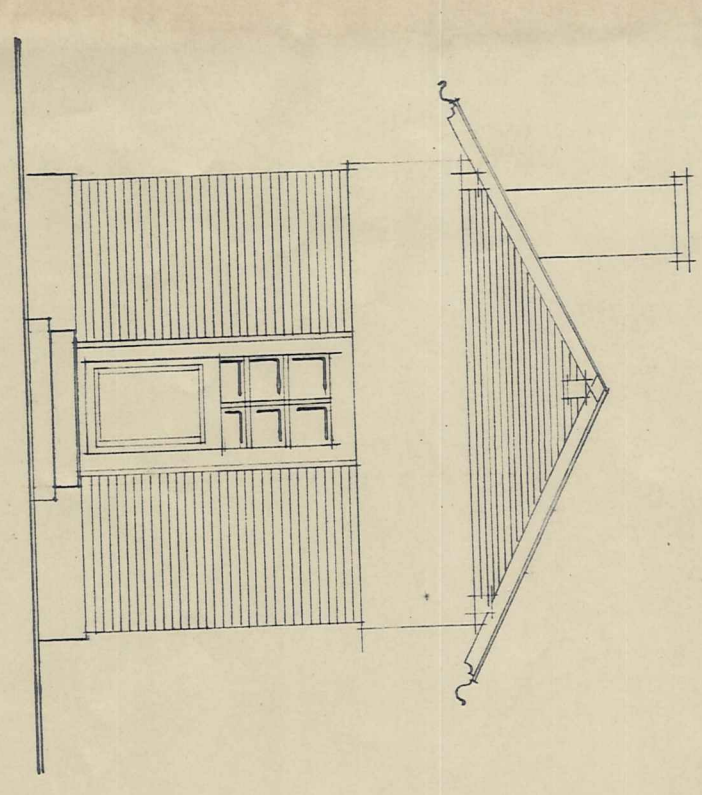

Přehled z předu 1:50

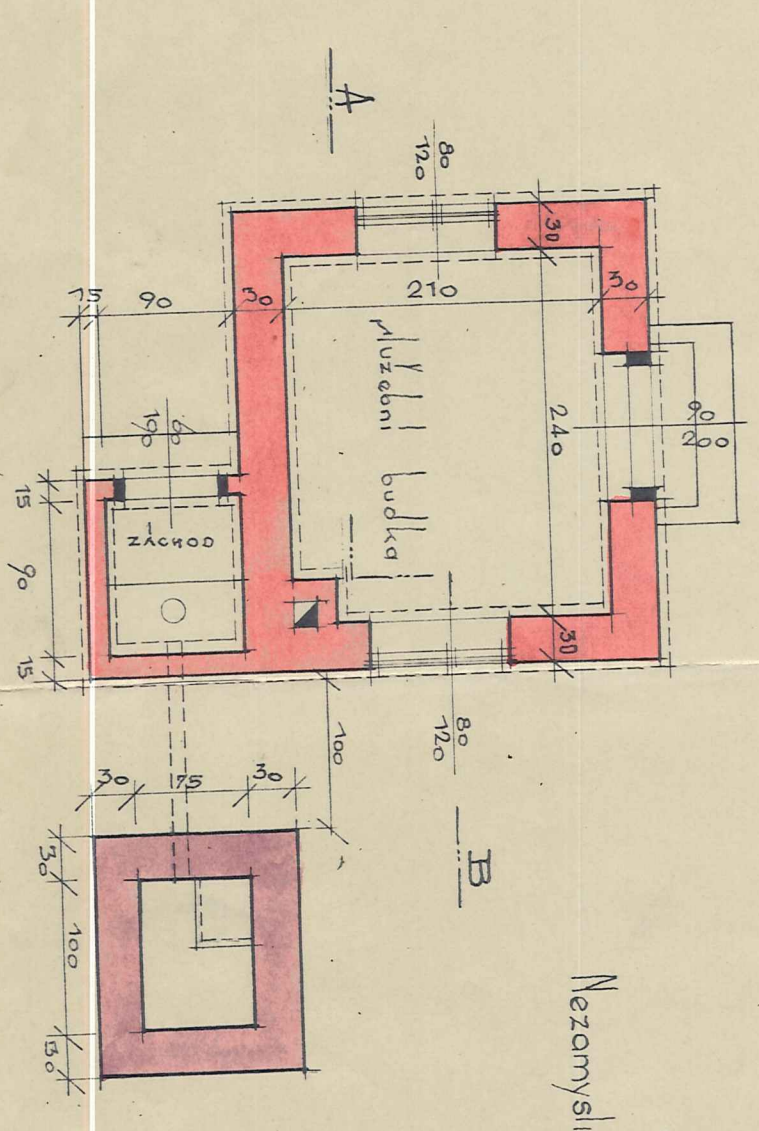

Nezamyslice

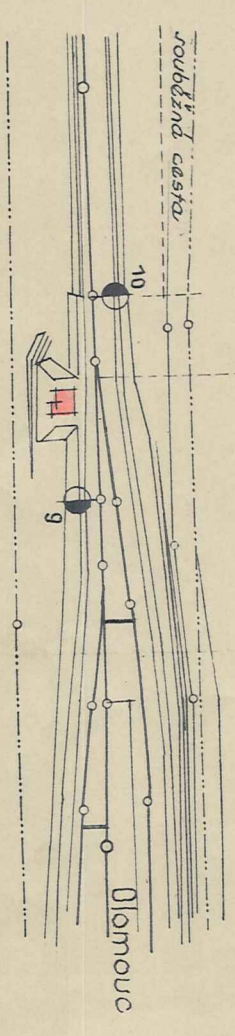

OLOMOUČ, v září 1938.