


půdorys

ZS

STOŽÁR OSVĚTLENÍ

| LEGENDA MÍSTNOSTI | | |
|-------------------|----------------|----------|
| Číslo | Účel místnosti | Výměra |
| 101 | SKLAD | 25,20 m2 |

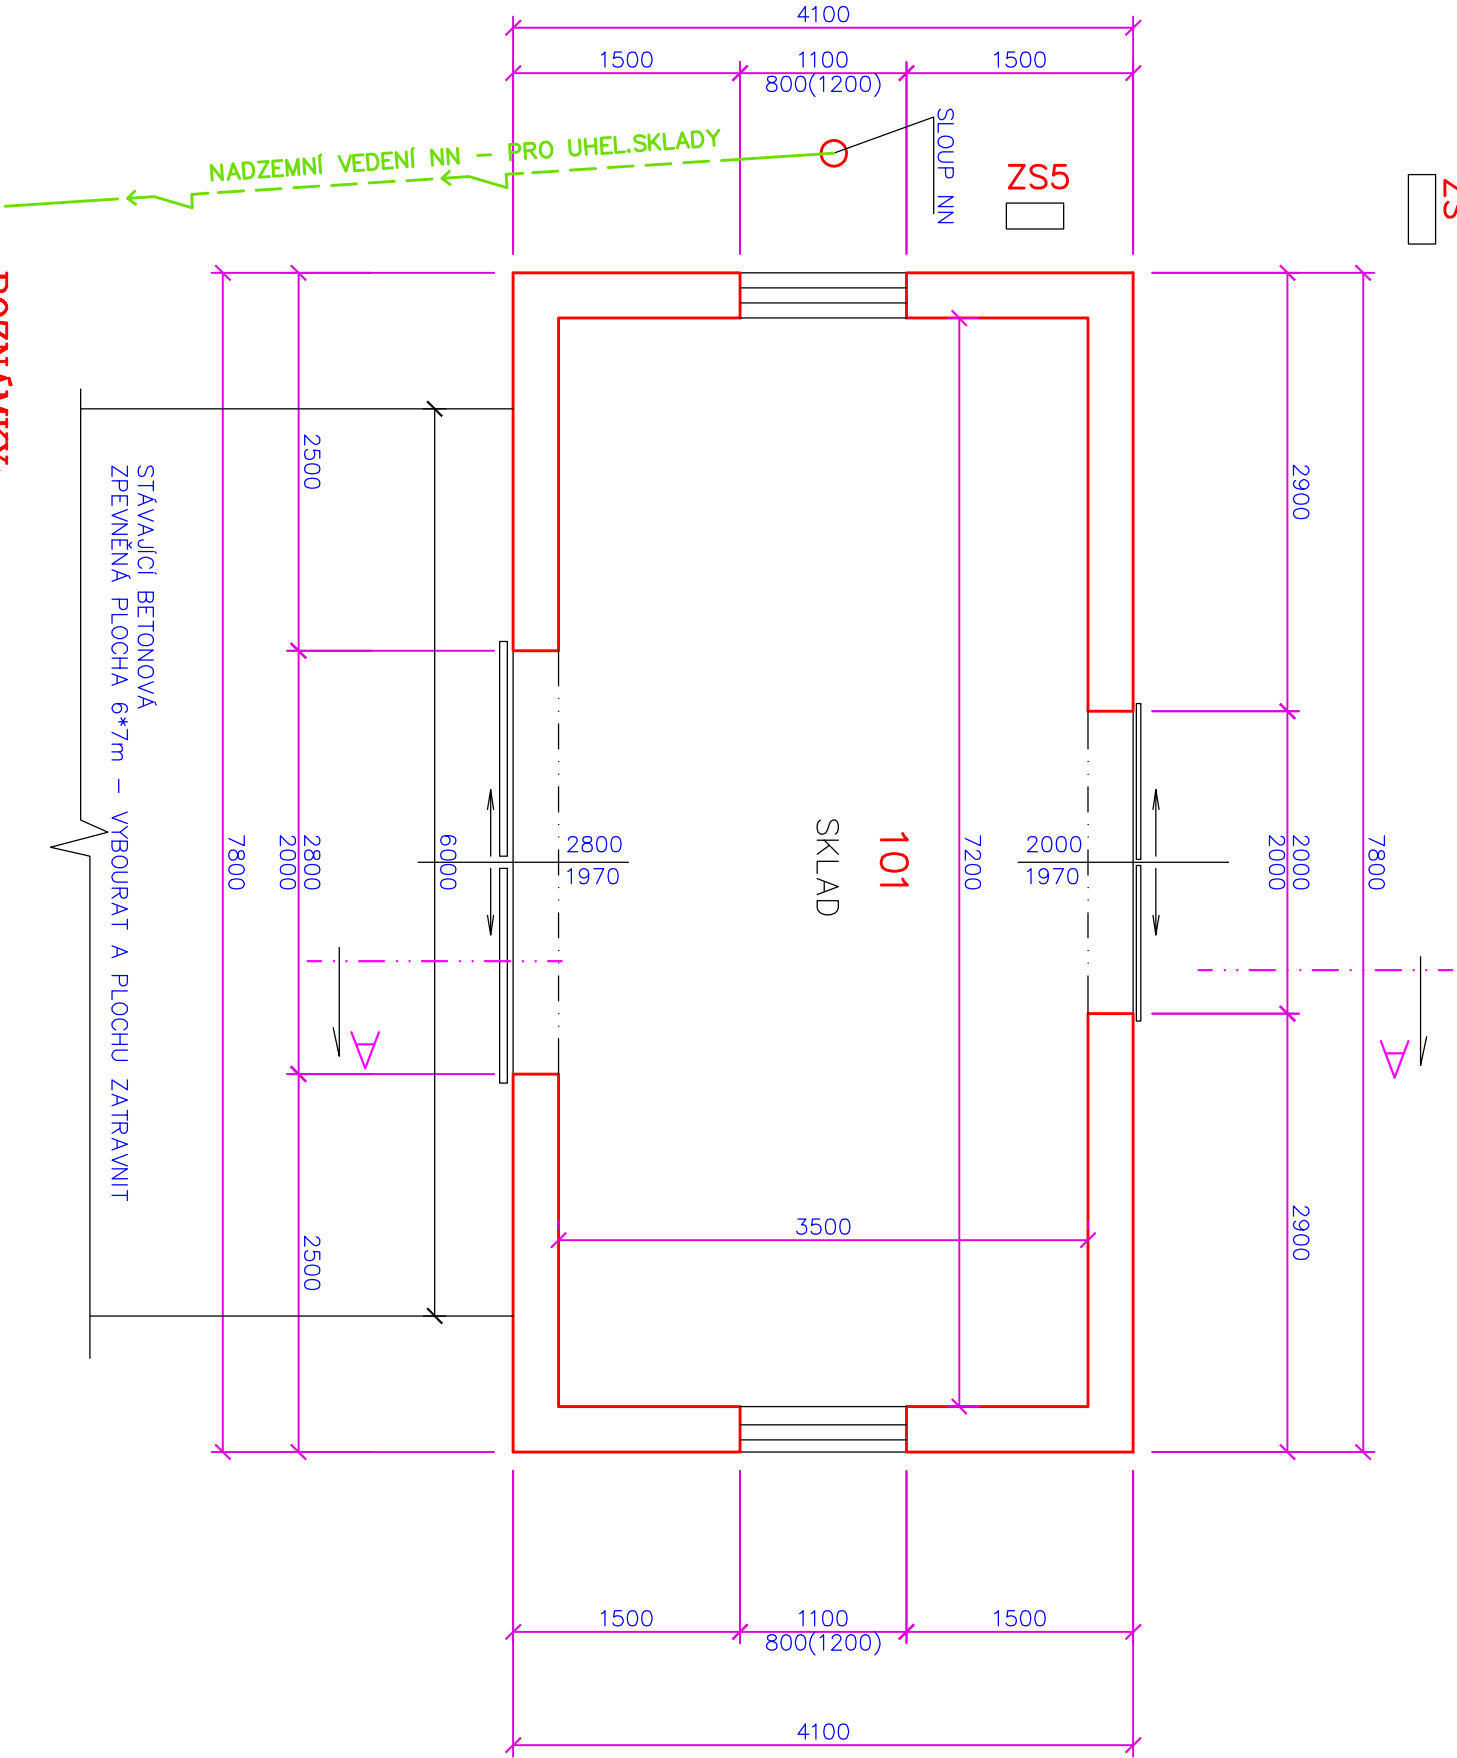


POZNÁMKY:

- 1 PŘED ZAHÁJENÍM DEMOLICE DODAVATEL ZAJISTI VYTÝČENÍ VEDENÍ KABELU OŘ-OVA-SEE
- 2 STÁVAJÍCÍ EL.ZÁSUVKOVOU SKŘÍŇ ZS A ZSS A SOUVISEJÍCÍ VEDENÍ NN OŘ Ostrava-SEE; OSVĚTLOVACÍ STOŽÁR A SLOUP NN PRO KABELOVOU PŘÍPOJKU PRO UHELNÉ SKLADY PŘED DEMOLÍ ZABEZPEČIT PROTI POŠKOZENÍ MECHANICKOU OCHRANOU VYTÝČENÍ KABELŮ; KONTAKTOVAT PANA NEKVASILA, TEL.: 972 758 462

LEGENDA BOURANÝCH HMOT:

- SWISLA NOSNÁ KONSTRUKCE
SMIŠENÉ KONSTRUKCE – ZDĚNÉ
- BETONOVÉ KONSTRUKCE – bourané
PROSTÝ BETON, resp. VYZTUŽENÝ
- ZTUŽUJÍCÍ OBVODOVÝ ŽELEZOBETONOVÝ
VĚNEC BETON C20/25
- TERÉN ROSTLÝ
PROSTÝ BETON, resp. VYZTUŽENÝ

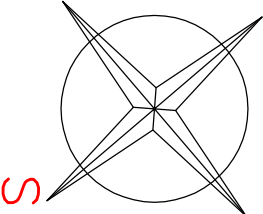

| | | | | | |
|--|-------------|--------|---------------|---------------------------------|--------|
| ZODP. PROJ. | NAVRHL. | ÚŘAD : | DŮ OLOMOUČ | Inženýrská a projekční kancelář | |
| Ing. PAVLÍK R. | Ing. Pavlík | ÚČEL | Bour.práce | Ing. PAVLÍK Radek | PAVLÍK |
| | | DATUM | 07/2023 | Podroužková,1685 | |
| INVESTOR : Správa železnic, stáť.organizace, Dlážděná 1003/7 Praha, IČ 70994234; Oblastní ředitelství Ostrava | | | | OSTRAVA-PORUBA | |
| AKCE : Demolice objektu OŘ Ostrava: žst.Moravský Beroun – zděný sklad na parc.č. 405/8; k.ú. Ondrášov | | | | 708 00 | |
| OBSAH : | | | | tel. 776 /38 39 64 | |
| PŮDORYS 1.NP | | | | mob. 777/80 60 63 | |
| | | | ARCH.ČÍSLO | 2023/06 | |
| | | | MĚŘÍTKO : | ČÍS. PARE : | |
| | | | 1:50 | | |
| | | | ČÍS. VÝKRESU: | D-102 | |