


PŘÍČNÝ ŘEZ A-A:

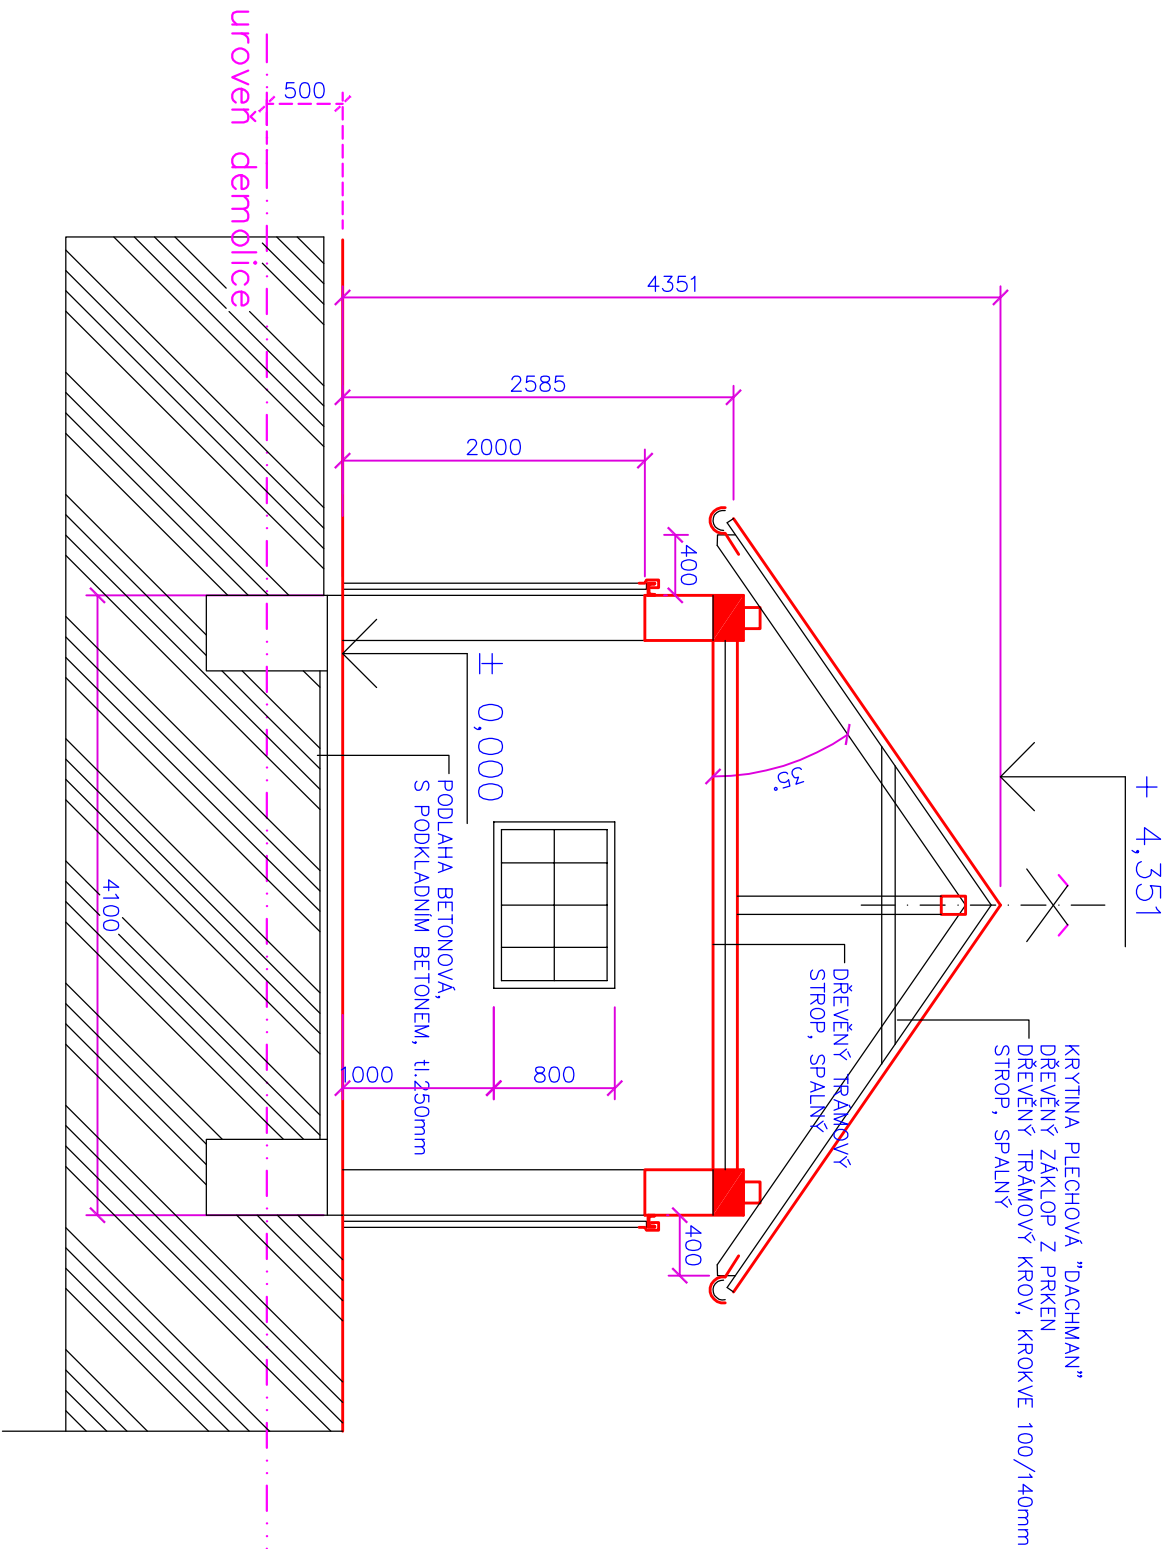

LEGENDA BOURANÝCH HMOT:

-  SVISLÁ NOSNÁ KONSTRUKCE
SMÍŠENÉ KONSTRUKCE – ZDĚNÉ
-  BETONOVÉ KONSTRUKCE – bourané
PROSTÝ BETON, resp. VYZTUŽENÝ
-  ZTUŽUJÍCÍ OBVODOVÝ ŽELEZOBETONOVÝ
VĚNEC BETON C20/25
-  TERÉN ROSTLÝ
PROSTÝ BETON, resp. VYZTUŽENÝ

ZODP. PROJ.	NAVRHL.	ÚŘAD :	DŮ OLOMOUČ	Inženýrská a projektční kancelář	
Ing. PAVLÍK R.	Ing. Pavlík	ÚČEL	Bour.přáce	Ing. PAVLÍK Radek	PAVLÍK
		DATUM	07/2023	Podroužková 1685	
INVESTOR : Správa železnic, stáť.organizace, Dlážděná 1003/7				OŠTRÁVA-PORUBA	
Praha, IČ 70994234; Oblastní ředitelství Ostrava				708 00	
				tel. 776 /38 39 64	
				mob. 777/80 60 63	
AKCE : Demolice objektu OŘ Ostrava:			ARCH.ČÍSLO	2023/06	
žst.Moravský Beroun – zděný sklad			MĚŘÍTKO :	ČÍS. PARE :	
na parc.č. 405/8; k.ú. Ondrášov			1:50		
OBSAH :			ČÍS. VÝKRESU:		
PŘÍČNÝ ŘEZ A-A			D-103		