
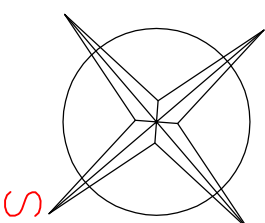


Základy

ZS

STOŽAR OSVĚTLENÍ

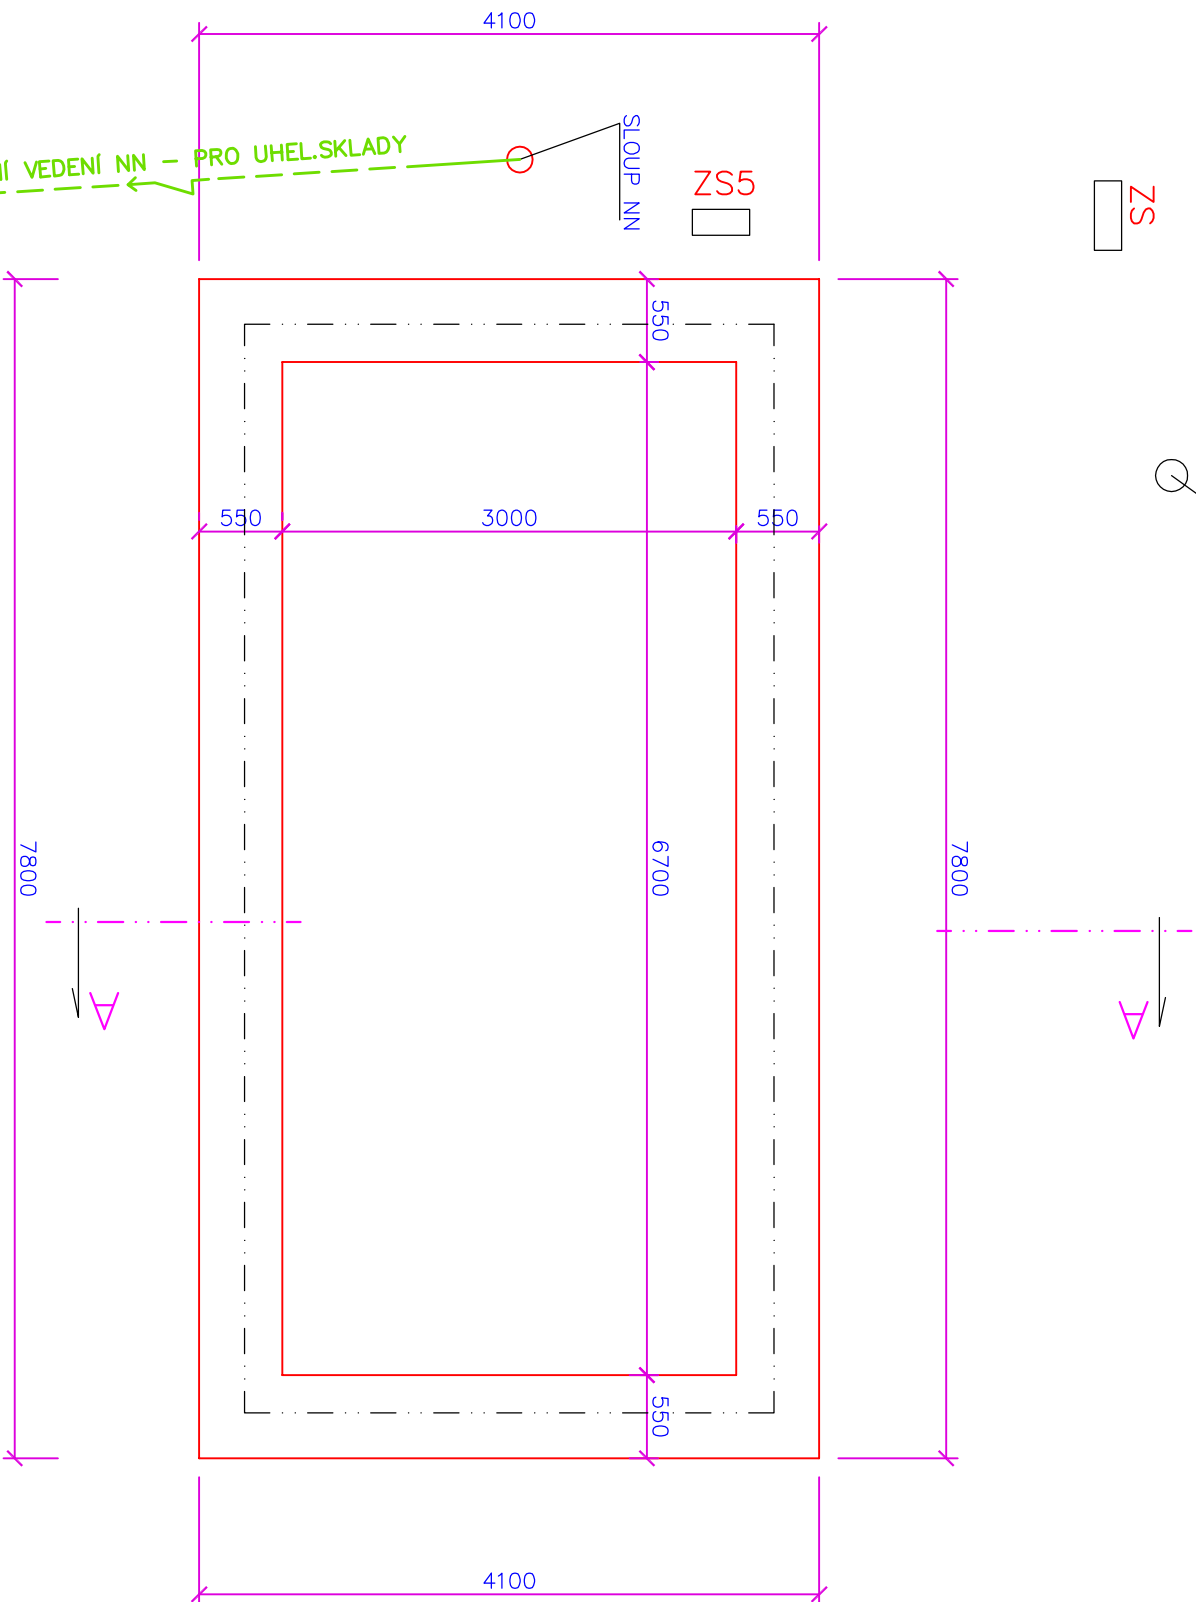

POZNÁMKY:

- 1 PŘED ZAHÁJENÍM DEMOLICE DODAVATEL ZAJISTI VYTÝČENÍ VEDENÍ KABELU OŘ-OVA-SEE
- 2 STAVAJÍCÍ EL.ZÁSUVKOVOU SKŘIŇ ZS A ZS5 A SOUVISEJÍCÍ VEDENÍ NN; OSVĚTLOVACÍ STOŽAR A SLOUP NN PRO KABELOVOU PŘÍPOJKU PRO UHELNÉ SKLADY PŘED DEMOLICÍ ZABEZPEČIT PROTI POŠKOZENÍ MECHANICKOU OCHRANOU VYTÝČENÍ KABELŮ; KONTAKTOVAT PANA NEKVASILA, TEL.: 972 758 462

ZODP. PROJ.	NAVRHL	ÚŘAD :	DŮ OLOMOUČ	Inženýrská a projekční kancelář	
Ing. PAVLÍK R.	Ing. Pavlík	ÚČEL	Bour.práce	Ing. PAVLÍK Radek	PAVLÍK
	DATUM		07/2023	Podroužková 1685	
INVESTOR : Správa železnic, stá.organizace, Dlážděná 1003/7				OSTRAVA-PORUBA	
Praha, IČ 70994234; Oblastní ředitelství Ostrava				708 00	
				tel. 776 /38 39 64	
				mob. 777/80 60 63	
AKCE : Demolice objektu OŘ Ostrava:			ARCH ČÍSLO	2023/06	
žst.Moravský Beroun – zděný sklad			MĚŘÍTKO :	ČÍS. PARE :	
na parc.č. 405/8; k.ú. Ondrášov			1:50		
OBSAH :			ČÍS. VÝKRESU:		
ZÁKLADY			D-101		