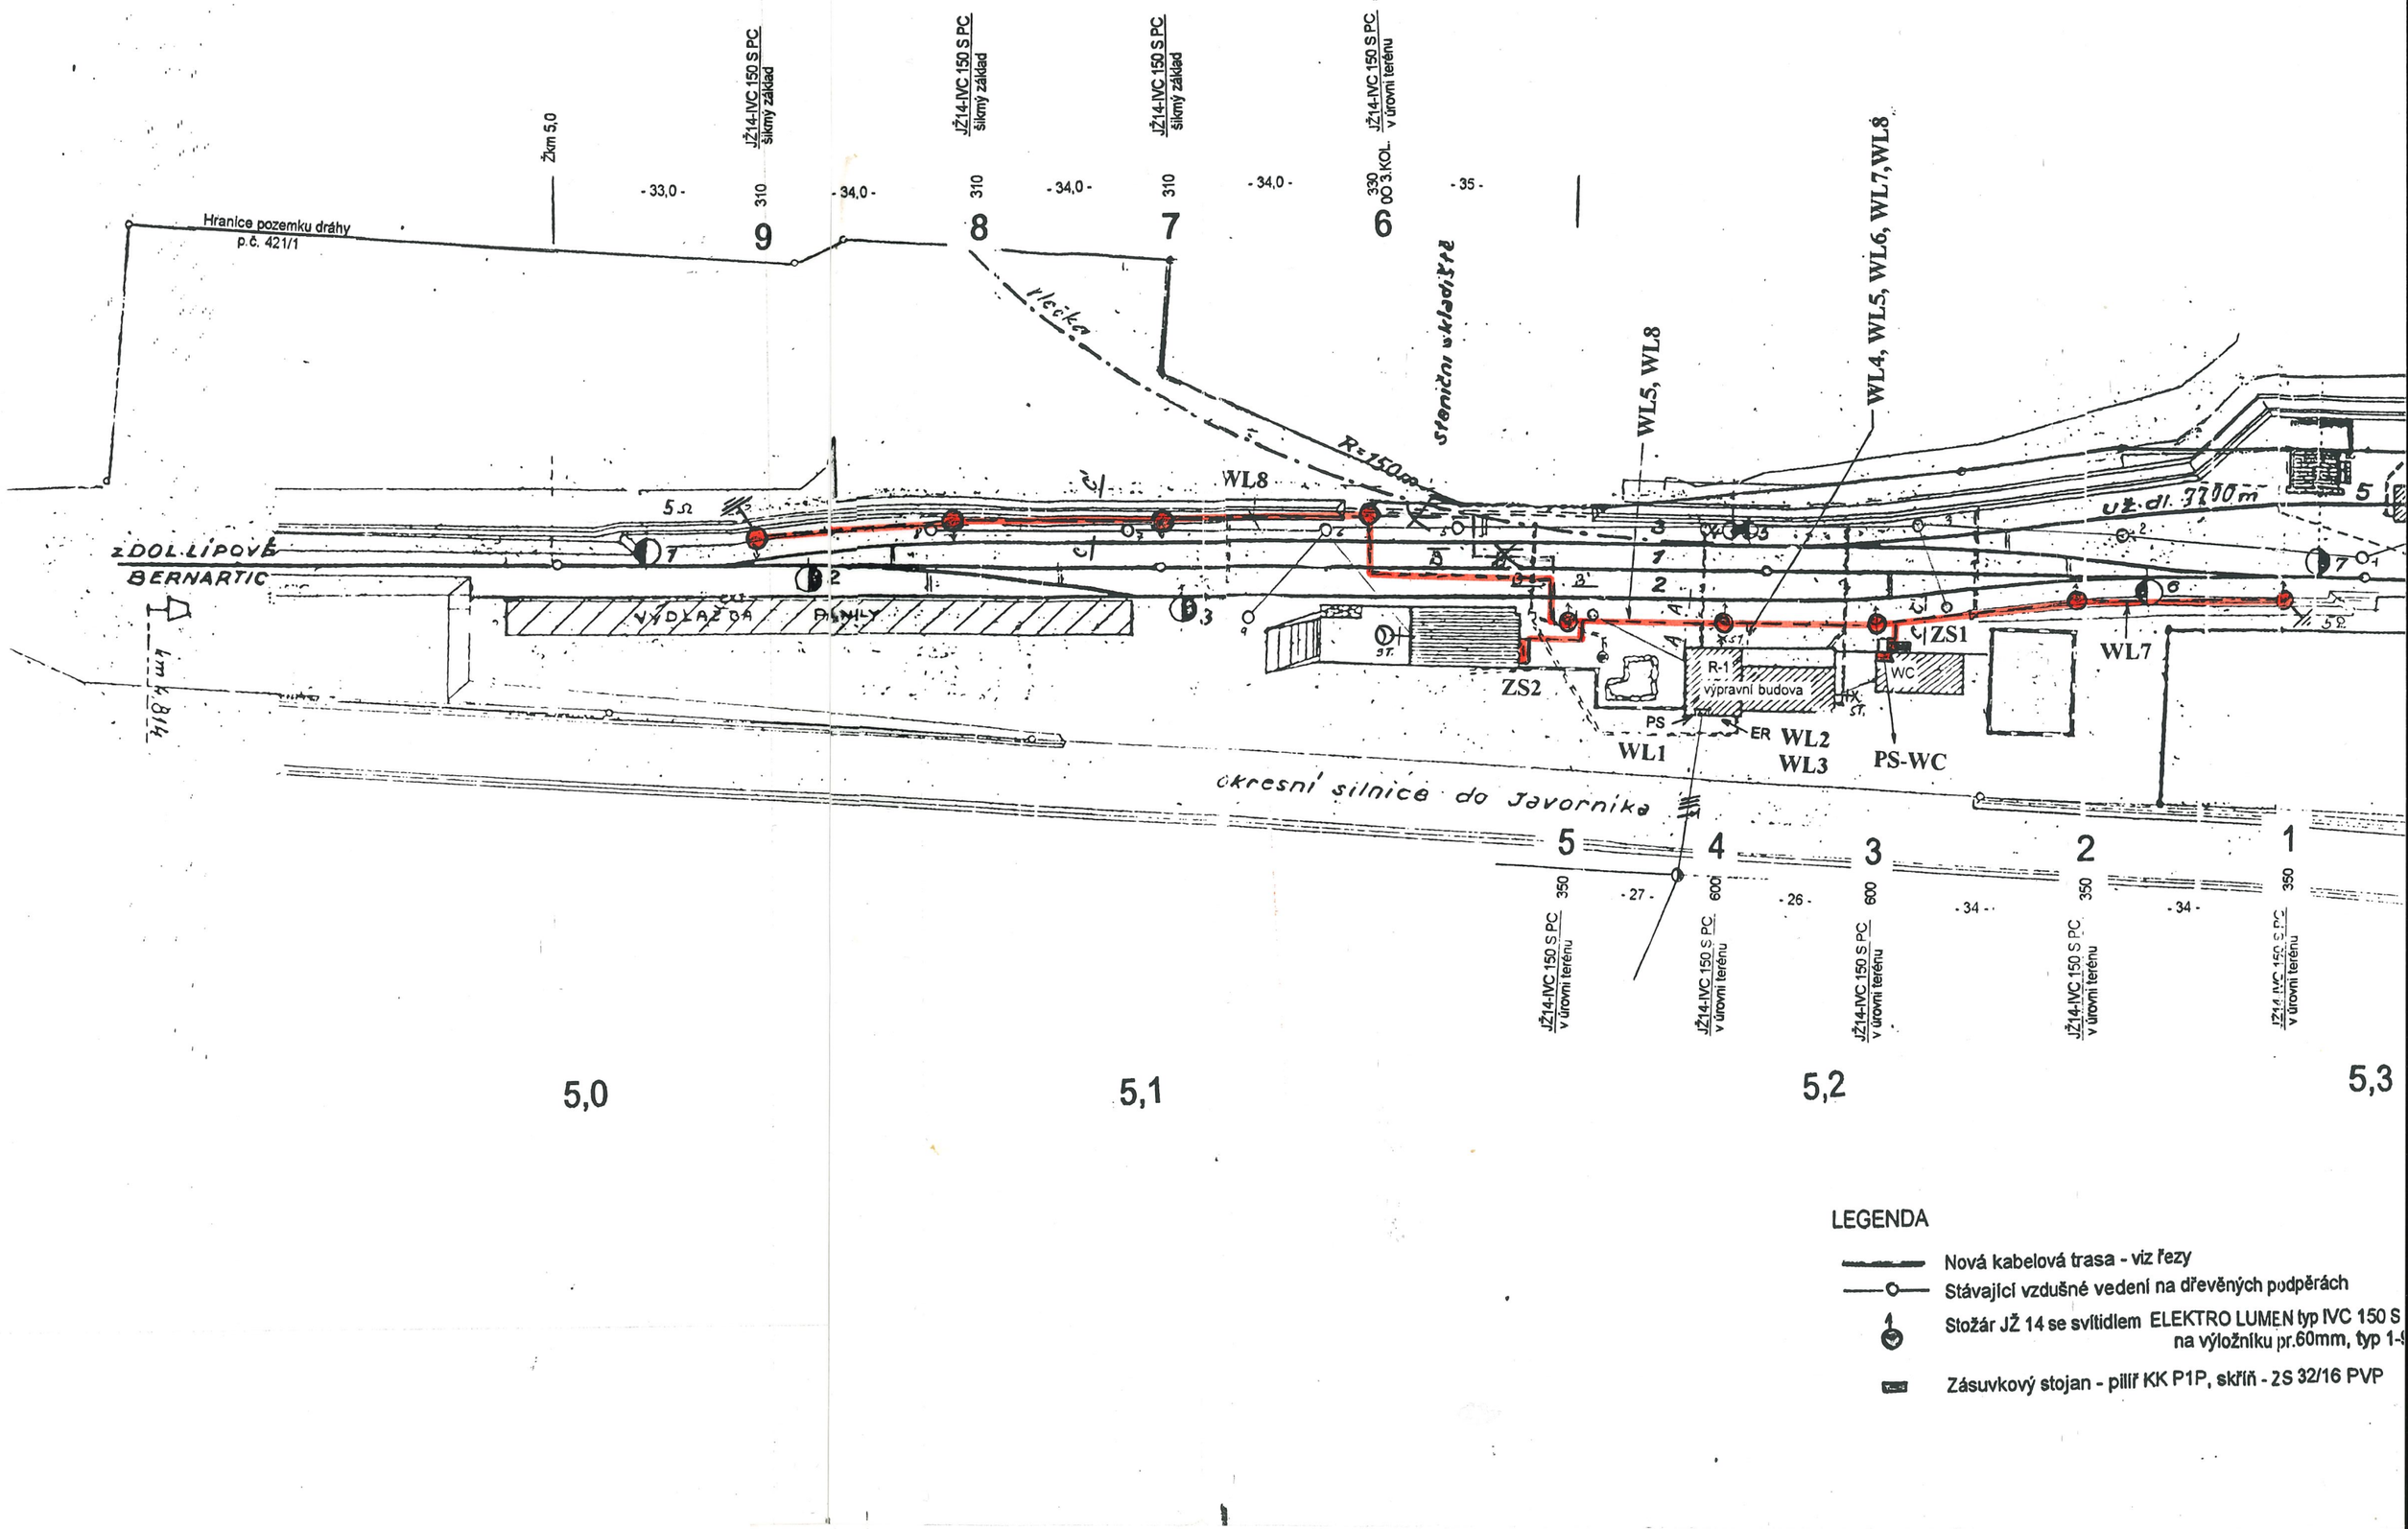

LEGENDA

- Nová kabelová trasa - viz řezy
- Stávající vzdušné vedení na dřevěných podpěrách
- Stožár JŽ 14 se svítidlem ELEKTRO LUMEN typ IVC 150 S na výložníku pr.60mm, typ 1-
- Zásuvkový stojan - pilíř KK P1P, skříň - 2S 32/16 PVP