


Informativní zakres sítí **elektro** k žádosti 26251905

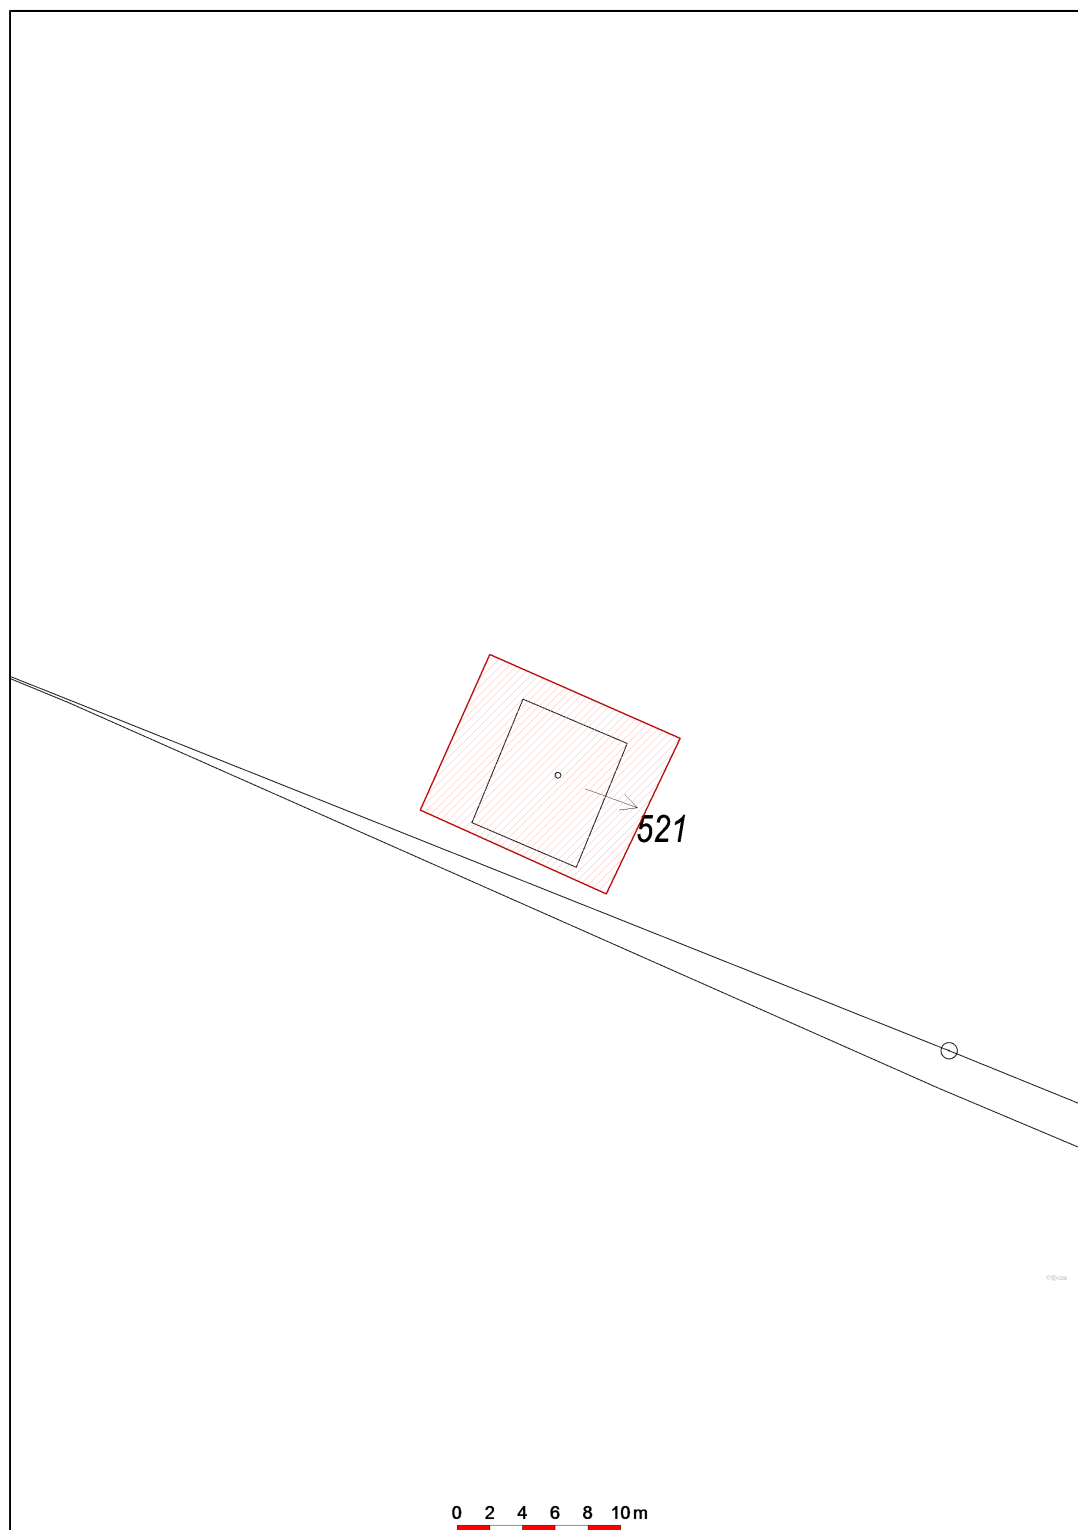

Datum 12.06.2023

eg·d

001

EG.D, a.s.
Lidická 1873/36, Černá Pole, 602 00 Brno