



Váš dopis zn.: elektronické podání
Ze dne: 26.05.2023
Naše zna ka: RSTM/20230526-004/ES

STAV MORAVIA spol. s r.o.

Jirská 570/30
70200 Ostrava

Vy izuje: Ing. Petr Dvo ák
Telefon: 585 705 103
E-mail: petr.dvorak@veolia.com
Datum: 26.05.2023

Vyjád ení k existenci sítí
provozovaných spole ností
Veolia Energie R, a.s.

Název akce:	Javorník ve Slezsku ON – oprava ve ejných WC - PD	
Lokaliza ní údaje:	Okres:	Jeseník
	Obec:	Javorník
	Název k.ú.:	Javorník-ves
Zájmové území:	Vymezeno v situaci uvedené v p íloze	
Kontaktní osoba:	Jaroslav Pikula	
Kontaktní údaje: tel., e-mail	773781123, pikula@stavmoravia.cz	
Platnost vyjád ení:	1 rok ode dne vyhotovení 26.05.2023	

Ve Vámi vyzna eném zájmovém území

nedojde k dot ení

za ízení ve správ Veolia Energie R, a.s. Region Morava-sektor Olomouc, závod DS

Ing. Radek Dubravský
Vedoucí sektoru
Tel.: +420 581 809 505
E-mail: radek.dubravsky@veolia.com


1. p íloha - situace

1/2

Veolia Energie ČR, a.s.

Sídlo: 28. října 3337/7, Moravská Ostrava, 702 00 Ostrava
Společnost zapsána v obchodním rejstříku vedeném Krajským soudem v Ostravě pod sp. zn. B318
IČO: 451 93 410, DIČ: CZ45193410
Tel.: +420 596 609 111, Zákaznická linka: 800 800 860
www.vecr.cz, www.veolia.cz

Držitel certifikátů: kvality dle ČSN EN ISO 9001,
environmentálního řízení dle ČSN EN ISO 14001,
bezpečnosti a ochrany zdraví při práci dle
ČSN ISO 45001, managementu hospodaření s energií
dle ČSN EN ISO 50001, protikorupčního
managementu dle ČSN ISO 37001.

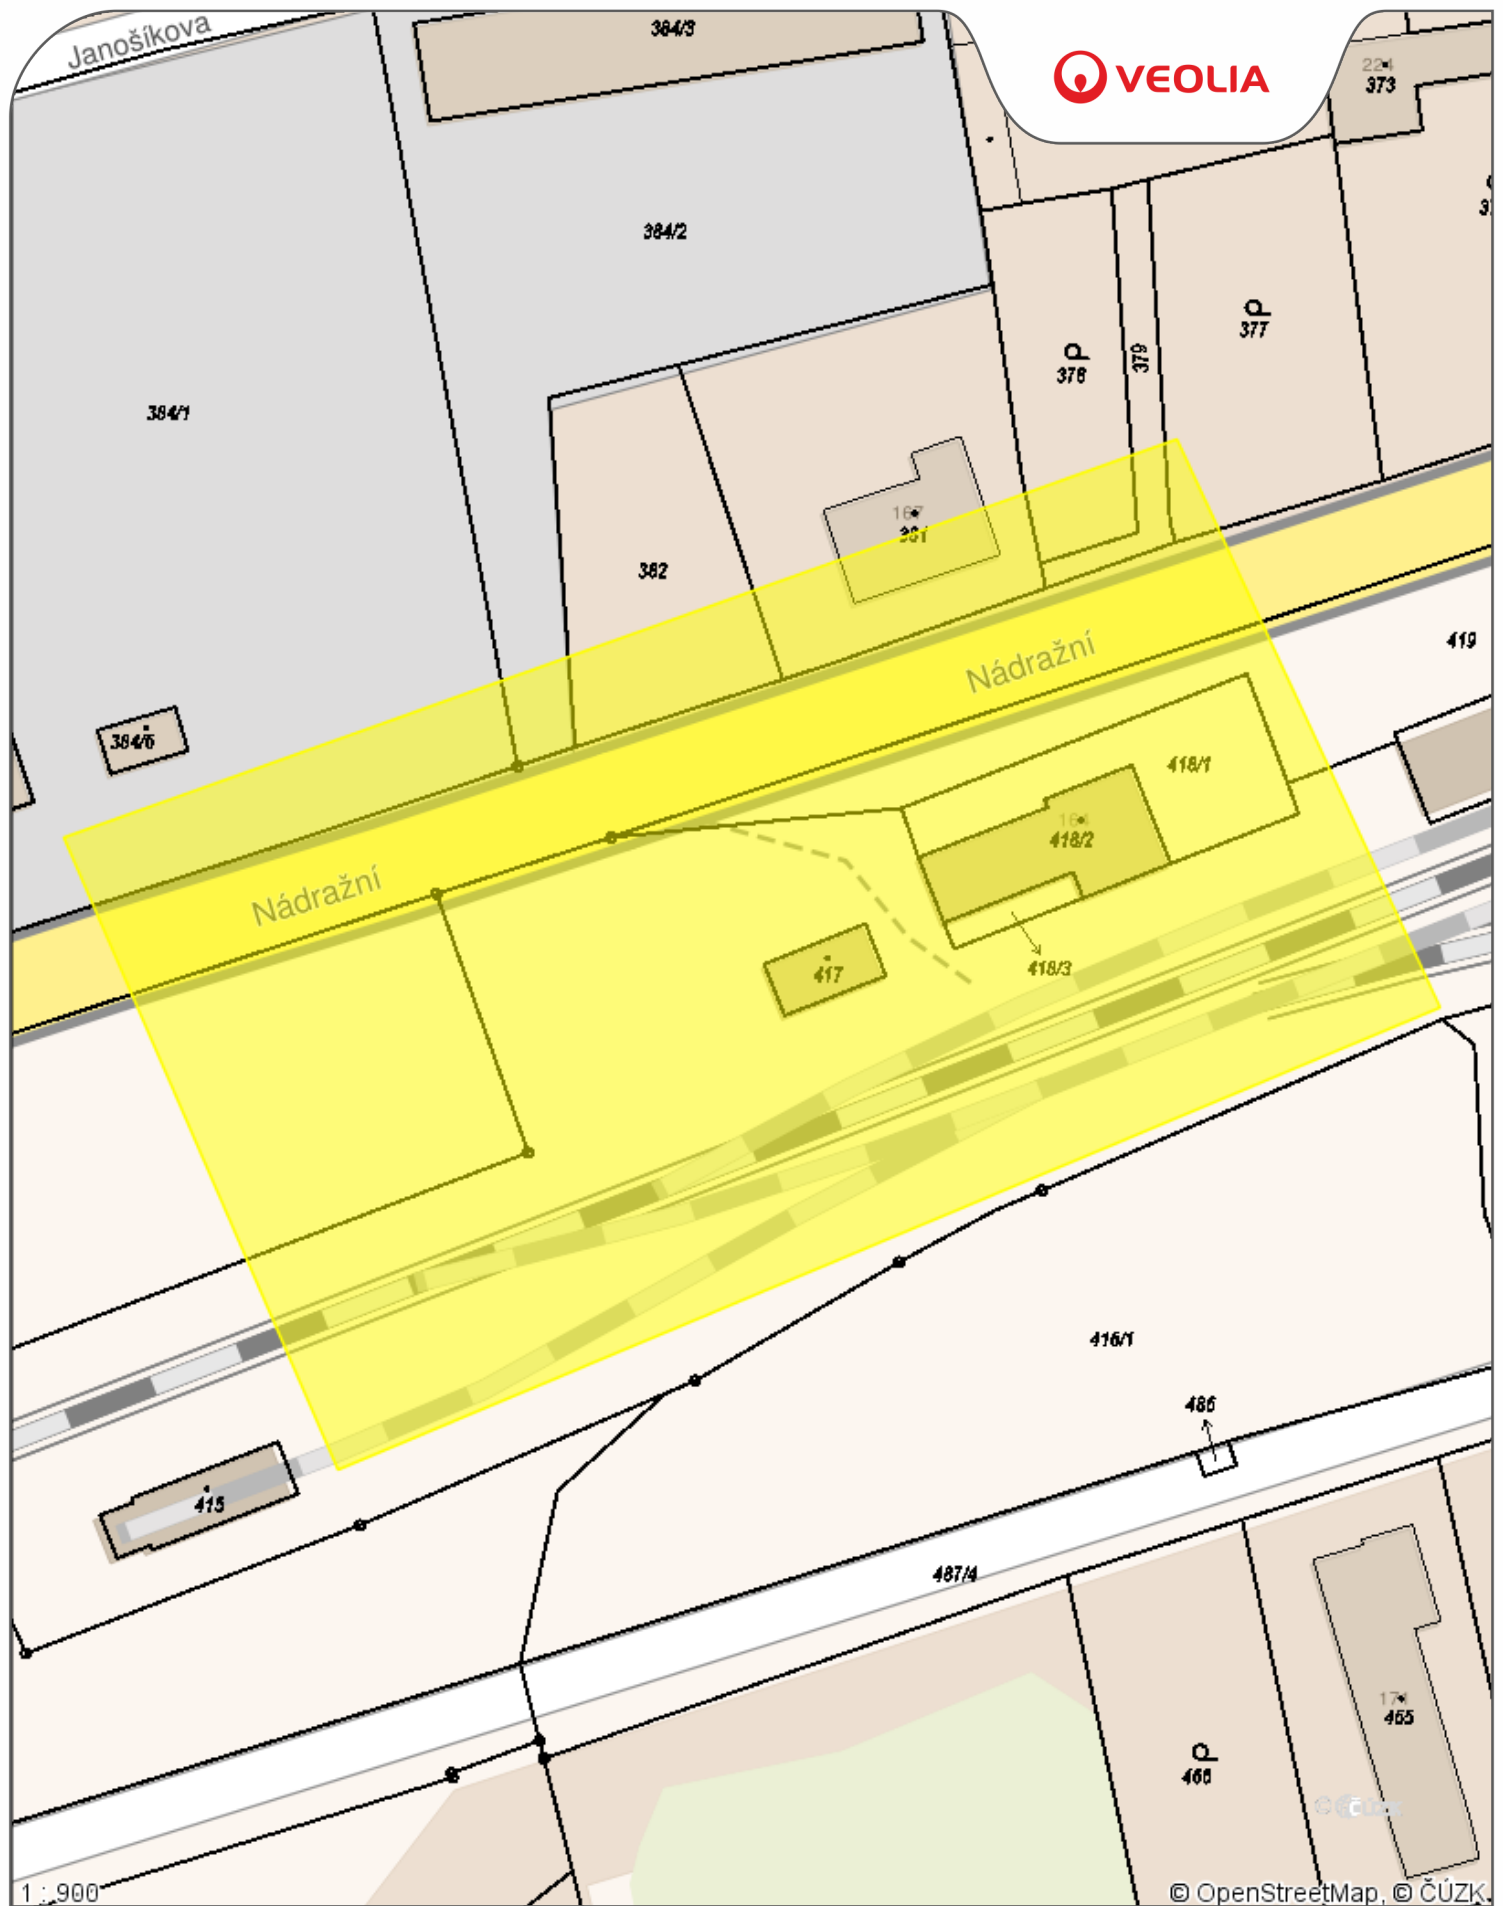

Příloha .1

Datum: **26.05.2023**

Vyřizuje: **Ing. Petr Dvořák**

Legenda:

- Tepelné podzemní rozvody
- Tepelné nadzemní rozvody
- Ostatní podzemní rozvody
- Ostatní nadzemní rozvody
- Stavební objekty