



UKÁZKA DRÁTĚNÉHO OPLOCENÍ

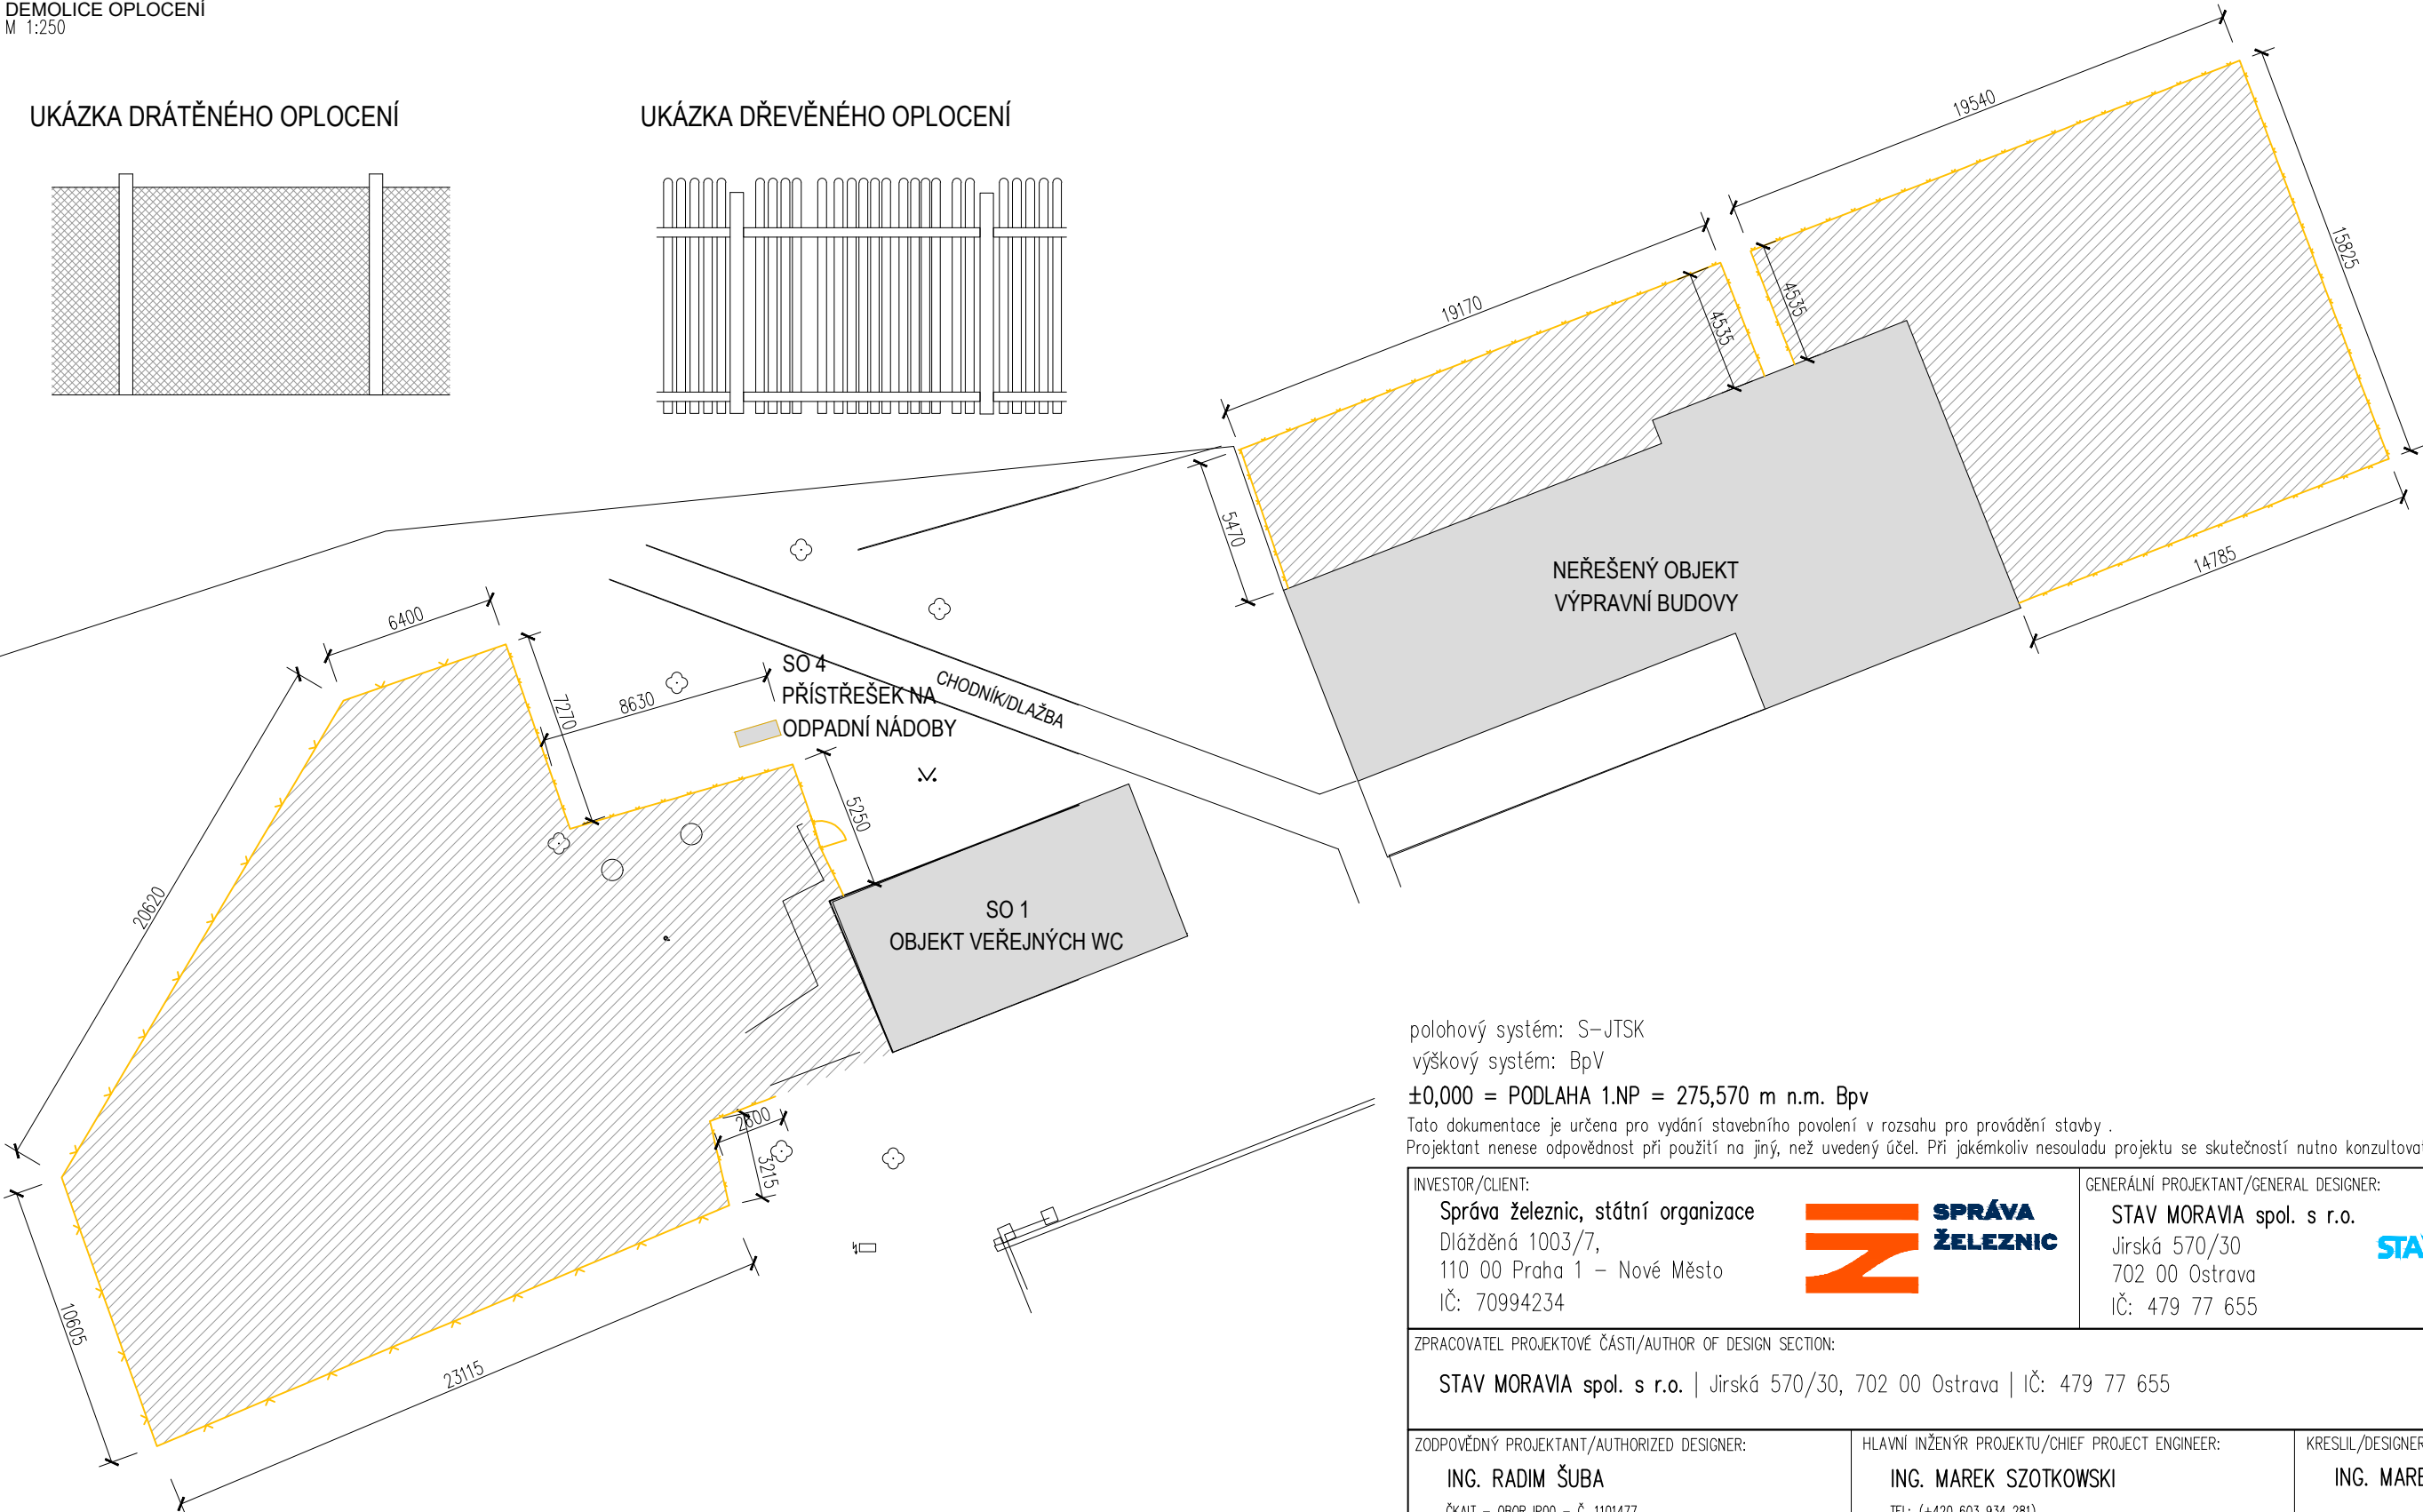

UKÁZKA DŘEVĚNÉHO OPLOCENÍ

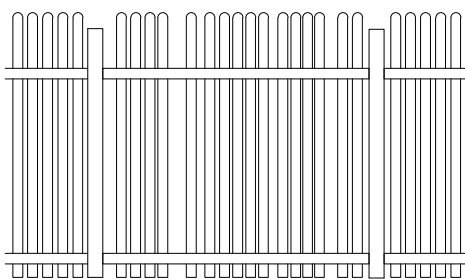

LEGENDA MATERIÁLŮ

- DEMONTÁŽE A BOURACÍ PRÁCE VŠEOBECNĚ
- VYČIŠTĚNÍ TRAVNATÉ PLOCHY CCA 900m2
- PLOT DRÁTĚNÝ – CELKOVÁ DÉLKA 150m
- PLOT DŘEVĚNÝ – CELKOVÁ DÉLKA 25m
- CELKOVÁ DÉLKA OPLOCENÍ 175m

POZNÁMKA - OBECNĚ



1. DALŠÍ INFORMACE VIZ TECHNICKÁ ZPRÁVA,
2. **PODOBA A TVAR OPLOCENÍ JE POUZE ORIENTAČNÍ A BUDE UPŘESNĚN BĚHEM PROVÁDĚNÍ,**
3. VEŠKERÉ ROZMĚRY JSOU POUZE ORIENTAČNÍ A JE NUTNÉ OVĚŘIT PŘÍMO NA MÍSTĚ
4. PO ODSTRANĚNÍ OPLOCENÍ DOJDE K VYČIŠTĚNÍ OPLOCENÉ PLOCHY CCA 500m2

POZNÁMKA - BOURACÍ PRÁCE

1. PŘED ZAPOČETÍM STAVEBNÍCH PRACÍ NA STAVBĚ (BOURACÍ PRÁCE) JE NUTNÉ PROVÉST PRACOVNÍ SCHŮZKU ZA PŘÍTOMNOSTI INVESTORA, DODAVATELE A PROJEKTANTA S CÍLEM VYJASNĚNÍ VŠECH POSTUPŮ A ZÁMĚRŮ PROJEKTU.
2. **U VŠECH BOURACÍCH PRACÍ, POKUD BUDOU ZASAHOVAT DO NOSNÉ KONSTRUKCE, JE NUTNÝ STATICKÝ DOHLED.**
3. VEŠKERÉ BOURACÍ PRÁCE BUDOU PROVÁDĚNY ODBORNOU FIRMOU, DLE PLATNÝCH PŘEDPISŮ A NOREM.

polohový systém: S–JTSK
výškový systém: BpV
±0,000 = PODLAHA 1.NP = 275,570 m n.m. BpV

Tato dokumentace je určena pro vydání stavebního povolení v rozsahu pro provádění stavby .
Projektant nenese odpovědnost při použití na jiný, než uvedený účel. Při jakémkoliv nesouladu projektu se skutečností nutno konzultovat s projektantem.

INVESTOR/CLIENT: Správa železnic, státní organizace Dlážděná 1003/7, 110 00 Praha 1 – Nové Město IČ: 70994234		 SPRÁVA ŽELEZNIC		GENERÁLNÍ PROJEKTANT/GENERAL DESIGNER: STAV MORAVIA spol. s r.o. Jirská 570/30 702 00 Ostrava IČ: 479 77 655		 STAV MORAVIA OSTRAVA	
ZPRACOVATEL PROJEKTOVÉ ČÁSTI/AUTHOR OF DESIGN SECTION: STAV MORAVIA spol. s r.o. Jirská 570/30, 702 00 Ostrava IČ: 479 77 655							
ZODPOVĚDNÝ PROJEKTANT/AUTHORIZED DESIGNER: ING. RADIM ŠUBA ČKAIT – OBOR IP00 – Č. 1101477			HLAVNÍ INŽENÝR PROJEKTU/CHIEF PROJECT ENGINEER: ING. MAREK SZOTKOWSKI TEL: (+420 603 934 281)			KRESLIL/DESIGNER: ING. MAREK SZOTKOWSKI	
MÍSTO AKCE/REGION: parcela č. 417, 421/1 v k.ú. Javorník–ves [657956]							
AKCE/PROJECT: JAVORNÍK VE SLEZSKU ON – OPRAVA VEŘEJNÝCH WC – PD						DATUM/DATE: 25.05.2023	
						FORMÁT VÝKRESU/FORMAT: 297 x 420	
						MĚŘÍTKO/SCALE: 1:250	
OBSAH/CONTENT : D.2.2.1 – ARCHITEKTONICKO – STAVEBNÍ ŘEŠENÍ						STUPEŇ PD/LEVEL: DSP (v podrobnosti pro provádění stavby)	
ST.OBJEKT/BUILD.OBJECT : SO.03 – DEMOLICE OPLOCENÍ							
NÁZEV VÝKRESU/DRAWING: OPLOCENÍ						ČÁST DOKUM./PART: Č. VÝKR./NUMBER:	
						D.2.2.1.b 01	