P2541 a P2542, Úprava DOK, TK

Situace v km 2,700 až 4,200
M 1:1 000

VYSVĚTLIVKY:

Trasa TK, DOK, MK, kabely sdí.zař
Trasa kabelů NN
HDPE 40/33 mm

- KK — Podzemní přístupová komora
- S — Rozvaděč sygnálu (OK)
- SO — Odbočný sygnálu (OK)
- Ukončení TK, MK, i HDPE
- Odbočné spojky (montážní kabel)
- 35+N8 — Rozvaděč kabelové rýhy
- Ukončení odbočného svislého kabelového vedení pod úhlem
- Ukončení odbočného svislého do kabelového žlabu
- Ukončení odbočného svislého do PE trubky
- Ukončení odbočného svislého pod zebrovanou dlažbou
- Ukončení odbočného svislého zebrovanou dlažbou
- Ukončení odbočného svislého do kabelovodu

- prodloužení
- mezikarace
- kanalizace
- vodovod
- kabely SZDC - sdělovací
- kabely SZDC - NN,VN

- kabely SZDC - zabezpečovací
- plyn
- energetika - NN
- energetika - VN
- kabely PTI,COM - sdělovací

POZNÁMKA:

Vyznačení inženýrských sítí je pouze orientační. Před započetím stavby a provádění výkopů kabelových rýh a ostatních zemních prací (výkopů pro základy VTA), jam pro uložení kabelových komor a jam pro provedení protlaků a podjezdů musí být provést jednoduchým sondážním způsobem (ručním výkopem) a tím zabránit jejich případnému poškození.

Při dešťovém/mrazovém kabelové šachty je nutné vždy zvýšeném nátěrů podzemní šachty.

V místě křižovatky se stávajícím podzemním zařízením se TK, MK i HDPE svažky sklení do chráněčky (žlab, PE kovaj, trubka a pod.) minimálně délky 3m.

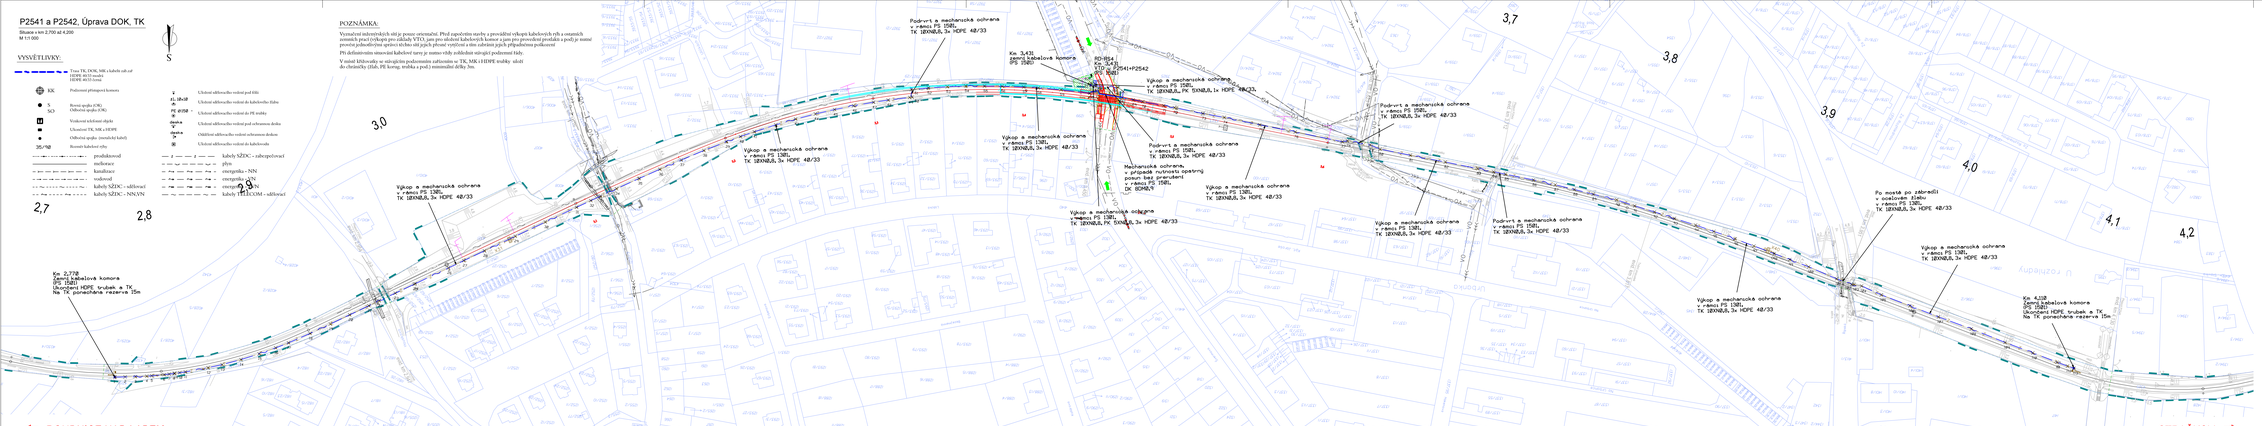

ROUDNICE NAD LABEM

STRAŠKOV

Orientační schéma:

Rozdělení správcovské osnovy:

Parc.

Podpis:

Datum:

Revize:	Datum:	Popis:	Kontroloval:
000	07.02.2023	Zadávací sdružení dokumentace	Ing. Martin Šindl

Stavebník / investor:
Správa železnic, státní organizace
Oblastní ústředí: Dlážděná 1003/7, 110 00 Praha 1
Zástupce investora:
Kontakt:
Telefon/mob: 1955/2778, 185 30 Praha 9

Zhotovitel stře:
SUDOP PRAHA a.s.
Referent:
Olšanská 1a, 130 00 Praha 3
Kontakt:
T: +420 267 994 111
E: praha@sudop.cz

Zhotovitel části / objektu:
SUDOP PRAHA a.s.
Referent:
Olšanská 1a, 130 00 Praha 3
Kontakt:
T: +420 267 994 111
E: praha@sudop.cz

Hlavní projektant (HIP): Ing. Martin Walter — Specialista: Ing. Martin Šindl

Název stavby / akce:
Rekonstrukce přejezdu v km 3,448 (P2541) a v km 3,838 (P2542) trati Roudnice nad Labem – Straškov

Označení (Evidč): 5632090212
Zakázka: 21-234.289

Název části: Železniční svršek a spodek — Označení části: D.1.2
Název objektu: P2541 a P2542, Úprava DOK, TK — Číslo objektu / komplexu: PS 1581
Název přílohy: Situace v km 2,700 až 4,200 — Číslo přílohy: 2 . 201
Název části části přílohy:

Odpovědný projektant: Ján Ilík	Zpracovatel přílohy: Ján Ilík	Měřítko: 1:1 000 / Formát:	Stupeň dokumentace: DUSP
Vrstvy:	Kalendář (verze): Rev. 7	Výkres:	Smluvní datum zpřístupnění: 07.02.2023

| | | |