


3,5

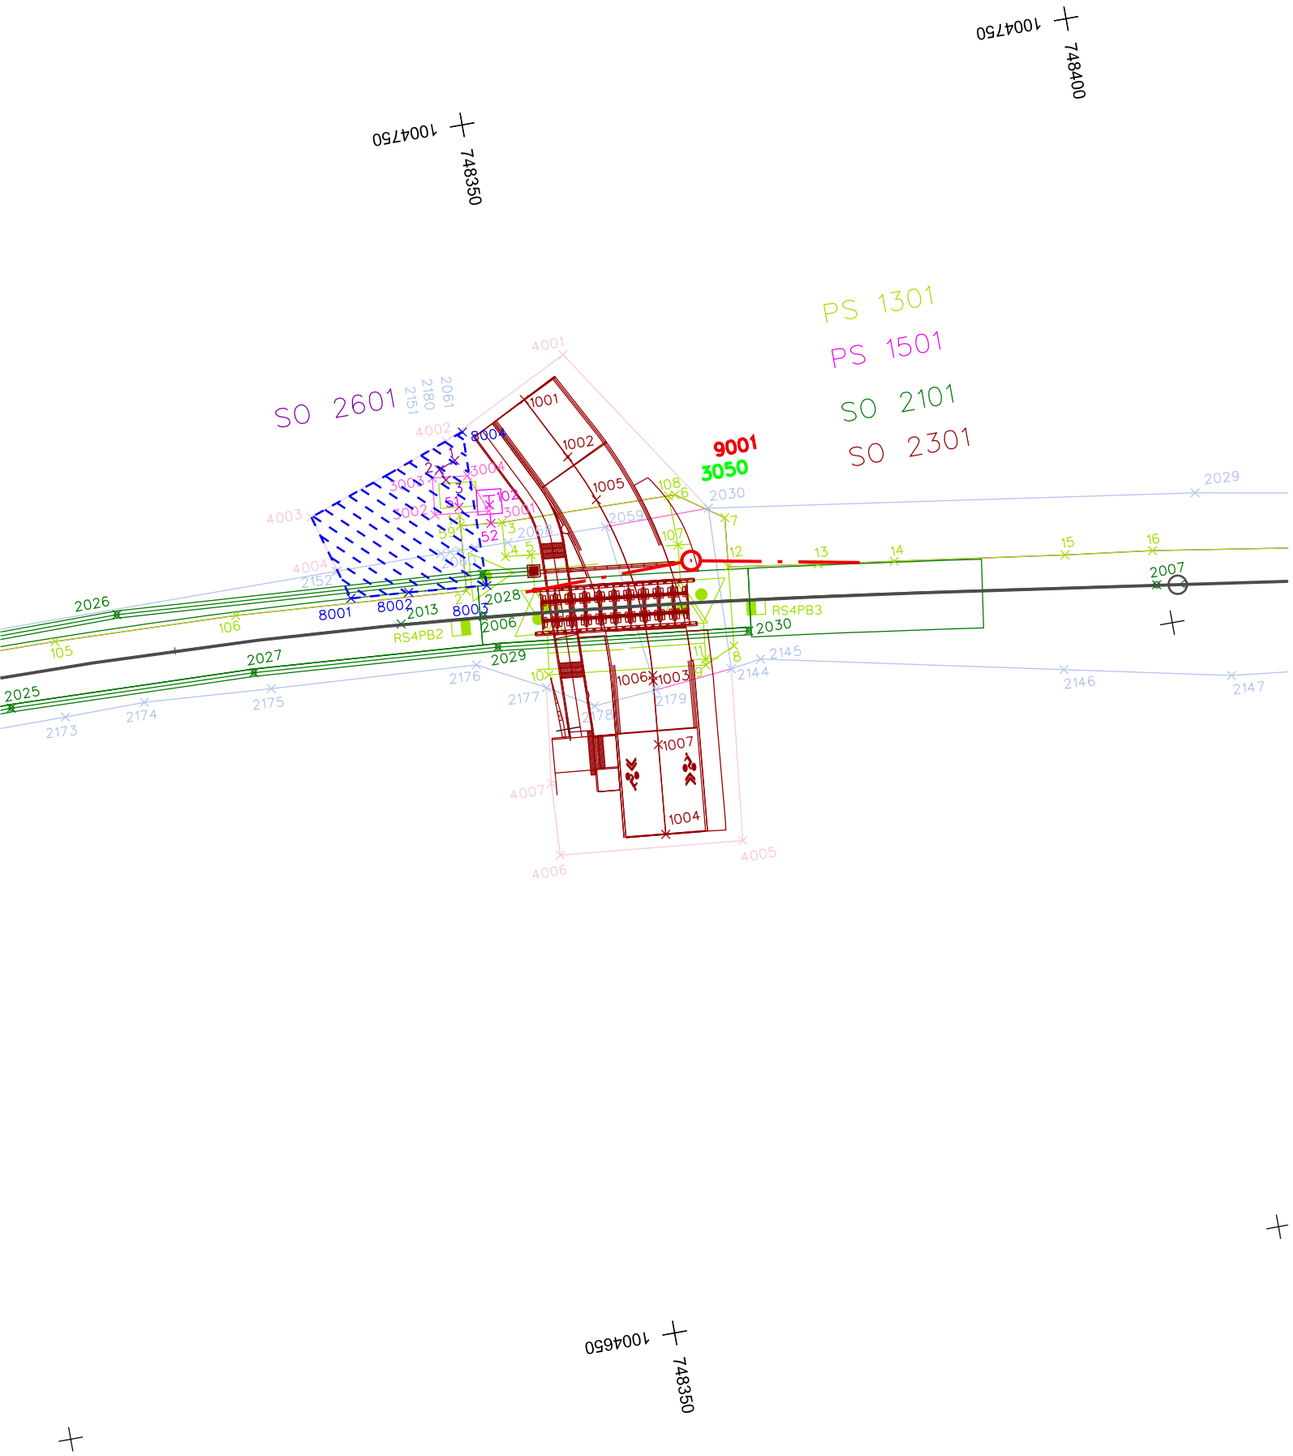

Legenda:

2001	hranice lomových bodů - Správa železnic, s.o.
3001	hranice lomových bodů - trvalý zábor
4001	hranice lomových bodů - dočasný zábor
8001	hranice lomových bodů - zařízení staveniště
39,5	staničení stávající trati
545	stávající body ZVS
545	stávající body ZVS ohrožené stavební činností
545	zničené body stávající ZVS
2	body koordinačního vytyčovacího výkresu PS 1301
2	body koordinačního vytyčovacího výkresu PS 1501
2	body koordinačního vytyčovacího výkresu SO 2101
2	body koordinačního vytyčovacího výkresu SO 2301
2	body koordinačního vytyčovacího výkresu SO 2601

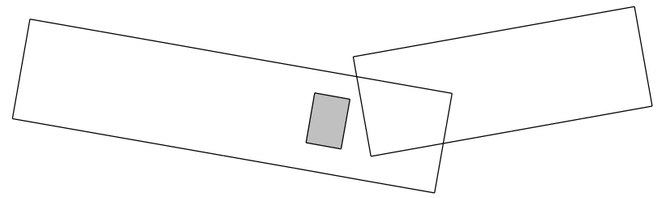

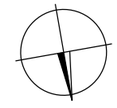

Číslo ověření:

Datum ověření:

Náležitostmi a přesností odpovídá právním předpisům a podmínkám písemné dohodnutým s objednatelem.

HRDLIČKA spol. s r. o.		Objednatel: SUDOP PRAHA, a. s.		Pracoviště: Za Lužinami 1084/33 155 00 Praha 5 - Stodůlky	
ÚOZI	Zaměřil	Zpracoval	Kontroloval	Číslo zakázky	22.2003
Ing. Jan Trávníček		Ing. Daniela Valešová	Ing. Petr Pavelka	Datum	11/2022
				Souř. systém S-JTSK	Výšk. systém Bpv
Název zakázky: Rekonstrukce přejezdu v km 3,448 P2541 a v km 3,459 P2542 trati Roudnice nad Labem - Straškov				Stupeň dok. DUSP	Část I.3.2, I.4.2, I.5.2
Název výkresu: Návrh vytyčovací sítě Koordinační vytyčovací výkres Obvod stavby			Číslo výkresu 3/3	Formát 2xA4	Měřítko 1 : 500