


A diagram showing a circle with a shaded sector. A line segment labeled 'N' is drawn from the center of the circle to the shaded sector.

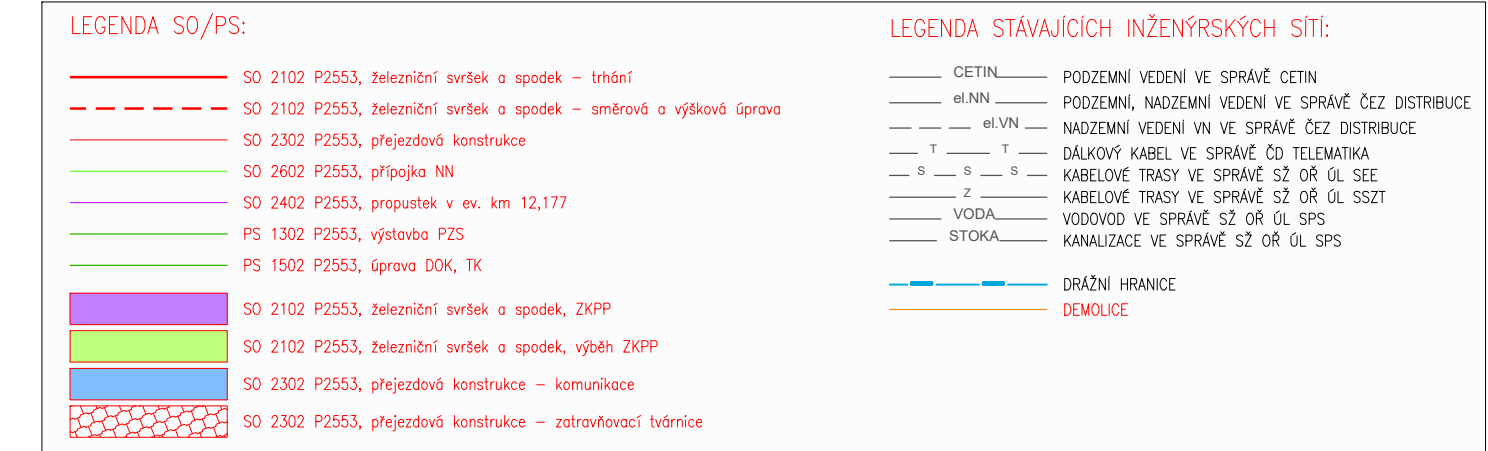

Razítko oprávněné osoby:

Stavebník / investor:	Správa železnic, státní organizace	
Adresa:	Děložná 1003/7, 110 00 Praha 1	
Základní investor:	Stavební správa západ	
Adresa:	Sokolovská 1555/278, 190 00 Praha 9	

Název stavby / akce:	Výstavba PZS v km 12,182 PZ553 traťi Roudnice nad Labem - Straškov		Čísloření (S-Hod):	S632100104
Název části:	Železniční svrsek a spoděk	Zakázka:	21-236.208	
Název dílků:	PZ553, železniční svrsek a spoděk	Číslo dílků / komplex:	SO 2102	
Název přílohy:	Situace navrhovaného stavu v km 12,330 - 12,550	Číslo přílohy:	2 . 012	
Název dle čísel přílohy:	Zpracovatel přílohy: Ing. Jan Hájek	Měřítko: Formát:	Stupeň dokumentace:	
	Michal Černý, DIS	1:250 A4	DUSP	
Kraj Ústecký	Katastrální území: vč. TZ	TUDD: vč. TZ	Smluvní datum zpracování:	
			07.10.2022	

DOKUMENT LZE UŽÍVAT POUZE VE SMYSLU PŘÍSLUŠNÉ SMLOUVY O DÍLO, ŽÁDNÁ JEJÍ ČÁST NEMŮŽE BÝT DLE ZÁKONA Č. 121/2000 Sb. KOPÍROVÁNA NEBO JINÝM ZPŮSOBEM ROZŠÍŘOVÁNA BEZ SOUHLASU SUDOP PRAHA, a.s.