


PODÉLNÝ PROFIL KOMUNIKACE  
M 1:100

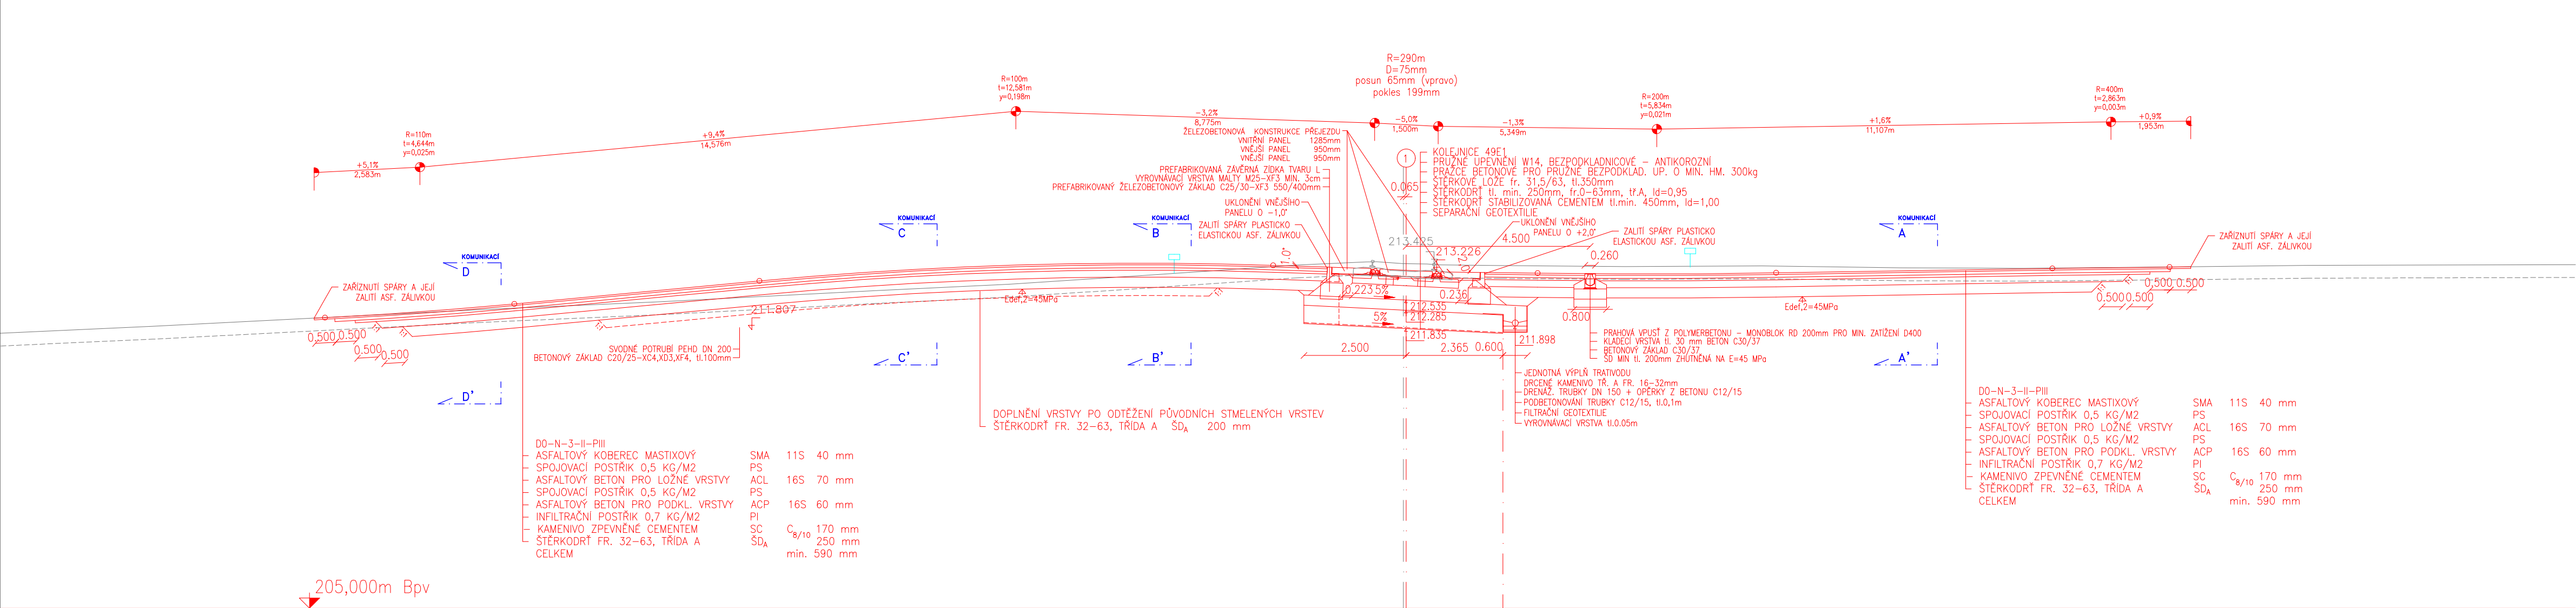

Paré:

Orientační schéma:

Rozložení oprávněné osoby:

Podpis:

Datum:

| Revize: | Datum:     | Popis:                            | Kontrolovat:       |
|---------|------------|-----------------------------------|--------------------|
| 000     | 07.10.2022 | Definitivní odevzdání dokumentace | Michal Černý, DIS. |
|         |            |                                   |                    |
|         |            |                                   |                    |
|         |            |                                   |                    |

|                            |   |  |
|----------------------------|---|--|
| <b>Stavebník/investor:</b> | <b>Správa železnic, státní organizace</b> |  |
| Adresa:                    | Dělnická 1a, 130 00 Praha 3               |  |
| Zástupce investora:        | Stavební správa západ                     |  |
| Adresa:                    | Sokolovská 1555/278, 190 00 Praha 9       |  |

|                             |  |              |                 |
|-----------------------------|--|--------------|-----------------|
| Zhotovitel díla:            | SUDOP PRAHA a.s.                         |              |                 |
| Adresa:                     | Olšanská 1a, 130 00 Praha 3              |              |                 |
| Kontakt:                    | T: +420 267 094 111<br>E: praha@sudop.cz |              |                 |
| Zhotovitel částí / objektu: | SUDOP PRAHA a.s.                         |              |                 |
| Adresa:                     | Olšanská 1a, 130 00 Praha 3              |              |                 |
| Kontakt:                    | T: +420 267 094 111<br>E: praha@sudop.cz |              |                 |
| Hlavní projektant (HIP):    | Ing. Martin Raab                         | Specialista: | Ing. Jan Hájník |

|                                   |  |                                  |                                  |
|-----------------------------------|--|----------------------------------|----------------------------------|
| <b>Název stavby / akce:</b>       | <b>Výstavba PZS v km 12,182 P2553 trať Roudnice nad Labem - Straškov</b> | <b>Číslo stavby (S-kód):</b>     | <b>S632100104</b>                |
|                                   |  | <b>Zakázka:</b>                  | <b>21-236208</b>                 |
| <b>Název části:</b>               | <b>Základní přejezd</b>  | <b>Číslo části:</b>              | <b>D2.13</b>                     |
| <b>Název objektu:</b>             | <b>P2553, přejezdová konstrukce</b>                                      | <b>Číslo objektu / komplexu:</b> | <b>SO 2302</b>                   |
| <b>Název přílohy:</b>             | <b>Podélný profil komunikace</b>   | <b>Číslo přílohy:</b>            | <b>2 . 021</b>                   |
| <b>Název dílčí části přílohy:</b> |  |                                  |                                  |
| <b>Odpovědný projektant:</b>      | <b>Zpracovatel přílohy:</b>  | <b>Měřítko:</b>                  | <b>Stupeň dokumentace:</b>       |
| <b>Michal Černý, DIS.</b>         | <b>Ing. Jan Hájník</b>   | <b>1:100</b>                     | <b>DUSP</b>                      |
| <b>Kraj:</b>                      | <b>Katastrální území:</b>  | <b>TUDU:</b>                     | <b>Smluvní datum zpracování:</b> |
| <b>Ústecký</b>                    | <b>vč. TZ.</b>   | <b>vč. TZ.</b>                   | <b>07.10.2022</b>                |

|                            |                          |                    |                          |                |                            |
|----------------------------|--------------------------|--------------------|--------------------------|----------------|----------------------------|
| <b>Stav:</b>               | <b>Stav dokumentace:</b> | <b>Číslo:</b>      | <b>Podpis:</b>           | <b>Průběh:</b> | <b>Závěr:</b>              |
| <b>S 6 3 2 1 0 0 1 0 4</b> | <b>- D U S P</b>         | <b>- D 2 1 3 X</b> | <b>- S 0 2 3 0 2 X X</b> | <b>- X X</b>   | <b>- 2 - 0 2 1 - 0 0 0</b> |

DOKUMENT JE LÍŽAT POLOŽE S MYSLU PŘESLE SLOVOVÝ O DLO Z NÁLEHO ČÁSTI NEMUSÍ BYT DLE ZÁKONA 121/2000 Sb. KOPROVÁNÍ NEBO JINAK ZPŮSOBEM PRO ZPRÁVU BEZ SOUHLASU SUDOP PRAHA a.s.