


PZS V KM 12,182 P2553

SCHÉMA KABELIZACE CETIN A.S.

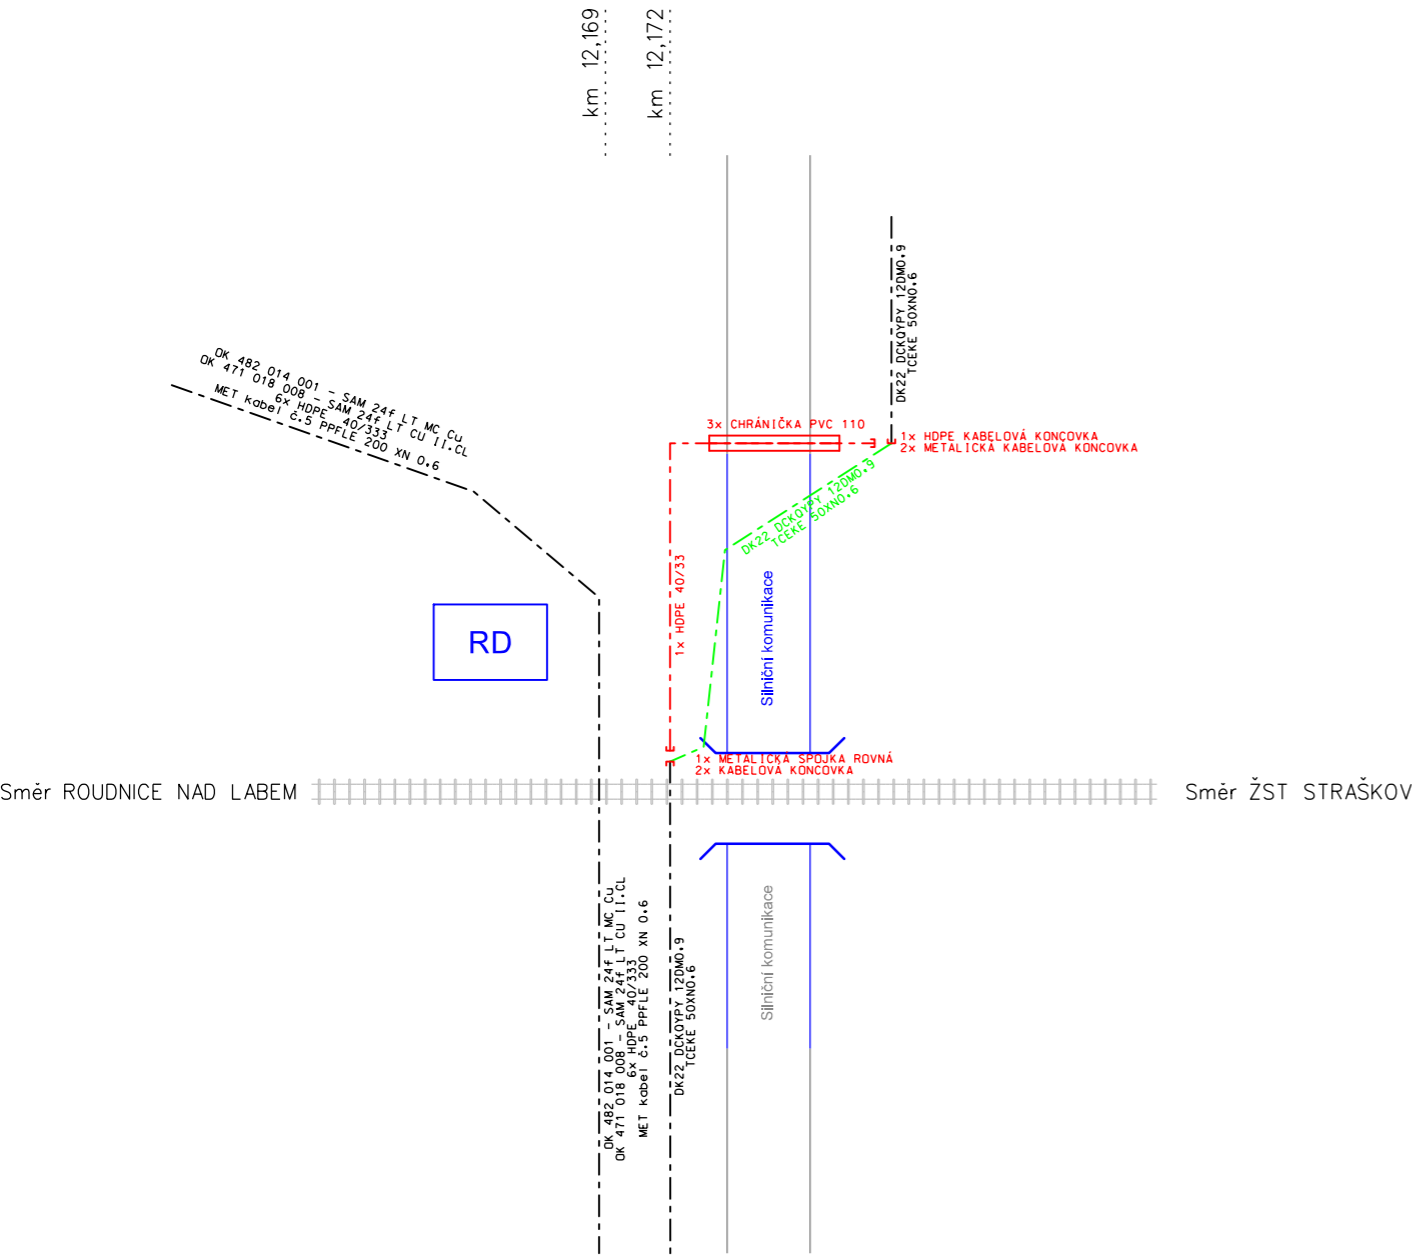

VYSVĚTLIVKY:

- Trasa sdělovacích kabelů
- ČERVENĚ - Nová sdělovací kabelizace
- MODŘE - Nové řešené v rámci jiného PS a SO
- ZELENĚ - Rušená sdělovací kabelizace
- ČERNĚ - Stávající sdělovací kabelizace, síťové rozvaděče, spojky


Paré:

Orientační schéma:

Razítko oprávněné osoby:

		Podpis:	Datum:
Revize:	Datum:	Popis:	Kontroloval:
000	07.10.2022	Definitivní odevzdání dokumentace	Ing. Martin Štrof

Stavebník / investor:		Správa železnic, státní organizace	
Adresa:		Dlážděná 1003/7, 110 00 Praha 1	
Zástupce investora:		Stavební správa západ	
Adresa:		Sokolovská 1955/278, 190 00 Praha 9	

Zhotovitel díla:		SUDOP PRAHA a.s.	
Adresa:		Olšanská 1a, 130 00 Praha 3	
Kontakt:		T: +420 267 094 111 E: praha@sudop.cz	
Zhotovitel částí / objektu:		SUDOP PRAHA a.s.	
Adresa:		Olšanská 1a, 130 00 Praha 3	
Kontakt:		T: +420 267 094 111 E: praha@sudop.cz	
Hlavní projektant (HIP):		Ing. Martin Raibr	
Specialista:		Ing. Martin Štrof	

Název stavby / akce:	Výstavba PZS v km 12,182 P2553 trati Roudnice nad Labem - Straškov	Označení (S-kód):	S632100104
		Zakázka:	21-236.208
Název části:	Železniční sdělovací zařízení	Označení části:	D.2.1.5
Název objektu:	P2553 úprava a ochrana metalické a optické kabelizace CETIN a.s.	Číslo objektu / komplexu:	SO 2502
Název přílohy:	Schéma TK, HDPE	Číslo přílohy:	2 . 101
Název dílčí části přílohy:	-		
Odpovědný projektant:	Zpracovatel přílohy:	Měřítko:	-
Jan Vlk	Jan Vlk	Formáty:	2xA4
Kraj:	Katastrální území:	TUDU:	
Ústecký	viz. TZ.	viz. TZ	
		Smluvní datum zpracování:	07.10.2022

S-kód:	Stupeň dokumentace:	Část:	Objekt:	Podobjekt:	Příloha:	Revize:
S 6 3 2 1 0 0 1 0 4	D U S P	D 2 1 5 1	S O 2 5 0 2		2 1 0 1	0 0 0