


← Roudnice nad Labem

Straškov →

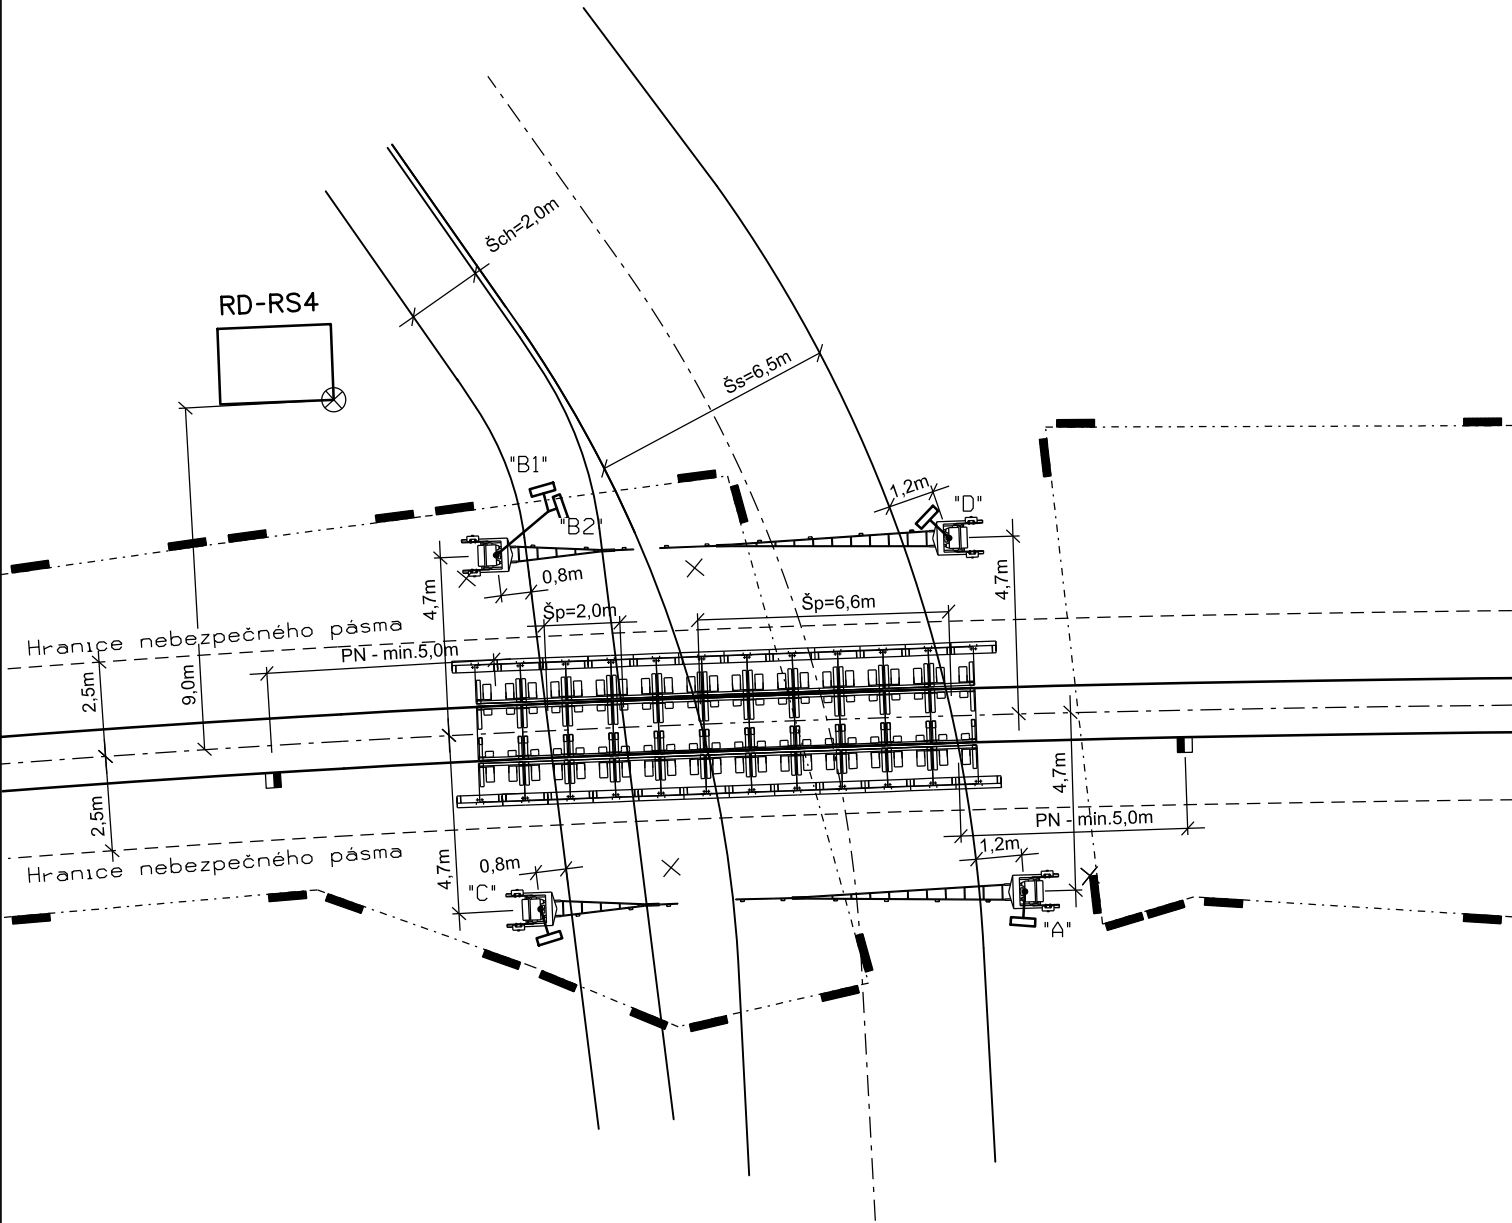

Přezjezd P2542 (km 3,456)
Komunikace : místní komunikace
Úhel křížení : 78° přezjezd s ostrým úhlem křížení
Typ zabezpečení : PZS 3ZBL
Délka závorových břeven : A - 7,5m
: B - 3,5m
: C - 3,5m
: D - 7,5m
Poloha osy výstražníků : A - X: 748362.025; Y: 1004703.678
: B - X: 748349.479; Y: 1004714.515
: C - X: 748349.080; Y: 1004705.109
: D - X: 748346.700; Y: 1004714.784
Umístění vnitřní výstroje : RD
Poloha rohu RD ⊗ : X: 748345.829; Y: 1004719.210
Kontroly přezjezdu : RD-RS4
Rozhledová délka Lp : 57,2m
× : stávající poloha dopr. značení

Paré:

Orientační schéma:


Razítko oprávněné osoby:

Podpis:

Datum:

Revize:	Datum:	Popis:	Kontroloval:
000	07.02.2023	Definitivní odevzdání dokumentace	Ing. Martin Raibr

Stavebník / investor:	Správa železnic, státní organizace	
Adresa:	Dlážděná 1003/7, 110 00 Praha 1	
Zástupce investora:	Stavební správa západ	
Adresa:	Sokolovská 1955/278, 190 00 Praha 9	

Zhotovitel díla:	SUDOP PRAHA a.s.	
Adresa:	Olšanská 1a, 130 00 Praha 3	
Kontakt:	T: +420 605 229 020 E: praha@sudop.cz	
Zhotovitel částí / objektu:	SUDOP PRAHA a.s.	
Adresa:	Olšanská 1a, 130 00 Praha 3	
Kontakt:	T: +420 605 229 020 E: praha@sudop.cz	
Hlavní projektant (HIP):	Ing. Martin Raibr	Specialista: Zdeněk Pacholík

Název stavby / akce:	Rekonstrukce přezjezdu v km 3,448 (P2541) a v km 3,459 (P2542) trati Roudnice nad Labem – Straškov	Označení (S-kód): S632000212
		Zakázka: 21-236.208
Název části:	Přezjezdové zabezpečovací zařízení (PZZ)	Označení části: D.1.1.3
Název objektu:	P2541 a P2542, výstavba PZS	Číslo objektu / komplexu: PS 1301
Název přílohy:	Situační náčrtek P2542	Číslo přílohy: 2 . 0211
Název dílčí části přílohy:	-	
Odpovědný projektant:	Zpracovatel přílohy: Ing. David Zrůst	Stupeň dokumentace: DUSP
Ing. Martin Raibr	Ing. David Zrůst	
Kraj:	Katastrální území: viz. TZ.	Smluvní datum zpracování: 07.02.2023
Ústecký		

S-kód:	Stupeň dokumentace:	Část:	Objekt:	Podobjekt:	Příloha:	Revize:
S632000212	DUSP	D113X	XXPS1301	XX2	0211	000