


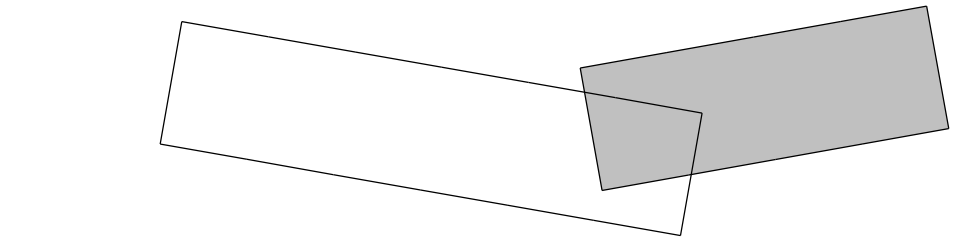


Legenda:

- Trvalý zábor ZPF
- Trvalý zábor PUPFL
- Trvalý zábor ostatní
- Trvalý zábor bez výkupu - ve vlastnictví ČR - Správa železnic, státní organizace
- Trvalý zábor bez výkupu ostatní
- Trvalý zábor UMVŽST - na nemovitostech, které v rámci UMVŽST zůstávají ve vlastnictví ČD a.s.
- UMVŽST ČD k SZ - nemovitosti, které v rámci UMVŽST přecházejí na ČR - Správu železnic, státní organizaci
- Dočasný zábor nad 1 rok ZPF
- Dočasný zábor nad 1 rok PUPFL
- Dočasný zábor nad 1 rok ostatní
- Dočasný zábor nad 1 rok UMVŽST - na nemovitostech, které v rámci UMVŽST zůstávají ve vlastnictví ČD
- Hranice dočasného záboru nad 1 rok bez rozlišení
- Dočasný zábor do 1 roku ZPF
- Dočasný zábor do 1 roku PUPFL
- Dočasný zábor do 1 roku ostatní
- Dočasný zábor do 1 roku UMVŽST - na nemovitostech, které v rámci UMVŽST zůstávají ve vlastnictví ČD
- Hranice dočasného záboru do 1 roku bez rozlišení
- Demolice
- Individuální protihlukové opatření
- Věcné břemeno
- Hranice věcného břemene
- Hranice - nabyvatel ČR - Správa železnic, státní organizace
- Hranice - nabyvatel
- Krajská správa a údržba silnic
- Hranice - nabyvatel obec
- Stav katastru nemovitostí ČR
- Projektovaný stav
- Geometrické plány
- Stávající staničení



Číslo ověření: Datum ověření:		Náležitosti a přesnosti odpovídá právní předpisům a podmínkám písemně dohodnutým s objednatel.	
		Objednatel: SUDOP PRAHA, a. s.	
Pracoviště: Za Lužnicí 1084/33 155 00 Praha 5 - Stodůlky		Číslo zakázky 22.2003	
ÚOZI Ing. Jan Trávníček	Zaměřil	Zpracoval Ing. Daniela Valešová	Kontroloval Ing. Petr Pavelka
Datum 01/2023		Výšk. systém Bpv	
Název zakázky Rekonstrukce přejezdu v km 3,448 P2541 a v km 3,459 P2542 trati Roudnice nad Labem - Straškov		Stupeň dok. DUSP	Část 1.2.3
Název výkresu Předběžný výkres výkupu pozemků		Číslo výkresu 1/2	Formát 6x44
			Měřítko 1 : 1000