


PŘÍČNÝ ŘEZ PŘEJEZDU
M 1:100

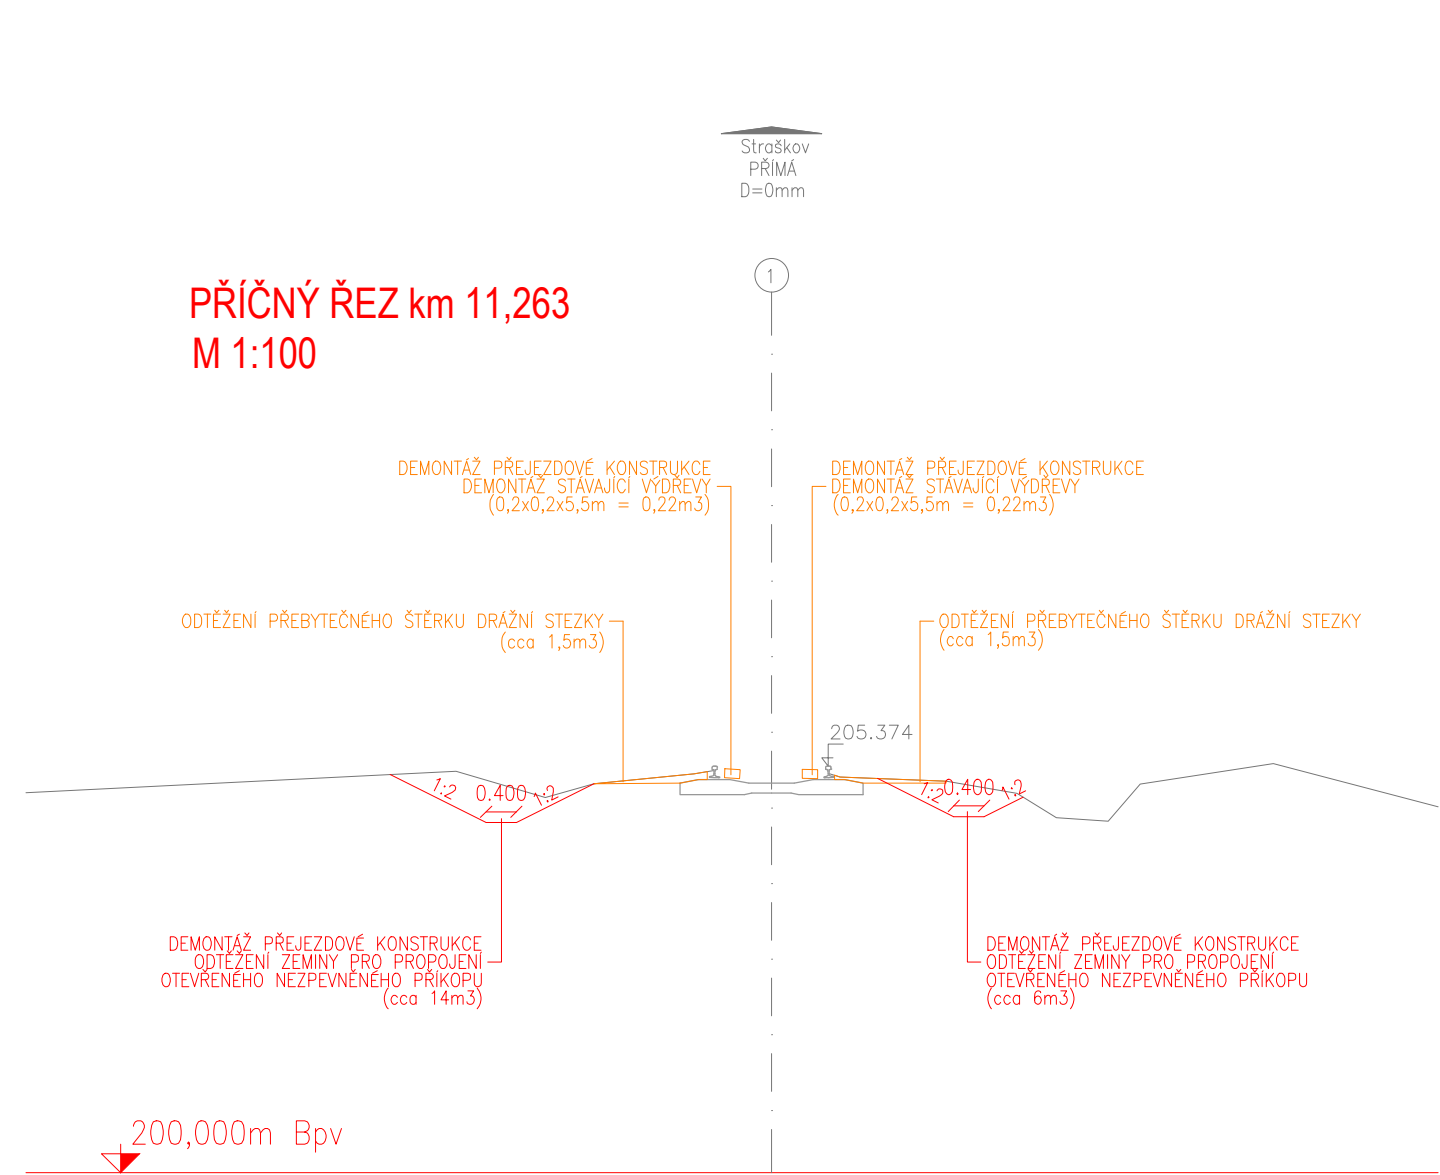

Paré:

Orientační schéma:

Razítka oprávněné osoby:

Revize:	Datum:	Popis:	Kontroloval:
000	07.10.2022	Definitivní odevzdání dokumentace	Michal Černý, DIS.

Stavebník/investor:	Správa železnic, státní organizace	
Adresa:	Dlážděná 1003/7, 110 00 Praha 1	
Zástupce investora:	Stavební správa západ	
Adresa:	Sokolovská 1955/278, 190 00 Praha 9	

Zhotovitel díla:	SUDOP PRAHA a.s.		
Adresa:	Olšanská 1a, 130 00 Praha 3		
Kontakt:	T: +420 267 094 111 E: praha@sudop.cz		
Zhotovitel části / objektu:	SUDOP PRAHA a.s.		
Adresa:	Olšanská 1a, 130 00 Praha 3		
Kontakt:	T: +420 267 094 111 E: praha@sudop.cz		
Hlavní projektant (HIP):	Ing. Martin Raibr	Specialista:	Ing. Jan Hajniš

Název stavby / akce:	Výstavba PZS v km 12,182 P2553 trati Roudnice nad Labem - Straškov	Označení (Skód):	S632100104
Název části:	Železniční přejezdy	Zakázka:	21-236.208
Název objektu:	P2552, zrušení přejezdové konstrukce	Označení části:	D2.1.3
Název přílohy:	Příčný řez přejezdu	Číslo objektu / komplexu:	SO 2302.1
Název dílčí části přílohy:		Číslo přílohy:	2 . 021
Odpovědný projektant:	Zpracovatel přílohy:	Měřítko:	1:100
Michal Černý, DIS.	Ing. Jan Hajniš	Formáty:	3x A4
Kraj:	Katastrální území:	TUDU:	
Ústecký	viz. TZ		
		Smluvní datum zpracování:	07.10.2022

Skód	Stupeň dokumentace	Číslo	Objekt	Podobjekt	Příloha	Rázna
S 6 3 2 1 0 0 1 0 4	_ D U S P	_ D 2 1 3 X	_ S O 2 3 0 2 X X	_ 1 X	_ 2 _ 0 2 1	_ 0 0 0