


P2541 a P2542, Úprava DOK, TK

SCHÉMA TK, HDPE

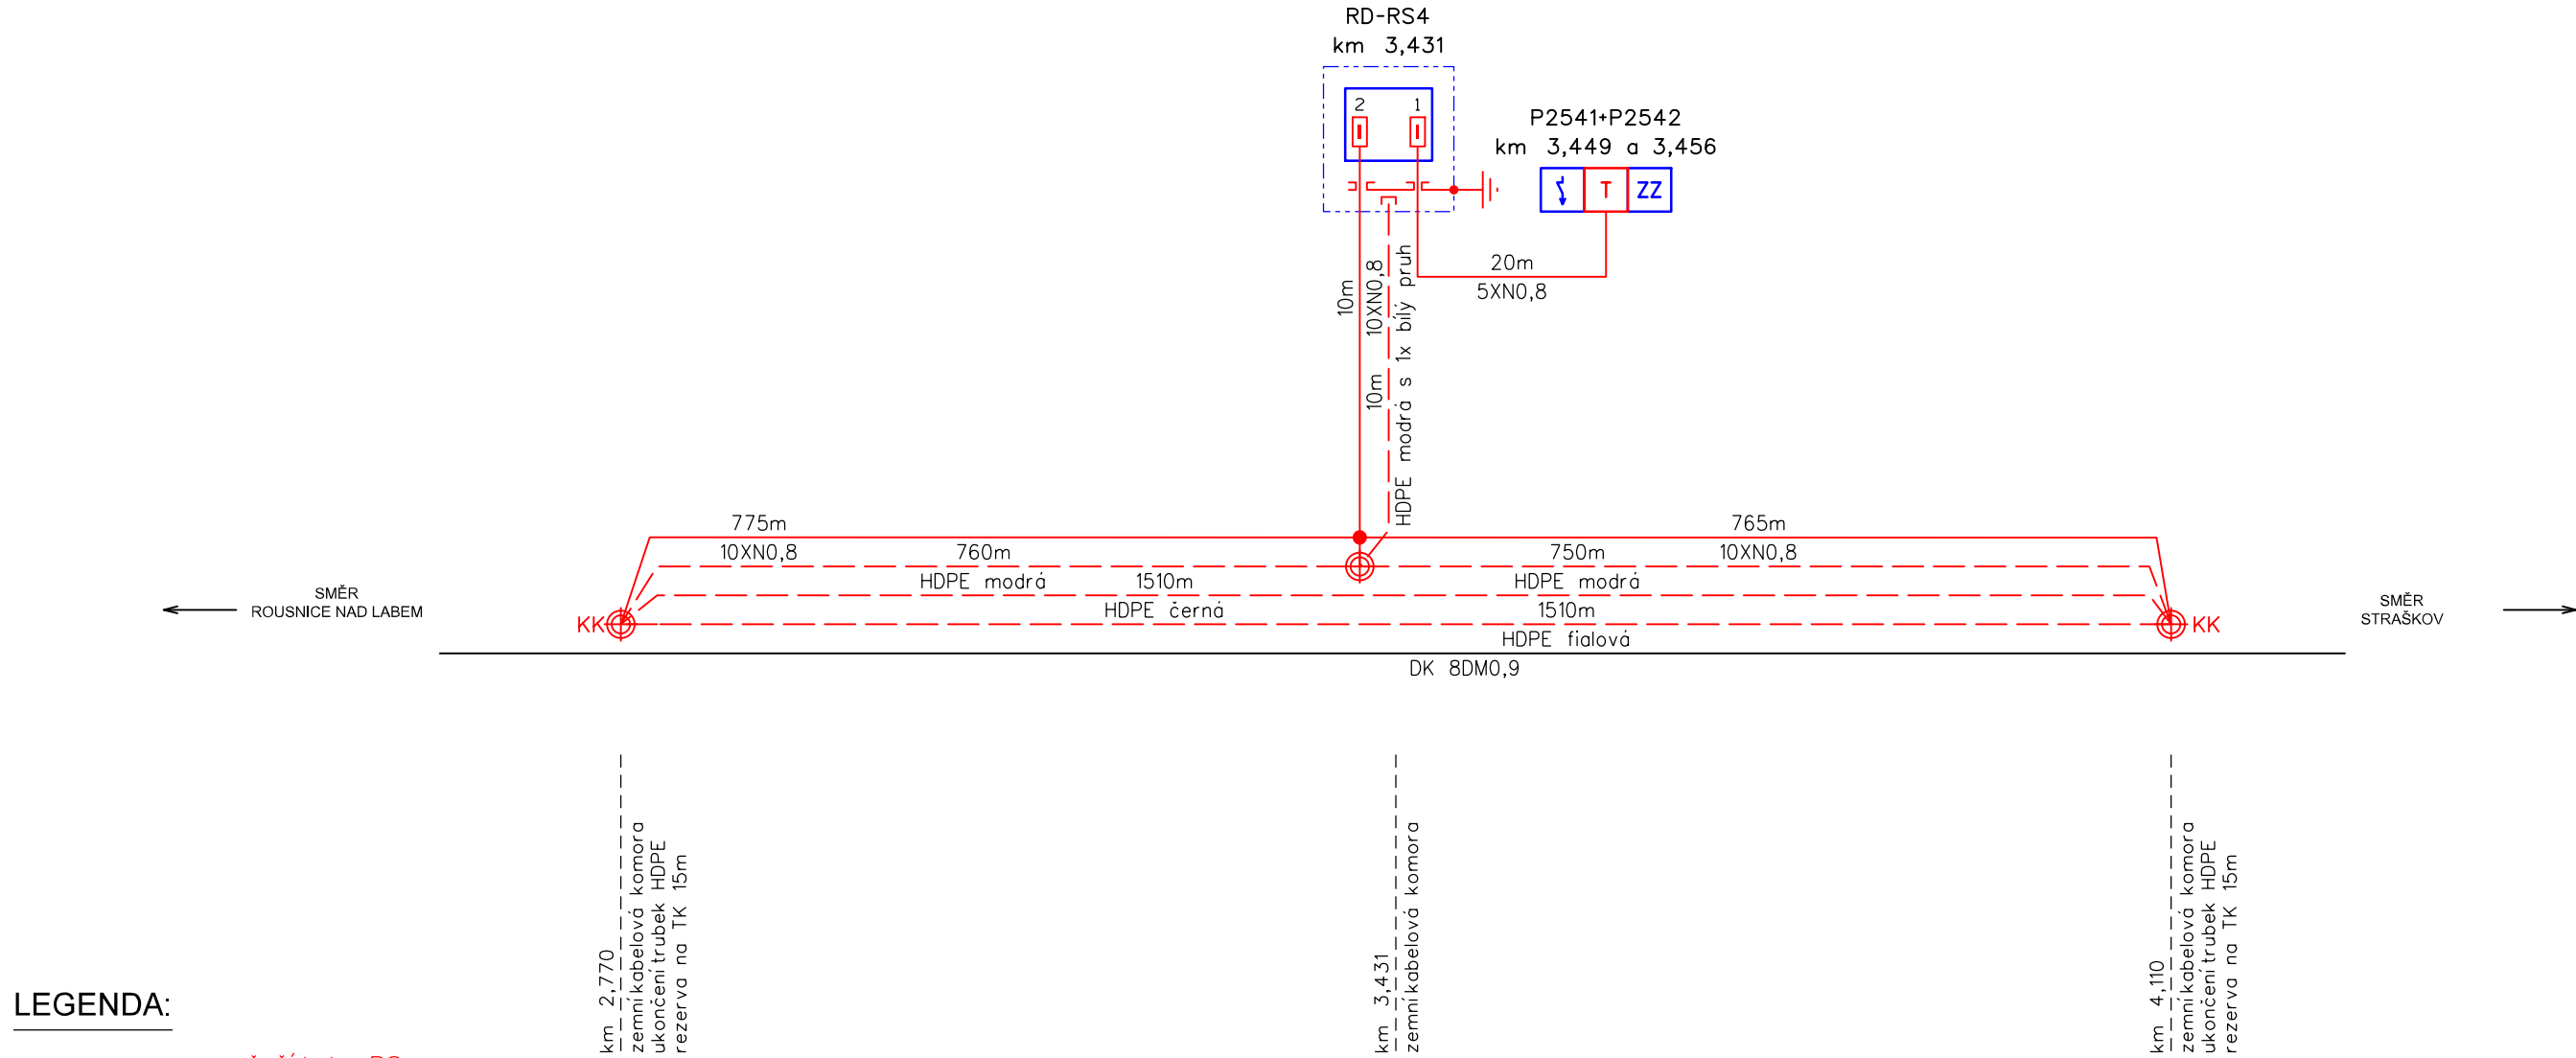

LEGENDA:

- řeší toto PS
- řeší jiný PS nebo SO této stavby
- stávající stav

VYSVĚTLIVKY:

- Metalický kabel typu TCEPKPFLEZE (FLEY)
- Ochranná trubka HDPE 40/33
- Optický kabel SM
- Kabelová komora KK
- Ukončení kabelů zářezovou technikou (ochrana vedeníbleskojistkami)
- Optický rozvaděč OR
- Rezerva na kabelu (R=30metrů)
- Spojka HDPE
- Spojka metalická
- Venkovní telefonní objekt - sloupek, skříňka


Paré:

Orientační schéma:

Razítko oprávněné osoby:

Podpis:		Datum:	
Revize:	Datum:	Popis:	Kontroloval:
000	07.02.2023	Definitivní odevzdání dokumentace	Ing. Martin Štrof

<b>Stavebník / investor:</b>		<b>Správa železnic, státní organizace</b>	
Adresa:		Dlážděná 1003/7, 110 00 Praha 1	
Zástupce investora:		Stavební správa západ	
Adresa:		Sokolovská 1955/278, 190 00 Praha 9	

<b>Zhotovitel díla:</b>		<b>SUDOP PRAHA a.s.</b>	
Adresa:		Olšanská 1a, 130 00 Praha 3	
Kontakt:		T: +420 267 094 111 E: praha@sudop.cz	
Zhotovitel části / objektu:		<b>SUDOP PRAHA a.s.</b>	
Adresa:		Olšanská 1a, 130 00 Praha 3	
Kontakt:		T: +420 267 094 111 E: praha@sudop.cz	
Hlavní projektant (HIP):		Ing. Martin Raibr	
Specialista:		Ing. Martin Štrof	

<b>Název stavby / akce:</b>	<b>Rekonstrukce přejezdu v km 3,448 (P2541) a v km 3,459 (P2542) trati Roudnice nad Labem – Straškov</b>	Označení (S-kód): <b>S632000212</b>	
		Zakázka: <b>21-236.208</b>	
Název částí:	Železniční sdělovací zařízení	Označení částí: <b>D.1.2</b>	
Název objektu:	<b>P2541 a P2542, Úprava DOK, TK</b>	Číslo objektu / komplexu: <b>PS 1501</b>	
Název přílohy:	Schéma TK, HDPE	Číslo přílohy: <b>2 . 101</b>	
Název dílčí části přílohy:	-	Stupeň dokumentace: <b>DUSP</b>	
Odpovědný projektant:	Zpracovatel přílohy: Jan Vlk	Měřítko: - Formáty: 3xA4	Smluvní datum zpracování: <b>07.02.2023</b>
Kraj:	Katastrální území: viz. TZ.	TUDU: viz. TZ	
S-kód: <b>S 6 3 2 0 0 0 2 1 2</b>		Stupeň dokumentace: <b>D U S P</b>	Část: <b>D 1 2 5 1</b>
Objekt: <b>P S 1 5 0 1</b>		Podobyt: <b>2</b>	Příloha: <b>1 0 1</b>
Revize: <b>0 0 0</b>			