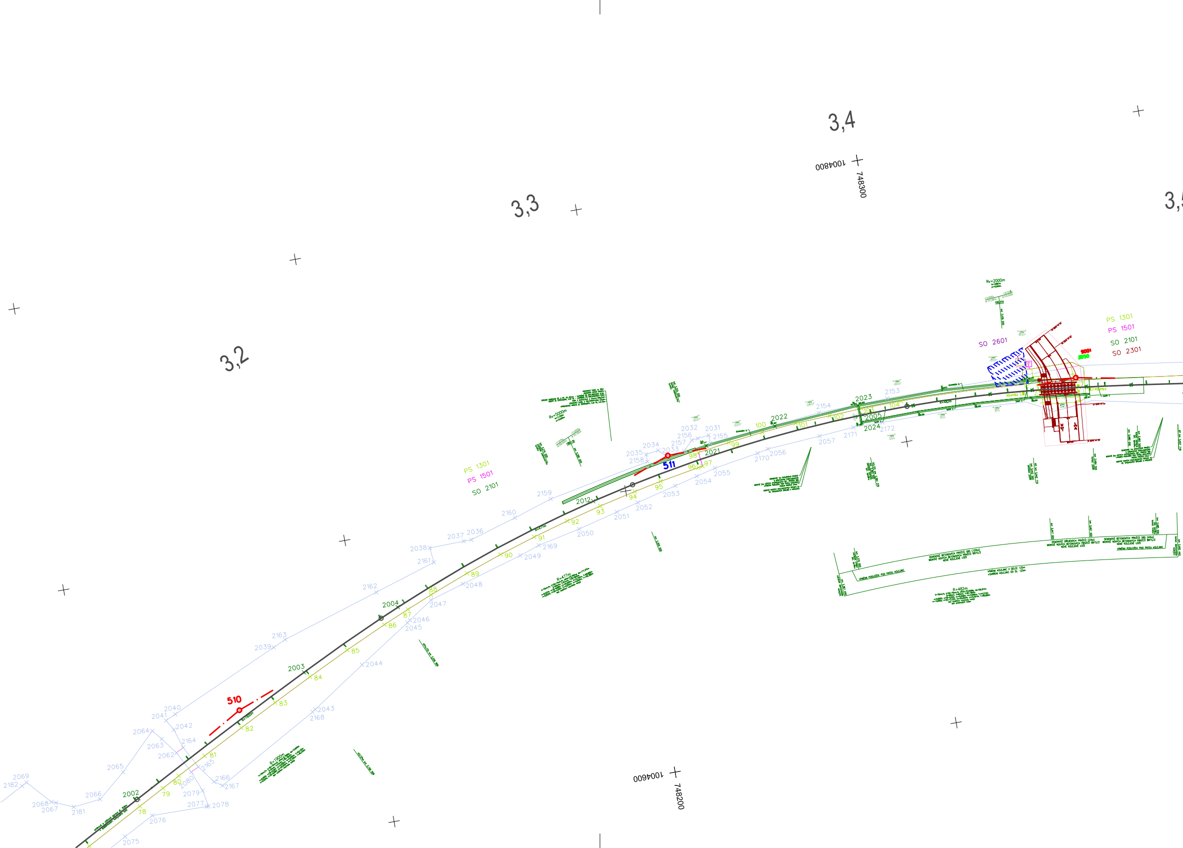
3,2
3,3
3,4
1004800
748300
1004600
748200
510
511
PS 1301
PS 1501
SO 2101
SO 2601
SO 2301
2002
2003
2004
2012
2021
2022
2023
2024
2005
78
79
80
81
82
83
84
85
86
87
88
89
90
91
92
93
94
95
96
97
98
99
100
101
102
104
R=1900m
R=477m
R=482m
Rv=5000m
Rv=2000m

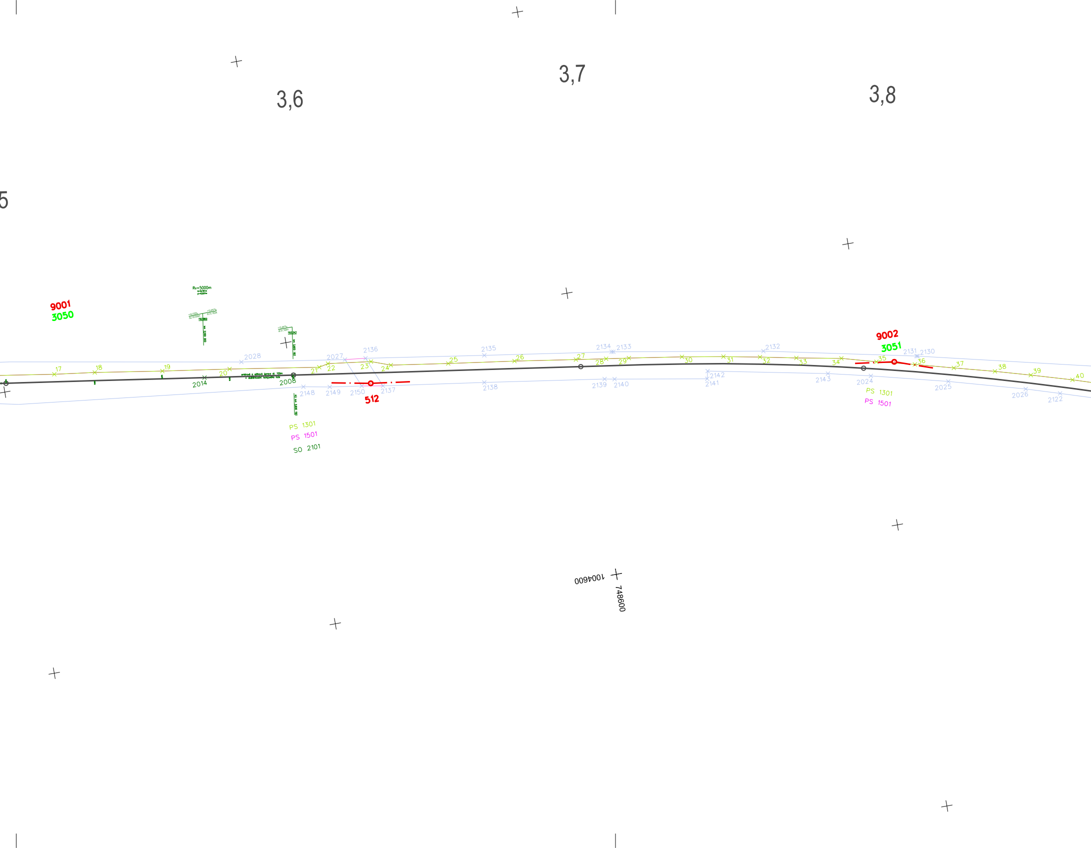

3,6
3,7
3,8
9001
3050
Rv=5000m
2028
17
18
19
20
2014
2008
21
22
2027
2136
23
24
2148
2149
2150
2137
512
PS 1301
PS 1501
SO 2101
25
2135
2138
26
27
2134
2133
28
29
2139
2140
30
31
2142
2141
2132
32
33
34
2143
9002
3051
35
2131
2130
36
2024
PS 1301
PS 1501
37
2025
38
39
2026
40
2122
1004600
748600

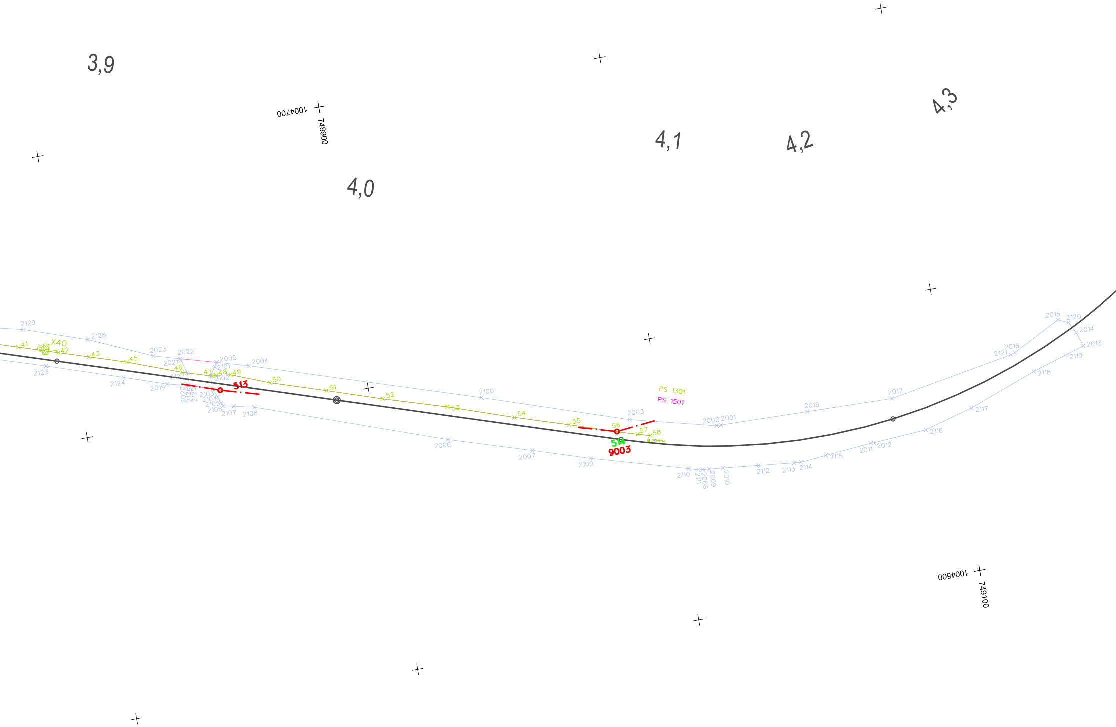
3,9
1004700
748900
4,0
4,1
4,2
4,3
2129
2128
X40
41
42
43
45
2123
2124
2023
2022
2021
46
2127
2019
2020
2126
2125
2005
2004
2101
47
48
49
2102
2103
2104
2105
2106
2107
2108
513
50
51
52
53
54
55
56
57
58
RS4PB4
2100
2003
2002
2001
PS 1301
PS 1501
514
9003
2006
2007
2109
2110
2111
2008
2009
2010
2112
2113
2114
2115
2011
2012
2116
2117
2118
2119
2018
2017
2121
2016
2015
2120
2014
2013
1004500
749100

Legenda:

2001	hranice lomových bodů - Správa železnic, s.o.
3001	hranice lomových bodů - trvalý zábor
4001	hranice lomových bodů - dočasný zábor
8001	hranice lomových bodů - zařízení staveniště
○ 39,5	staničení stávající trati
545	stávající body ZVS
545	stávající body ZVS ohrožené stavební činností
545	zničené body stávající ZVS
2	body koordinačního vytyčovacího výkresu PS 1301
2	body koordinačního vytyčovacího výkresu PS 1501
2	body koordinačního vytyčovacího výkresu SO 2101
2	body koordinačního vytyčovacího výkresu SO 2301
2	body koordinačního vytyčovacího výkresu SO 2601

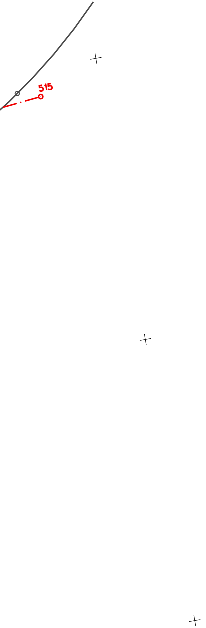

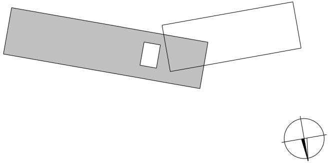

Číslo ověření: 74/2023

Datum ověření: 17.1.2023

Digitálně podepsal Ing. Jan Trávníček
Datum: 2023.01.17
14:11:08 +01'00'

Náležitostmi a přesností odpovídá právním předpisům a podmínkám písemně dohodnutým s objednatelem.

HRDLIČKA spol. s r. o.		Objednatel: SUDOP PRAHA, a. s.		Pracoviště: Za Lužinami 1084/33 155 00 Praha 5 - Stodůlky	
ÚOZI	Zaměřil	Zpracoval	Kontroloval	Číslo zakázky	22.2003
Ing. Jan Trávníček		Ing. Daniela Valešová	Ing. Petr Pavelka	Datum	11/2022
				Souř. systém S-JTSK	Výšk. systém Bpv
Název zakázky Rekonstrukce přejezdu v km 3,448 P2541 a v km 3,459 P2542 trati Roudnice nad Labem - Straškov				Stupeň dok. DUSP	Část I.3.2, I.4.2, I.5.2
Název výkresu Návrh vytyčovací sítě Koordinační vytyčovací výkres Obvod stavby			Číslo výkresu 2/3	Formát 8xA4	Měřítko 1 : 1000