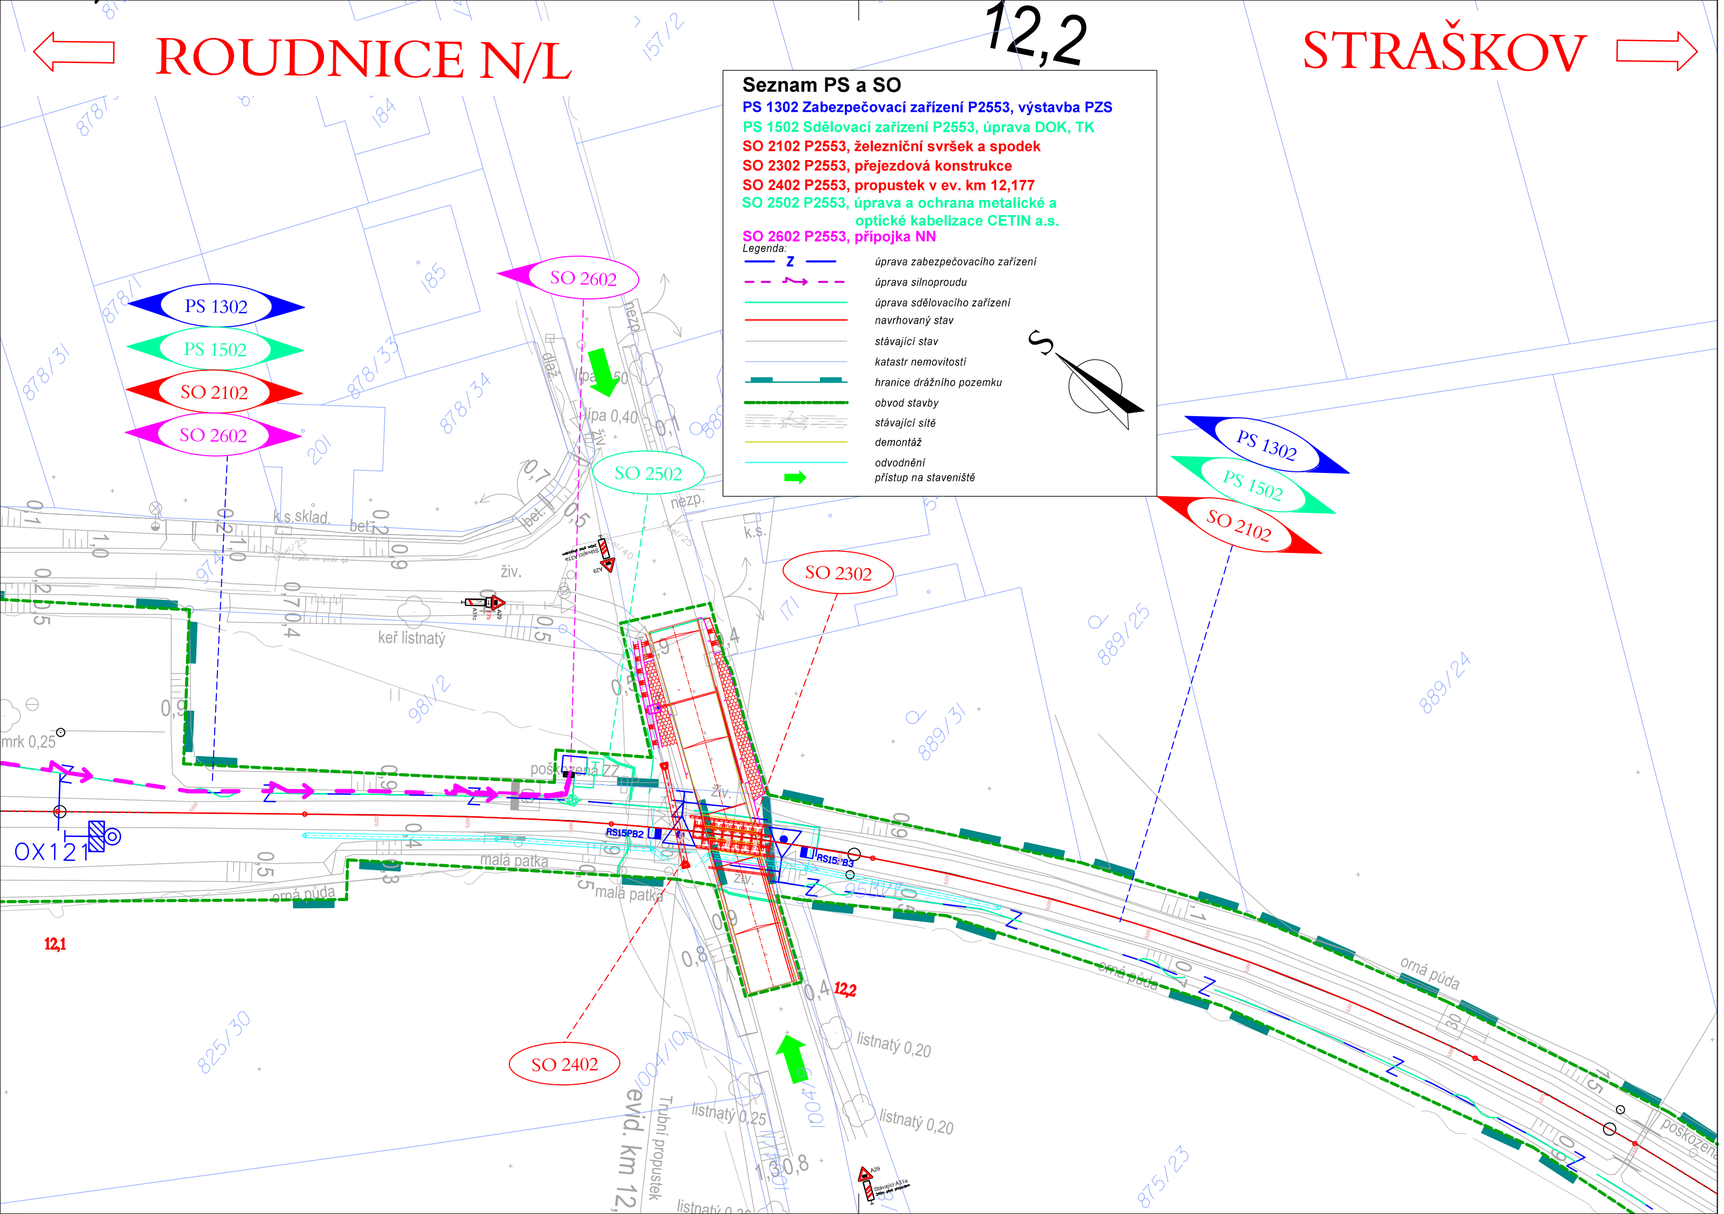

Paré:

Orientační schéma:

Razítko oprávněné osoby:

Podpis: Datum:

Revize:	Datum:	Popis:	Kontroloval:
000	07.10.2022	Definitivní odevzdání dokumentace	Ing. Martin Raibr

Stavebník / investor:	**Správa železnic, státní organizace**
Adresa:	Dlážděná 1003/7, 110 00 Praha 1
Zástupce investora:	Stavební správa západ
Adresa:	Sokolovská 1955/278, 190 00 Praha 9

SPRÁVA ŽELEZNIC

Zhotovitel díla:	**SUDOP PRAHA a.s.**		
Adresa:	Olšanská 1a, 130 00 Praha 3		
Kontakt:	T: +420 267 094 111		
	E: praha@sudop.cz		
Zhotovitel části / objektu:	**SUDOP PRAHA a.s.**		
Adresa:	Olšanská 1a, 130 00 Praha 3		
Kontakt:	T: +420 267 094 111		
	E: praha@sudop.cz		
Hlavní projektant (HIP):	Ing. Martin Raibr	Specialista:	Zdeněk Pacholík

SUDOP PRAHA

Název stavby / akce:	**Výstavba PZS v km 12,182 P2553 trati Roudnice nad Labem - Straškov**		Označení (S-kód): **S632100104**
			Zakázka: **21-236.208**
Název části:	Koordinační situace stavby M 1:500		Označení části: **C.3**
Název objektu:			Číslo objektu / komplexu:
Název přílohy:			Číslo přílohy: **. 02**
Název dílčí části přílohy:			
Odpovědný projektant:	Zpracovatel přílohy:	Měřítko: 1:500	Stupeň dokumentace: DUSP
Ing. David Zrůst	Andrea Fardová	Formáty: 3xA4	
Kraj:	Katastrální území:	TUDU:	Smluvní datum zpracování:
Ústecký	viz. TZ.	viz. TZ	07.10.2022

S-kód:	Stupeň dokumentace:	Část:	Objekt:	Podobjekt:	Příloha:	Revize:
S 6 3 2 1 0 0 1 0 4	_ D U S P	_ C 3 X X X	_ X X X X X X X X	_ X X	_ X _ X 0 2	_ 0 0 0

DOKUMENT LZE UŽÍVAT POUZE VE SMYSLU PŘÍSLUŠNÉ SMLOUVY O DÍLO, ŽÁDNÁ JEHO ČÁST NEMŮŽE BÝT DLE ZÁKONA č.121/2000 Sb, KOPÍROVÁNA NEBO JINÝM ZPŮSOBEM ROZŠIŘOVÁNA BEZ SOUHLASU SUDOP PRAHA a.s.