


P2553, ÚPRAVA DOK, TK

SCHÉMA TK, HDPE

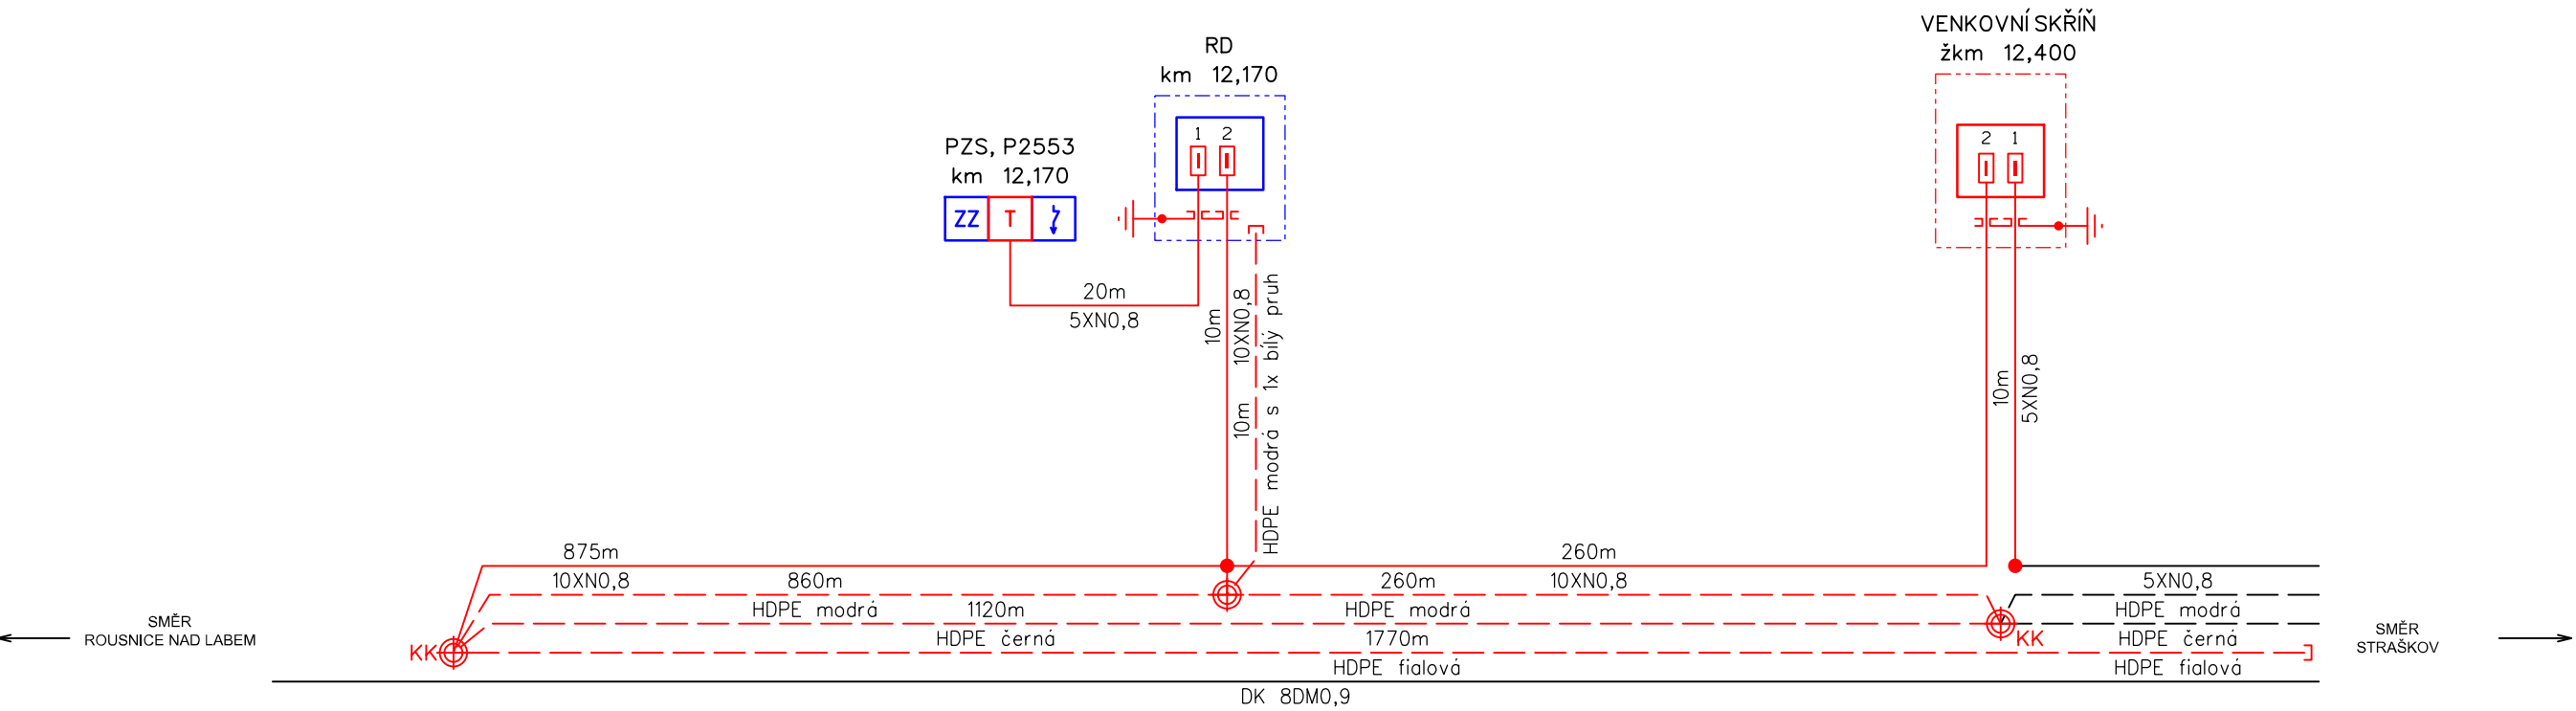

LEGENDA:

- řeší toto PS
- řeší jiný PS nebo SO této stavby
- stávající stav

VYSVĚTLIVKY:

- Metalický kabel typu TCEPKPFLEZE (FLEY)
- Ochranná trubka HDPE 40/33
- Optický kabel SM
- Kabelová komora KK
- Ukončení kabelů zářezovou technikou (ochrana vedeníbleskojistkami)
- Optický rozvaděč OR
- Rezerva na kabelu (R=30metrů)
- Spojka HDPE
- Spojka metalická
- Venkovní telefonní objekt - sloupek, skříňka


Paré:

Orientační schéma:

Razítko oprávněné osoby:

Podpis:		Datum:	
Revize:	Datum:	Popis:	Kontroloval:
000	07.10.2022	Definitivní odevzdání dokumentace	Ing. Martin Štrof

Stavebník / investor:	Správa železnic, státní organizace	
Adresa:	Dlážděná 1003/7, 110 00 Praha 1	
Zástupce investora:	Stavební správa západ	
Adresa:	Sokolovská 1955/278, 190 00 Praha 9	

Zhotovitel díla:	SUDOP PRAHA a.s.	
Adresa:	Olšanská 1a, 130 00 Praha 3	
Kontakt:	T: +420 267 094 111 E: praha@sudop.cz	
Zhotovitel části / objektu:	SUDOP PRAHA a.s.	
Adresa:	Olšanská 1a, 130 00 Praha 3	
Kontakt:	T: +420 267 094 111 E: praha@sudop.cz	
Hlavní projektant (HIP):	Ing. Martin Raibr	Specialista: Ing. Martin Štrof

Název stavby / akce:	Výstavba PZS v km 12,182 P2553 trati Roudnice nad Labem - Straškov	Označení (S-kód):	S632100104
		Zakázka:	21-236.208
Název části:	Železniční sdělovací zařízení	Označení části:	D.1.2
Název objektu:	P2553, Úprava DOK, TK	Číslo objektu / komplexu:	PS 1502
Název přílohy:	Schéma TK, HDPE	Číslo přílohy:	2 . 101
Název dílčí části přílohy:	-		
Odpovědný projektant:	Zpracovatel přílohy: Jan Vlk	Měřítko:	-
Jan Vlk		Formáty:	3xA4
Kraj:	Katastrální území: viz. TZ.	TUDU:	viz. TZ
Ústecký			
Smluvní datum zpracování:		07.10.2022	
S-kód:		Stupeň dokumentace:	
Část:		Objekt:	
Podobý:		Příloha:	
Revize:			

DOKUMENT LZE UŽÍVAT POUZE VE SMYSLU PŘÍSLUŠNÉ SMLOUVY O DÍLO. ŽÁDNÁ JEHO ČÁST NEMŮŽE BYT DLE ZÁKONA č.121/2000 Sb. KOPÍROVÁNA NEBO JINÝM ZPŮSOBEM ROZŠÍŘOVÁNA BEZ SOUHLASU SUDOP PRAHA a.s.