



A diagram showing a vector labeled 'A' pointing to the right. The vector is represented by a horizontal line with an arrowhead at the right end.

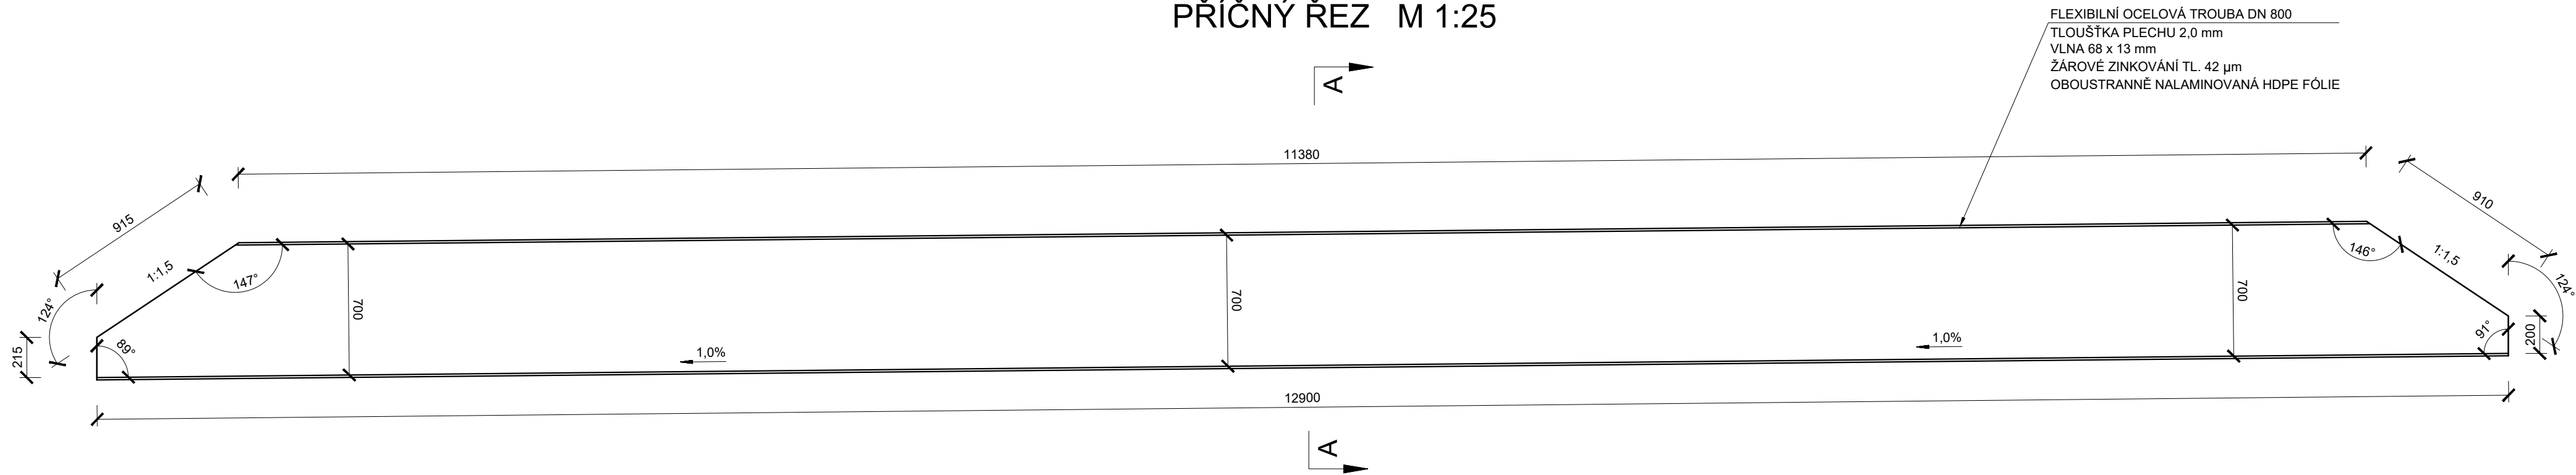

ROUDNICE N. L.     STRAŠKOV

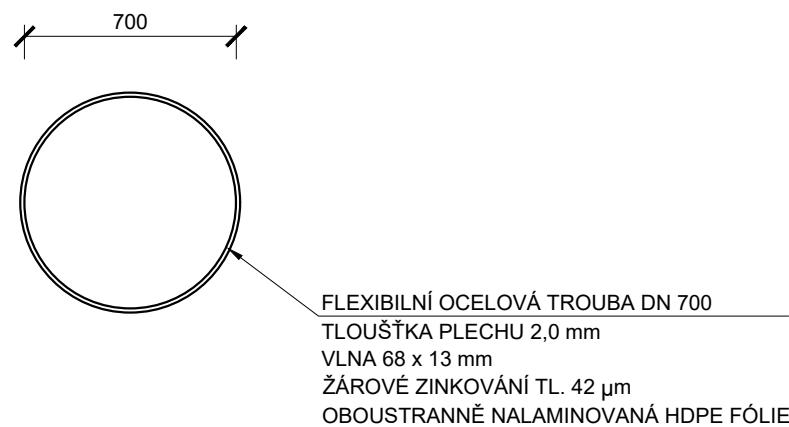

- VÝKRES STÁVAJÍCÍHO STAVU BYL ZHOTOVEN NA ZÁKLADĚ GEODETICKÉHO ZAMĚŘENÍ, ARCHIVNÍ DOKUMENTACE NEBYLA K DISPOZICI
- DIMENZE SKRYTÝCH TVARŮ STÁVAJÍCÍ SPODNÍ STAVBY A NOSNÉ KONSTRUKCE NEMUSÍ BÝT SHODNÉ SE STÁVAJÍCÍM STAVEM
- NOVÁ FLEXIBILNÍ OCELOVÁ KONSTRUKCE BUDE SPIRÁLOVÁ TROUBA Ø 700 mm S VLNOU 68 x 13 mm, TL. PLECHU 2,0 mm, PKO BUDE ŽÁROVÉ ZINKOVÁNÍ TL. 42 µm + OBOUSTRANNĚ NALAMINOVANÁ HDPE FÓLIE 250 µm
- PŘED VÝROBOU BUDE ZPRACOVÁNA VTD NOSNÉ KONSTRUKCE
- TROUBA BUDE DODÁNA NA STAVBU VČETNĚ PROVEDENÝCH SEŘÍZNUTÍ; NA STAVBĚ SE JIŽ ŽÁDNÉ ÚPRAVY NEPROVÁDÍ, ABY SE NEPOŠKODILA PROTIKOROZNÍ OCHRANA

Paré



Razítko oprávněné osoby

Porto

Datum:

Revize:	Datum:	Popis:	Kontroloval:
000	07.10.2022	Definitivní odevzdání dokumentace	Ing. Michal Benštl

Stavebník/investor:	Správa železnic, státní organizace	 <b>SPRÁVA ŽELEZNIC</b>
Adresa:	Dlážděná 1003/7, 110 00 Praha 1	
Zástupce investora:	Stavební správa západ	
Adresa:	Sokolovská 1565/278, 190 00 Praha 9	

Zhotovitel díla:	SUDOP PRAHA a.s.			
Adresa:	Olšanská 1a, 130 00 Praha 3			
Kontakt:	T: +420 267 094 111 E: praha@sudop.cz			
Zhotovitel části / objektu:	SUDOP PRAHA a.s.			
Adresa:	Olšanská 1a, 130 00 Praha 3			
Kontakt:	T: +420 267 094 111 E: praha@sudop.cz			
Hlavní projektant (HIP):	Ing. Martin Raab	Specialista:	Ing. Michal Benčík	

Název stavby / akce:		Výstavba PZS v km 12,182 P2553 trati Roudnice nad Labem - Straškov		Označení (S-kód): S632100104	
				Zakázka: 21-236208	
Název části:		Mosty, propustky a zdi		Označení části: D2.1.4	
Název objektu:		P2553, Propustek v ev. km 12,177		Číslo objektu / komplexu: SO 2402	
Název přílohy:		Schéma nosné konstrukce		Číslo přílohy: 2003	
Název dílčí části přílohy:					
Odpovědný projektant:		Zpracovatel přílohy:	Měřítko: 1:25	Stupeň dokumentace:	
Ing. Michal Bernát		Ing. Michal Bernát	Formát: 4x44	DUSP	
Kraj:	Kalichov	TUDU:		Smluvní datum zpracování:	
Ústecký	Kalichov území viz. TZ	viz. TZ		07.10.2022	

DOKUMENT LZE UŽÍVAT POUZE V SMYSLU PŘÍSLUŠNÉ SMLOUVY O DÍLO. ŽÁDNÁ JEHO ČÁST NEMŮŽE BÝT DLE ZÁKONA č. 121/2000 Sb. KOPIOVÁNA NEBO JINÝM ZPŮSOBEM ROZŠÍŘOVÁNA BEZ SOUHLASU SUDOPRAHA, a.s.