
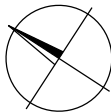



Legenda:

- 2001 hranice lomových bodů - Správa železnic, s.o.
- 3001 hranice lomových bodů - trvalý zábor
- 4001 hranice lomových bodů - dočasný zábor
- 8001 hranice lomových bodů - zařízení staveniště
- 39,5 staničení stávající trati
- 545 stávající body ZVS
- 545 zničené body stávající ZVS
- 2 body koordinačního vytyčovacího výkresu PS 1301
- 2 body koordinačního vytyčovacího výkresu PS 1501
- 2 body koordinačního vytyčovacího výkresu SO 2102
- 2 body koordinačního vytyčovacího výkresu SO 2302
- 2 body koordinačního vytyčovacího výkresu SO 2402
- 2 body koordinačního vytyčovacího výkresu SO 2602

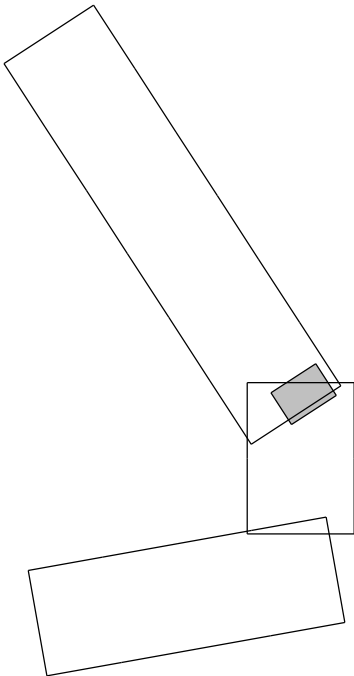

Číslo ověření: 346/2022  
Datum ověření: 4.10.2022

Náležitosti a přesnosti odpovídá  
právním předpisům a podmínkám  
písemně dohodnutým s objednatelem.

		Objednatel: SUDOP PRAHA, a. s.		Pracoviště: Za Lužinami 1084/33 155 00 Praha 5 - Stodůlky	
ÚOZI	Zaměřil	Zpracoval	Kontroloval	Číslo zakázky	22.2003
Ing. Jan Trávníček		Ing. Daniela Valešová	Ing. Petr Pavelka	Datum	10/2022
				Souř. systém S-JTSK	Výšk. systém Bpv
Název zakázky Výstavba PZS v km 12,182 P2553 trati Roudnice nad Labem - Straškov				Stupeň dok.	Část
				DUSP	I.3.2, I.4.2, I.5.2
Název výkresu Návrh vytyčovací sítě Koordinační vytyčovací výkres Obvod stavby			Číslo výkresu 4/4	Formát 3xA4	Měřítko 1 : 500