


# k. ú. Vražkov - KMD

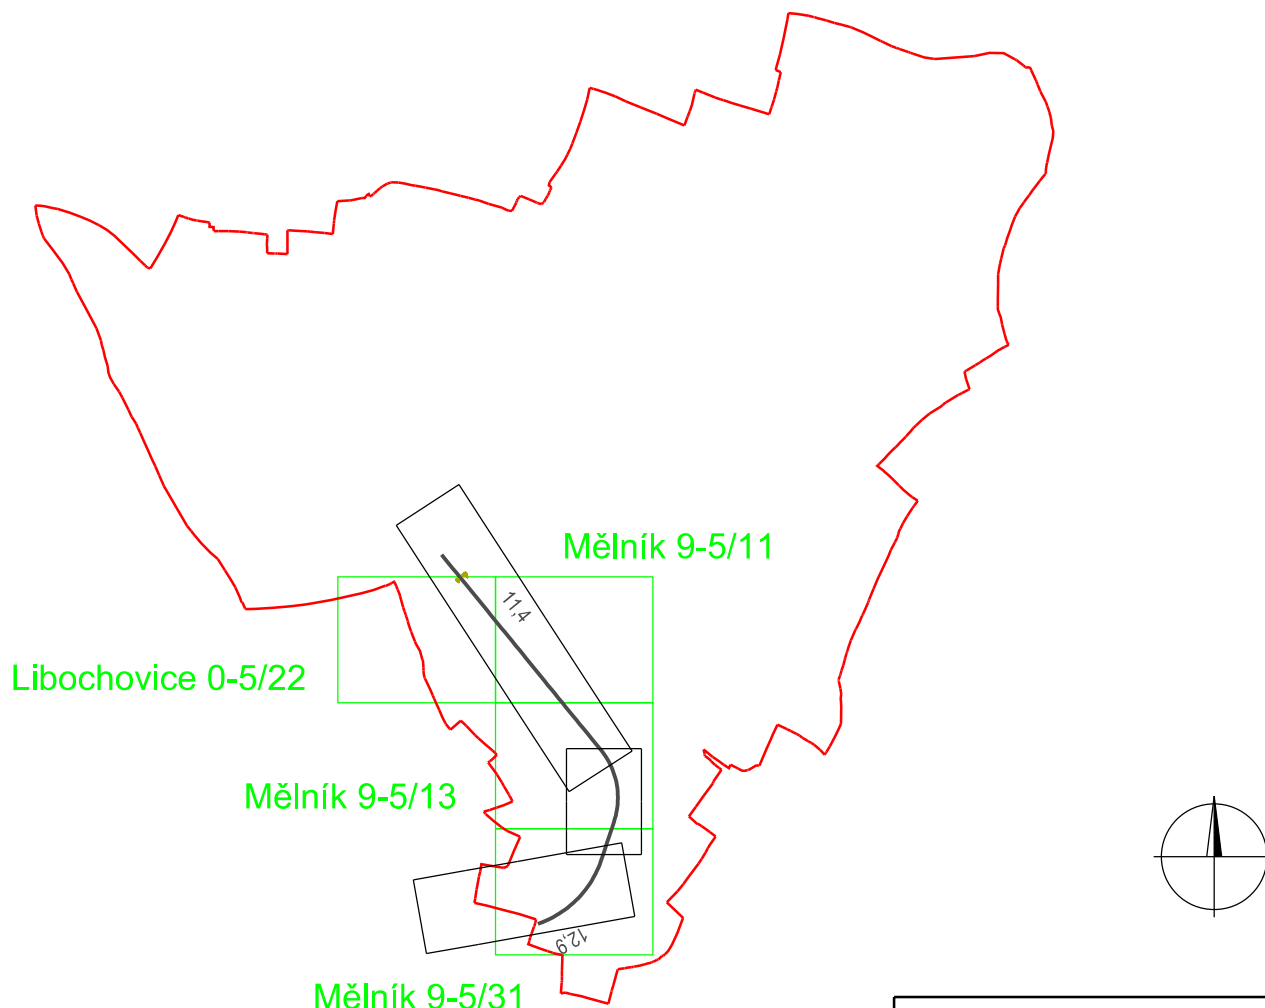


## LEGENDA:

- Dotčená územní jednotka
- 13,0 Staničení trati
- Klad výkresů ZE
- Klad ML 1:1000

Číslo ověření:

Datum ověření:

		Objednatel: SUDOP PRAHA, a. s.		Pracoviště: Za Lužinami 1084/33 155 00 Praha 5 - Stodůlky	
ÚOZI	Zaměřil	Zpracoval	Kontroloval	Číslo zakázky	22.2003
Ing. Jan Trávníček		Ing. Daniela Valešová	Ing. Petr Pavelka	Datum	10/2022
				Souř. systém S-JTSK	Výšk. systém Bpv
Název zakázky Výstavba PZS v km 12,182 P2553 trati Roudnice nad Labem - Straškov				Stupeň dok.	Část
				DUSP	I.2.2
Název výkresu Klad mapových listů			Číslo výkresu 1/1	Formát 1xA4	Měřítko 1 : 30 000