LEGENDA

Trasa nově navrhovaného kabelu SO2601

Trasa nového uzemnění SO2601

35/80 v KŽ — Kabel přípojky uložený ve žlabu, výkop 35/80

Vytyčovací bod kabelu přípojky nn

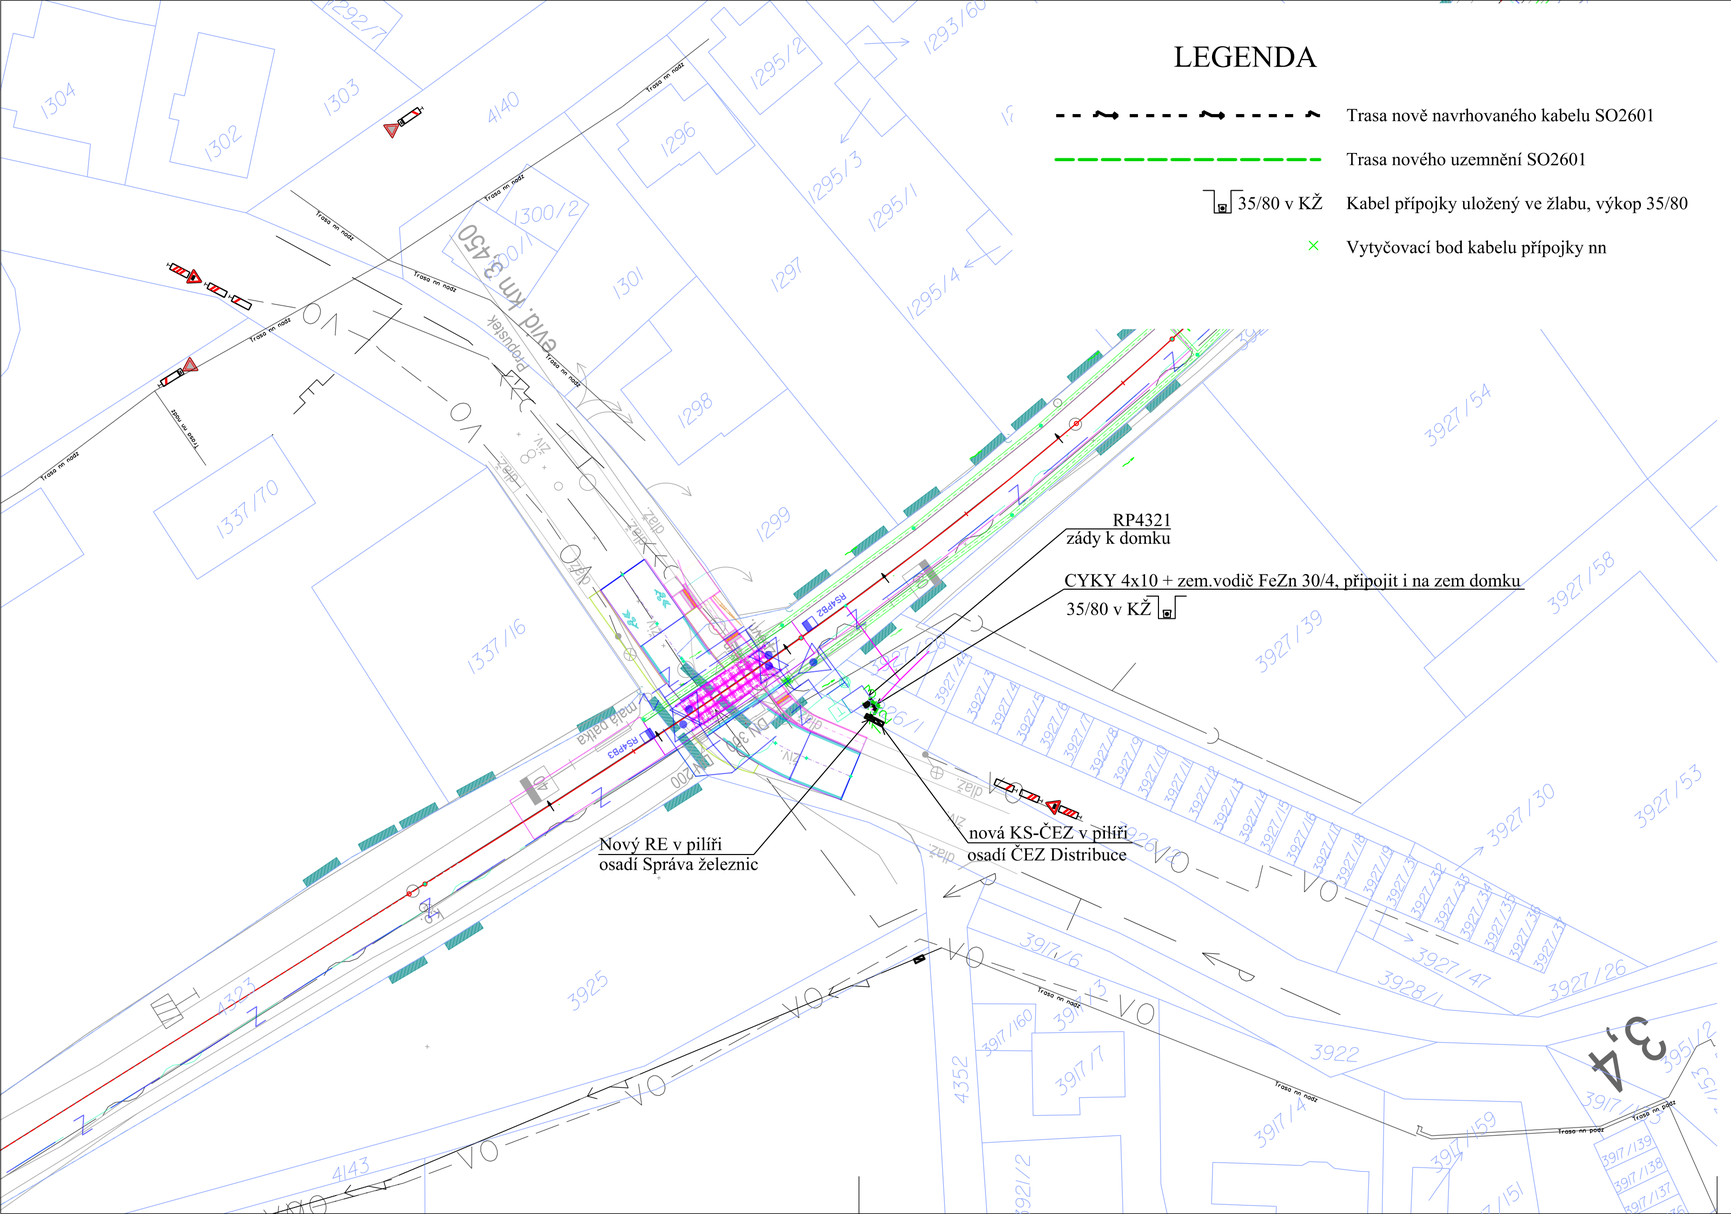

Orientační schéma:

Razítko oprávněné osoby:

Podpis: Datum:

Revize:	Datum:	Popis:	Kontroloval:
000	07.02.2023	Definitivní odevzdání dokumentace	Ing. Martin Raibr

Stavebník/Investor:	**Správa železnic, státní organizace**
Adresa:	Dlážděná 1003/7, 110 00 Praha 1
Zástupce investora:	Stavební správa východ
Adresa:	Nerudova 773/1, 779 00 Olomouc

SPRÁVA ŽELEZNIC

Zhotovitel stavby:	**SUDOP PRAHA a.s.**		
Adresa: Kontakt:	Olšanská 1a, 130 80 Praha 3 T: +420 267 094 111 E: praha@sudop.cz		
Zhotovitel objektu:	**SUDOP PRAHA a.s.**		
Adresa: Kontakt:	Olšanská 1a, 130 80 Praha 3 T: +420 267 094 111 E: praha@sudop.cz		
Hlavní projektant (HIP):	Specialista:	Odpovědný projektant:	Zpracovatel:
Ing. Martin Raibr	Ing. Karel Košař	ing. Karel Košař	ing. Karel Košař

SUDOP PRAHA

Název stavby/akce:	**Rekonstrukce přejezdu v km 3,448 (P2541) a v km 3,459 (P2542) trati Roudnice nad Labem - Straškov**		Označení (S-kód): S632100212
			Označení zhotovitele: 21-236.208
Název části:	Trakční a energetická zařízení		Označení části: D.2.3.6
Název objektu:	**Stavební část** **Rozvody vn, nn, osvětlení a DOÚO** **P2541 a P2542, přípojka nn**		Označení objektu/komplexu: SO 2601
Název přílohy: Název dílčí části přílohy:	**Situace**		Číslo přílohy: **2.001** Paré:
Kraj:	Katastrální území:	TUDU:	
Ústecký	viz Technická zpráva	0841 02	
Stupeň dokumentace:	Smluvní datum zpracování:	Formáty:	Měřítko:
DUSP	**7.2.2023**	**3A4**	**1:500**

S-kód:												Stupeň dokumentace:		Část:			Objekt:							Podobjekt:				Příloha:				Revize:			
S	6	3	2	1	0	0	2	1	2	_	D	U	S	P	_	_	D	2	3	6	S	O	2	6	0	1	_	_	_	_	_	_	2	_	0	0	2	_	0	0	0

{Prostor pro další informace}