


P2541 a P2542, Úprava DOK, TK

P2541+P2542, Dispozice RD

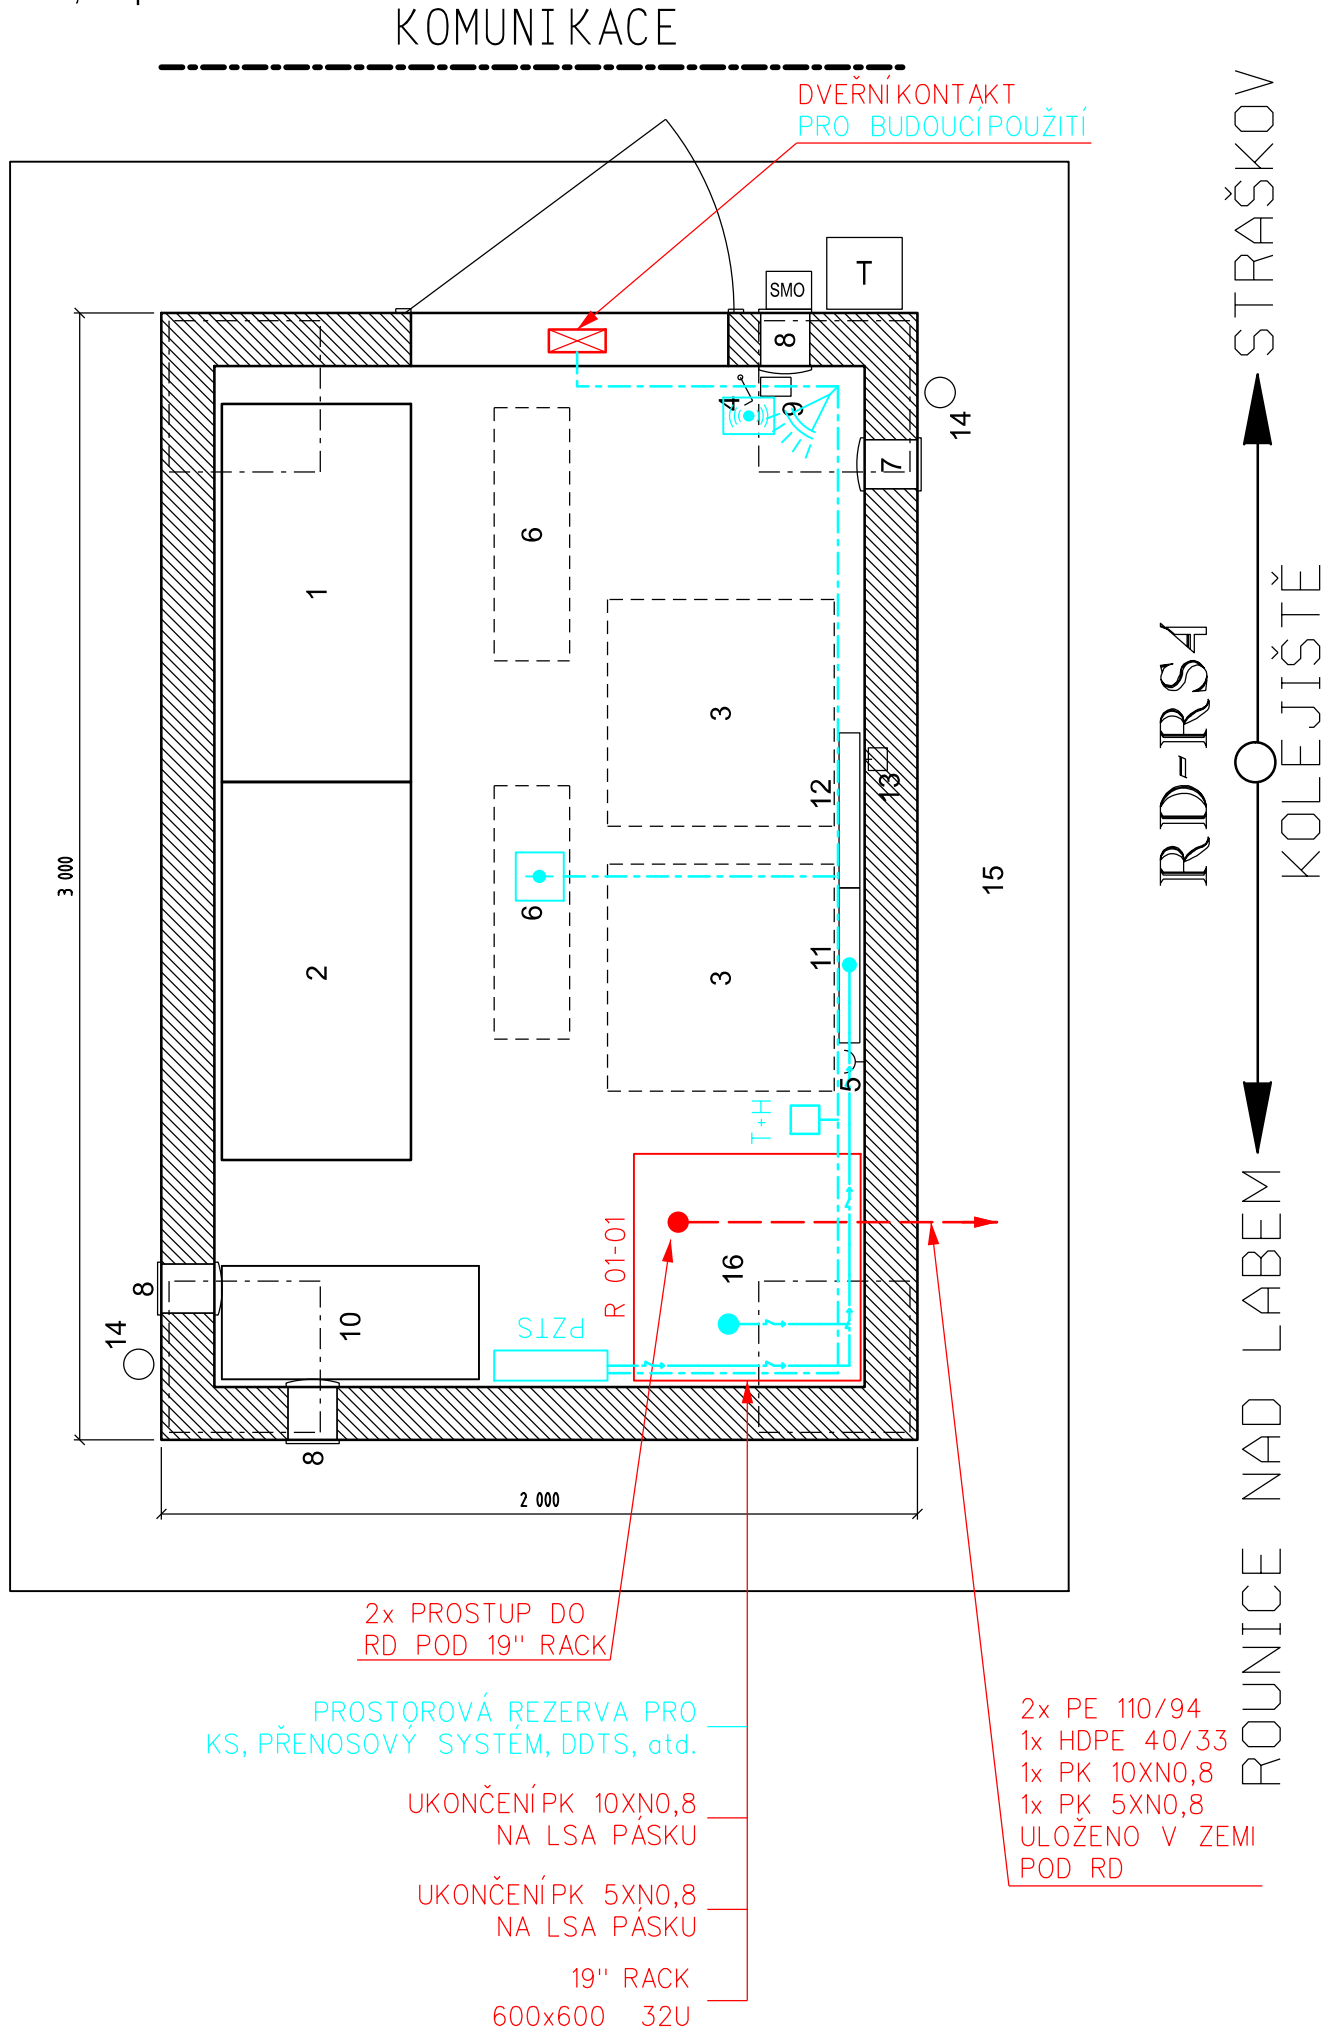


Legenda:

- 1 skříň s otočným rámem
- 2 skříň pro dobíječ a baterie
- 3 stropní topný panel
- 4 vypínač osvětlení
- 5 zásuvka
- 6 osvětlovací těleso
- 7 nahoře: ventilátor
- 8 dole: uvnitř klapka , zvenku mřížka
- 9 tlačítko pro nouzové vypnutí a indikaci
- 10 police na výkresy
- 11 rozvaděč RD a zab. zařízení
- 12 rozvaděč temperování domku
- 13 el. vývod armovací sítě
- 14 odpadní trubka vody ze střechy
- 15 betonová dlažba (40x40)
- 16 19" rack sdělovací zařízení

Legenda řezu:

- 1 dlažba (60 mm)
- 2 kladecí vrstva (30 mm)
- 3 nosná vrstva (100 mm)
- 4 hutněná pláň
- 5 nosná konstrukce reléového domku
- 6 základ reléového domku

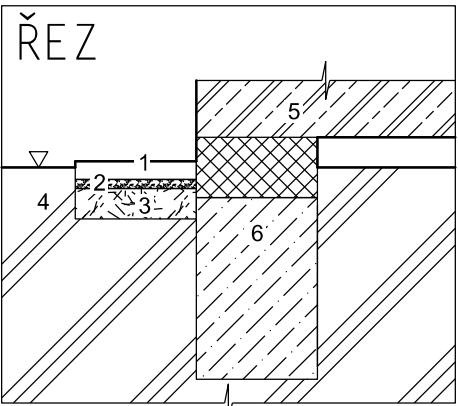

VYSVĚTLIVKY:

- ČERVENĚ - Zařízení osazené v rámci tohoto PS
- MODŘE - Zařízení osazené v rámci souvisejících PS
- SV. MODŘE - Prostorová rezerva zařízení v rámci dalších staveb
- ČERNĚ - Zařízení stávající
- FIALOVÁ - Zařízení navrhované v rámci dalších staveb

Dispozice reléového domku RD-RS4 v km 3,431

Paré:

Orientační schéma:

Razítko oprávněné osoby:

Podpis:		Datum:	
Revize:	Datum:	Popis:	Kontroloval:
000	07.02.2023	Definitivní odevzdání dokumentace	Ing. Martin Štrof

Stavebník / investor:		Správa železnic, státní organizace	
Adresa:		Dlážděná 1003/7, 110 00 Praha 1	
Zástupce investora:		Stavební správa západ	
Adresa:		Sokolovská 1955/278, 190 00 Praha 9	



Zhotovitel díla:		SUDOP PRAHA a.s.	
Adresa:		Olšanská 1a, 130 00 Praha 3	
Kontakt:		T: +420 267 094 111 E: praha@sudop.cz	
Zhotovitel části / objektu:		SUDOP PRAHA a.s.	
Adresa:		Olšanská 1a, 130 00 Praha 3	
Kontakt:		T: +420 267 094 111 E: praha@sudop.cz	
Hlavní projektant (HIP):		Ing. Martin Raibr	Specialista: Ing. Martin Štrof



Název stavby / akce:	Rekonstrukce přejezdu v km 3,448 (P2541) a v km 3,459 (P2542) trati Roudnice nad Labem – Straškov	Označení (S-kód): S632000212	
		Zakázka: 21-236.208	
Název části:	Železniční sdělovací zařízení	Označení části: D.1.2	
Název objektu:	P2541 a P2542, Úprava DOK, TK	Číslo objektu / komplexu: PS 1501	
Název přílohy:	P2541+P2542, Dispozice RD	Číslo přílohy: 2 . 301	
Název dílčí části přílohy:	-	Stupeň dokumentace: DUSP	
Odpovědný projektant:	Zpracovatel přílohy: Jan Vlk	Měřítko: 1:200	Smluvní datum zpracování: 07.02.2023
Jan Vlk	Jan Vlk	Formáty: 3xA4	
Kraj: Ústecký	Katastrální území: viz. TZ.	TUDU: viz. TZ	

S-kód:	Stupeň dokumentace:	Část:	Objekt:	Podobjekt:	Příloha:	Revize:
S 6 3 2 0 0 0 2 1 2	D U S P	D 1 2 5 1	P S 1 5 0 1		2 3 0 1	0 0 0

DOKUMENT LZE UŽÍVAT POUZE VE SMYSLU PŘÍSLUŠNÉ SMLOUVY O DÍLO. ŽÁDNÁ JEHO ČÁST NEMŮŽE BYT DLE ZÁKONA č.121/2000 Sb. KOPÍROVÁNA NEBO JINÝM ZPŮSOBEM ROZŠÍŘOVÁNA BEZ SOUHLASU SUDOP PRAHA a.s..