


P2553, ÚPRAVA DOK, TK

P2553, Dispozice RD

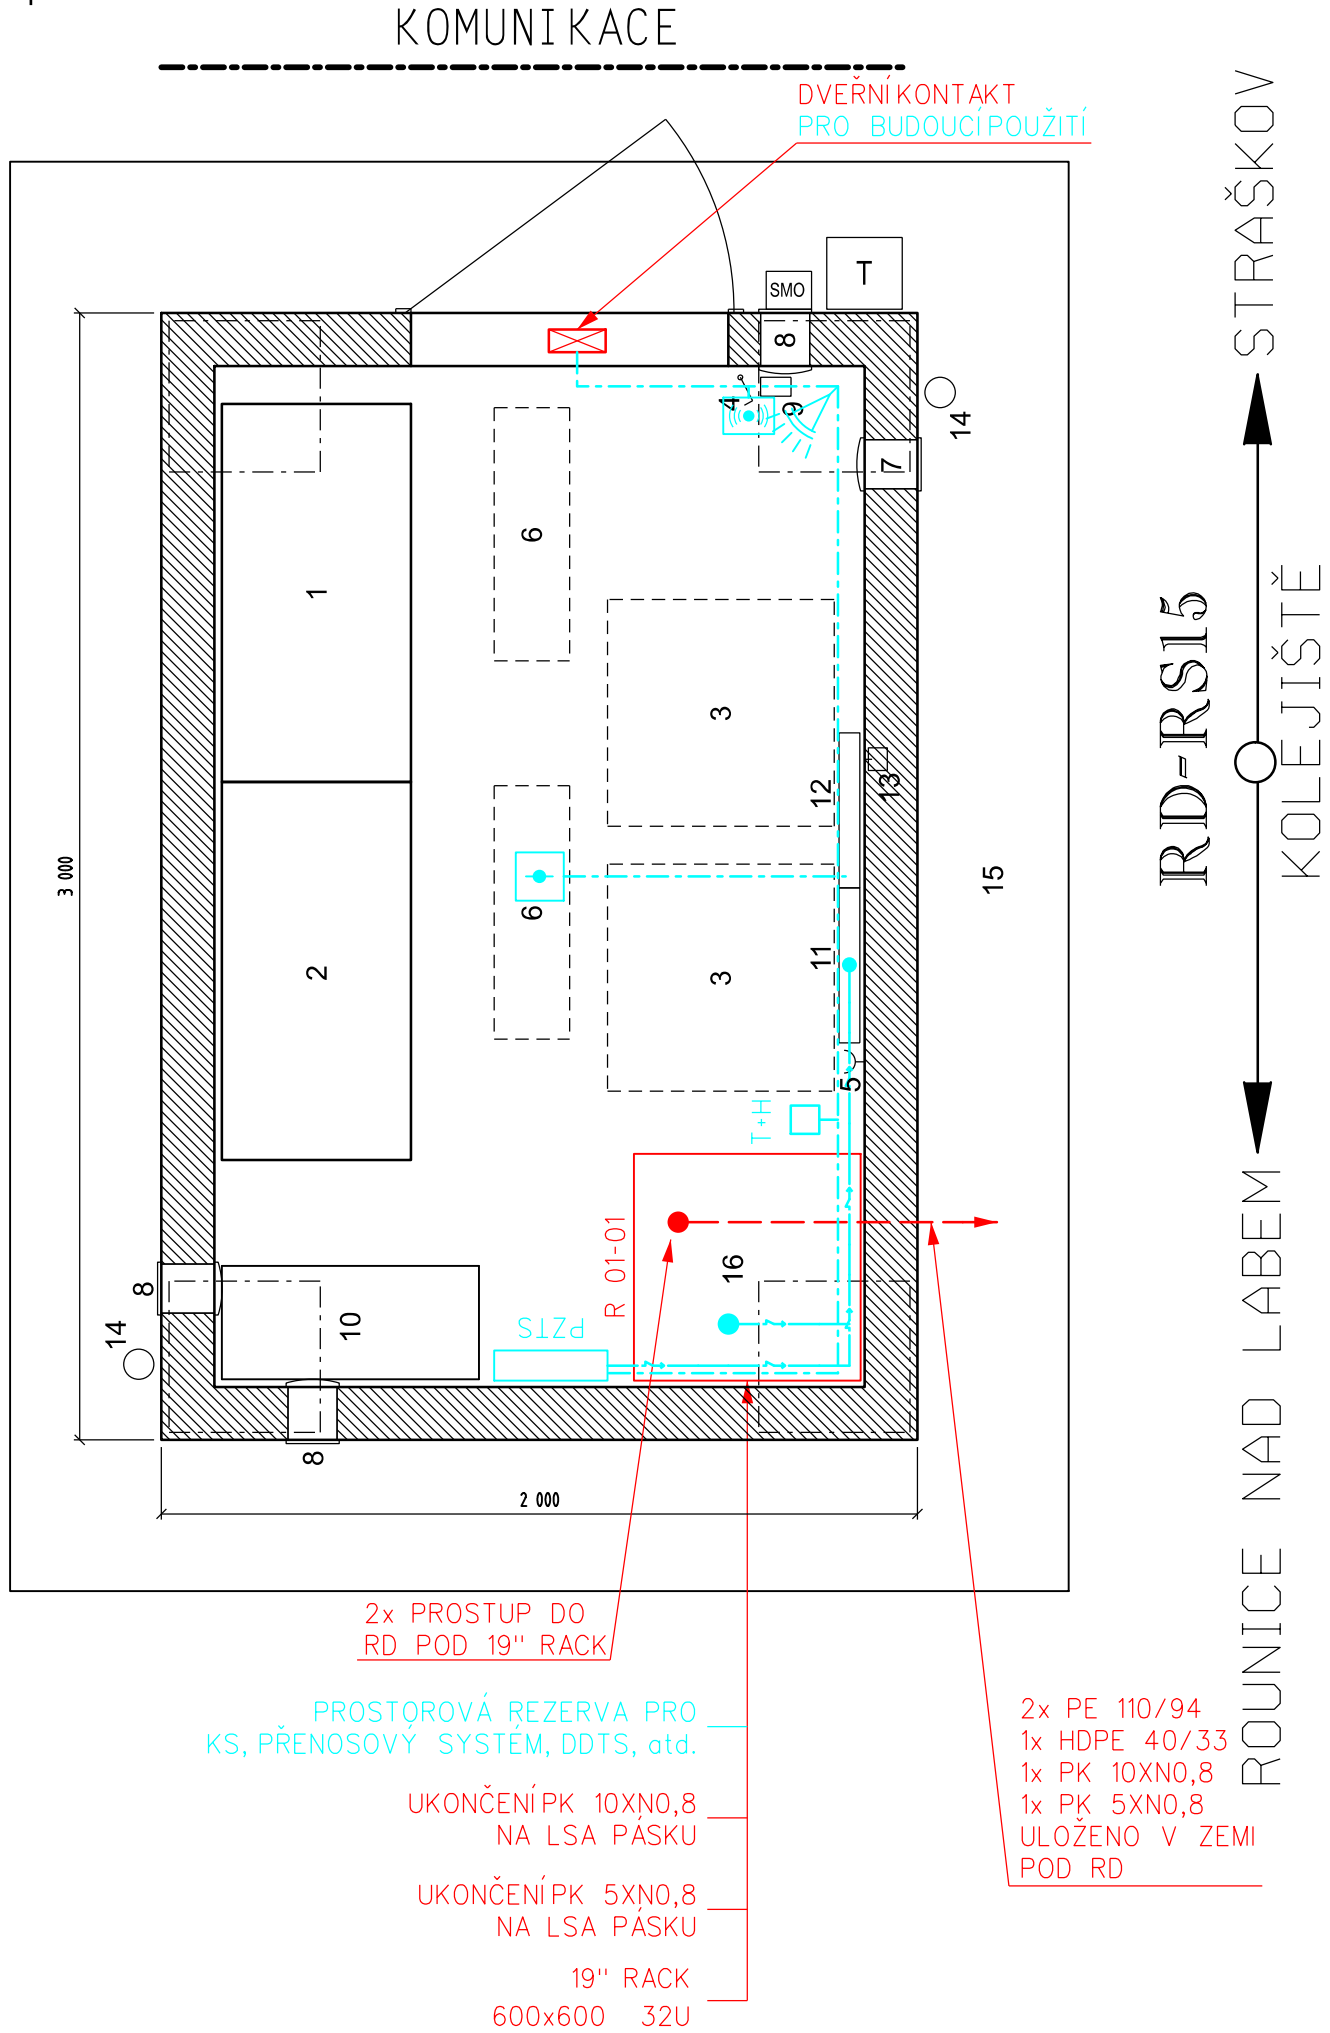


Legenda:

- 1 skříň s otočným rámem
- 2 skříň pro dobíječ a baterie
- 3 stropní topný panel
- 4 vypínač osvětlení
- 5 zásuvka
- 6 osvětlovací těleso
- 7 nahoře: ventilátor
- 8 dole: uvnitř klapka , zvenku mřížka
- 9 tlačítko pro nouzové vypnutí a indikaci
- 10 police na výkresy
- 11 rozvaděč RD a zab. zařízení
- 12 rozvaděč temperování domku
- 13 el. vývod armovací sítě
- 14 odpadní trubka vody ze střechy
- 15 betonová dlažba (40x40)
- 16 19\"/>

Legenda řezu:

- 1 dlažba (60 mm)
- 2 kladecí vrstva (30 mm)
- 3 nosná vrstva (100 mm)
- 4 hutněná pláň
- 5 nosná konstrukce reléového domku
- 6 základ reléového domku

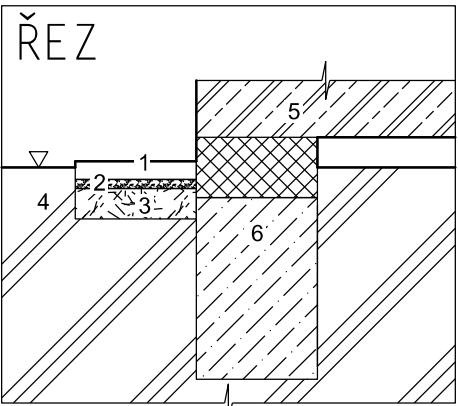

VYSVĚTLIVKY:

- ČERVENĚ - Zařízení osazené v rámci tohoto PS
- MODŘE - Zařízení osazené v rámci souvisejících PS
- SV. MODŘE - Prostorová rezerva zařízení v rámci dalších staveb
- ČERNĚ - Zařízení stávající
- FIALOVÁ - Zařízení navrhované v rámci dalších staveb

Dispozice reléového domku RD-RS15 v km 12,170


Paré:

Orientační schéma:

Razítko oprávněné osoby:

Podpis:		Datum:	
Revize:	Datum:	Popis:	Kontroloval:
000	07.10.2022	Definitivní odevzdání dokumentace	Ing. Martin Štrof

Stavebník / investor:		Správa železnic, státní organizace	
Adresa:		Dlážděná 1003/7, 110 00 Praha 1	
Zástupce investora:		Stavební správa západ	
Adresa:		Sokolovská 1955/278, 190 00 Praha 9	

Zhotovitel díla:		SUDOP PRAHA a.s.	
Adresa:		Olšanská 1a, 130 00 Praha 3	
Kontakt:		T: +420 267 094 111 E: praha@sudop.cz	
Zhotovitel části / objektu:		SUDOP PRAHA a.s.	
Adresa:		Olšanská 1a, 130 00 Praha 3	
Kontakt:		T: +420 267 094 111 E: praha@sudop.cz	
Hlavní projektant (HIP):		Ing. Martin Raibr	Specialista: Ing. Martin Štrof

Název stavby / akce:	Výstavba PZS v km 12,182 P2553 trati Roudnice nad Labem - Straškov	Označení (S-kód): S632100104	
		Zakázka: 21-236.208	
Název části:	Železniční sdělovací zařízení	Označení části: D.1.2	
Název objektu:	P2553, Úprava DOK, TK	Číslo objektu / komplexu: PS 1502	
Název přílohy:	P2553, Dispozice RD	Číslo přílohy: 2 . 301	
Název dílčí části přílohy:	-	Stupeň dokumentace: DUSP	
Odpovědný projektant:	Zpracovatel přílohy: Jan Vlček	Měřítko: 1:200 Formáty: 3xA4	Smluvní datum zpracování: 07.10.2022
Kraj: Ústecký	Katastrální území: viz. TZ.	TUDU: viz. TZ	
S-kód: S 6 3 2 1 0 0 1 0 4		Stupeň dokumentace: D U S P	Část: D 1 2 5 1
		Objekt: P S 1 5 0 2	Podoblast: 2
		Příloha: 3 0 1	Revize: 0 0 0

DOKUMENT LZE UŽÍVAT POUZE VE SMYSLU PŘÍSLUŠNÉ SMLOUVY O DÍLO. ŽÁDNÁ JEHO ČÁST NEMŮŽE BYT DLE ZÁKONA č.121/2000 Sb. KOPÍROVÁNA NEBO JINÝM ZPŮSOBEM ROZŠÍŘOVÁNA BEZ SOUHLASU SUDOP PRAHA a.s..