P2553 úprava a ochrana metalické a optické kabelizace CETIN a.s.

Situace kabelizace CETIN a.s.
M 1:500

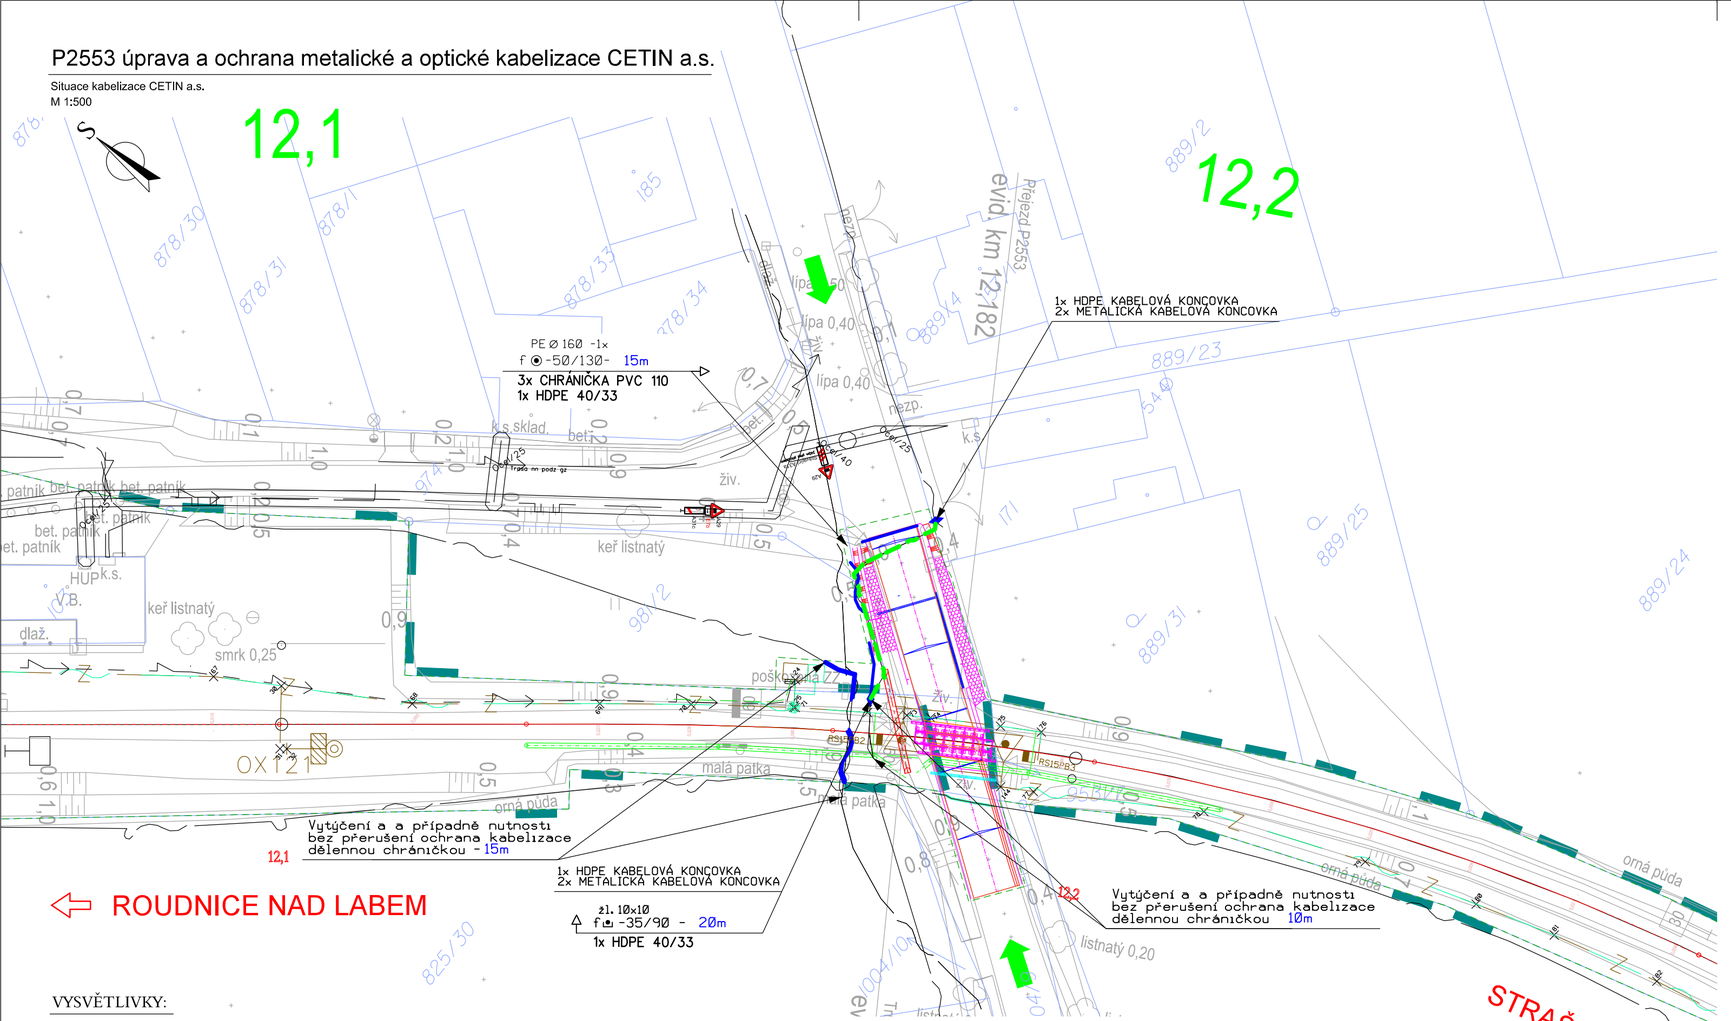

VYSVĚTLIVKY:

Trasa HDPE 40/33		Rušená trasa	
produktovod		kabely SŽDC - zabezpečovací	
meliorace		plyn	
kanalizace		energetika - NN	
vodovod		energetika - VN	
kabely SŽDC - sdělovací		energetika - VVN	
kabely SŽDC - NN,VN		kabely TELECOM - sdělovací	

POZNÁMKA:

Vyznačení inženýrských sítí je pouze orientační. Před započetím stavby a provádění výkopů kabelových rýh a ostatních zemních prací (výkopů pro základy VTO, jam pro uložení kabelových komor a jam pro provedení protlaků a pod) je nutné provést jednotlivými správci těchto sítí jejich přesné vytýčení a tím zabránit jejich případnému poškození

Při definitivním situování kabelové tarsy je nutno vždy zohlednit stávající podzemní řády.

V místě křižovatky se stávajícím podzemním zařízením se TK, MK i HDPE trubky uloží do chráničky (žlab, PE korug. trubka a pod.) minimální délky 3m.

Paré:

Orientační schéma:

Razítko oprávněné osoby:

Podpis: Datum:

Revize:	Datum:	Popis:	Kontroloval:
000	07.10.2022	Definitivní odevzdání dokumentace	Ing. Martin Štrof

Stavebník / investor:	**Správa železnic, státní organizace**
Adresa:	Dlážděná 1003/7, 110 00 Praha 1
Zástupce investora:	Stavební správa západ
Adresa:	Sokolovská 1955/278, 190 00 Praha 9

Zhotovitel díla:	**SUDOP PRAHA a.s.**		
Adresa:	Olšanská 1a, 130 00 Praha 3		
Kontakt:	T: +420 267 094 111		
	E: praha@sudop.cz		
Zhotovitel části / objektu:	**SUDOP PRAHA a.s.**		
Adresa:	Olšanská 1a, 130 00 Praha 3		
Kontakt:	T: +420 267 094 111		
	E: praha@sudop.cz		
Hlavní projektant (HIP):	Ing. Martin Raibr	Specialista:	Ing. Martin Štrof

Název stavby / akce:	**Výstavba PZS v km 12,182 P2553 trati Roudnice nad Labem - Straškov**		Označení (S-kód): **S632100104**
			Zakázka: **21-236.208**
Název části:	Železniční sdělovací zařízení		Označení části: **D.2.1.5**
Název objektu:	**P2553 úprava a ochrana metalické a optické kabelizace CETIN a.s.**		Číslo objektu / komplexu: **SO 2502**
Název přílohy:	Situace kabelizace CETIN a.s.		Číslo přílohy: **2 . 201**
Název dílčí části přílohy:	-		
Odpovědný projektant:	Zpracovatel přílohy:	Měřítko: 1:500	Stupeň dokumentace: DUSP
Jan Vlk	Jan Vlk	Formáty: 3xA4	
Kraj:	Katastrální území:	TUDU:	Smluvní datum zpracování: 07.10.2022
Ústecký	viz. TZ	viz. TZ	

S-kód:	Stupeň dokumentace:	Část:	Objekt:	Podobjekt:	Příloha:	Revize:
S 6 3 2 1 0 0 1 0 4	_ D U S P	_ D 2 1 5 1	_ S O 2 5 0 2	_ _ _ _ _	2 _ 2 0 1	_ 0 0 0

DOKUMENT LZE UŽÍVAT POUZE VE SMYSLU PŘÍSLUŠNÉ SMLOUVY O DÍLO. ŽÁDNÁ JEHO ČÁST NEMŮŽE BÝT DLE ZÁKONA č.121/2000 Sb. KOPÍROVÁNA NEBO JINÝM ZPŮSOBEM ROZŠIŘOVÁNA BEZ SOUHLASU SUDOP PRAHA a.s.