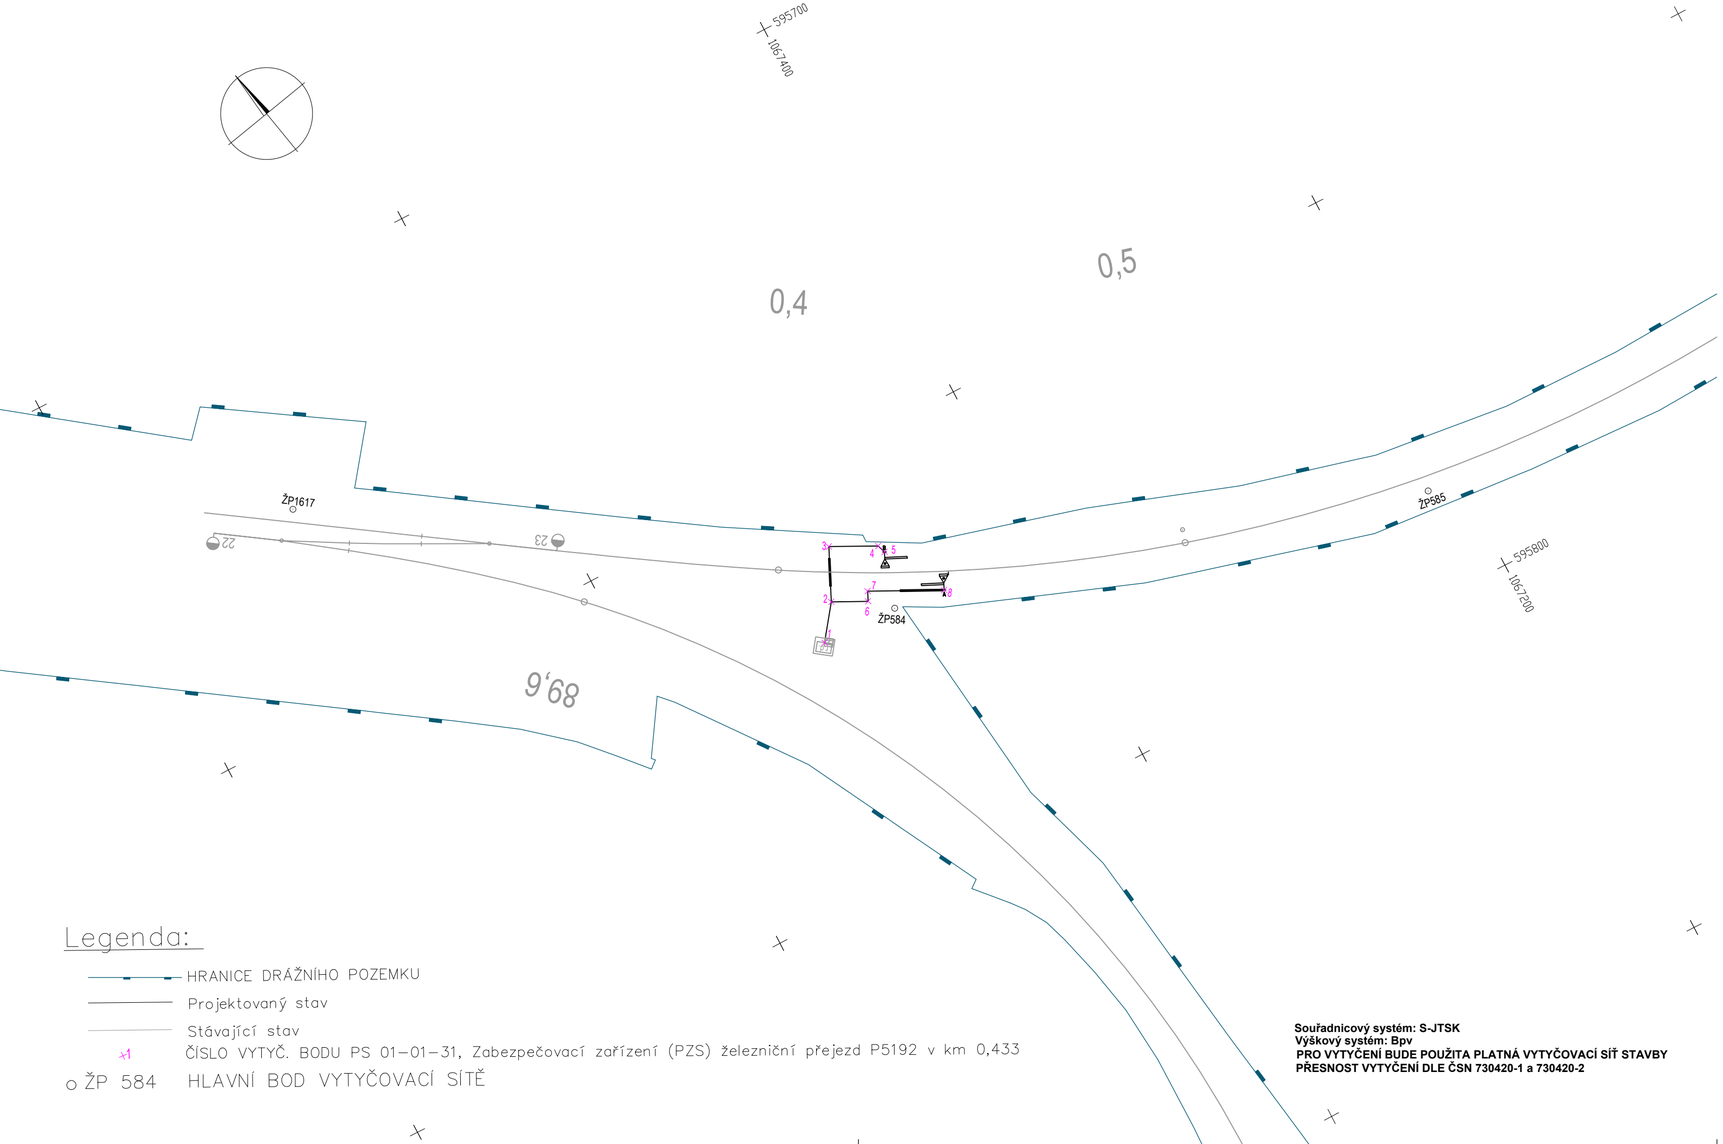

Legenda:

- HRANICE DRÁŽNÍHO POZEMKU
- Projektovaný stav
- Stávající stav
- x1 ČÍSLO VYTYČ. BODU PS 01–01–31, Zabezpečovací zařízení (PZS) železniční přejezd P5192 v km 0,433
- o ŽP 584 HLAVNÍ BOD VYTYČOVACÍ SÍTĚ

Souřadnicový systém: S-JTSK
Výškový systém: Bpv
PRO VYTYČENÍ BUDE POUŽITA PLATNÁ VYTYČOVACÍ SÍŤ STAVBY
PŘESNOST VYTYČENÍ DLE ČSN 730420-1 a 730420-2

EVROPSKÁ UNIE
Evropské strukturální a investiční fondy
Operační program Doprava

Ministerstvo dopravy
Státní fond dopravní infrastruktury

Orientační schéma:

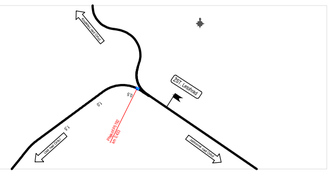

Razítko oprávněné osoby:

Podpis: Datum:

Revize:	Datum:	Popis:	Kontroloval:
001	18.01.2022	První dílčí odevzdání	Ing. Emil Špaček

Stavebník/Investor:	**Správa železnic, státní organizace**
Adresa:	Dlážděná 1003/7, 110 00 Praha 1
Zástupce investora:	Stavební správa východ
Adresa:	Nerudova 773/1, 779 00 Olomouc

SPRÁVA ŽELEZNIC

Zhotovitel stavby:	**SAGASTA s.r.o.**
Adresa:	Novodvorská 1010/14, 142 00, Praha 4 - Lhotka
Kontakt:	T: +420 261 344 100 E: info@sagasta.cz
Zhotovitel objektu:	**PROGI s.r.o.**
Adresa:	Žukovova 79/60, 400 03, Ústí nad Labem
Kontakt:	T: +420 411 198 004 E: projekce@progi.cz

SAGASTA

Hlavní projektant (HIP):	Specialista:	Odpovědný projektant:	Zpracovatel:
Ing. Emil Špaček	Ing. Marek Guspan	Ing. Petr Vodňanský	Helena Zahradníková

Název stavby/akce:	**Doplnění závor na přejezdu v km 0,433 (P5192) trati Letohrad - Ústí nad Orlicí**	Označení (S-kód): S 622000953
		Označení zhotovitele: 121 053
Název části:	Geodetická dokumentace	Označení části: N.1.5
Název objektu:		Označení objektu/komplexu:
Název přílohy:	Koordinační vytyčovací výkres	Číslo přílohy: **4** **003**
Název dílčí části přílohy:	Koordinační vytyčovací výkres km 0,433 (P5192)	Paré:

Kraj:	Katastrální území:	TUDU:
Pardubický	Letohrad, Kunčice u Letohradu	1591 02 Letohrad - Lanšperk

Stupeň dokumentace:	Datum zpracování:	Formáty:	Měřítko:
DSP + PDPS	04/2022	3xA4	1 : 1 000

S-kód:	Stupeň dokumentace:	Část:	Objekt:	Podobjekt:	Příloha:	Revize:
S 6 2 2 0 0 0 5 9 3	_ P D P S	_ N 1 5 X X	_ X X X X X X X X	_ X X	_ 4	_ 0 0 3	_ P 0 1

DOKUMENTACI LZE UŽÍVAT POUZE VE SMYSLU PŘÍSLUŠNÉ SMLOUVY O DÍLO. VÝKRES, ČI JEHO ČÁST, MŮŽE BÝT KOPÍROVÁN NEBO JINÝM ZPŮSOBEM ROZŠÍŘOVÁN POUZE PO PŘEDCHOZÍM SOUHLASU SAGASTA, s.r.o.