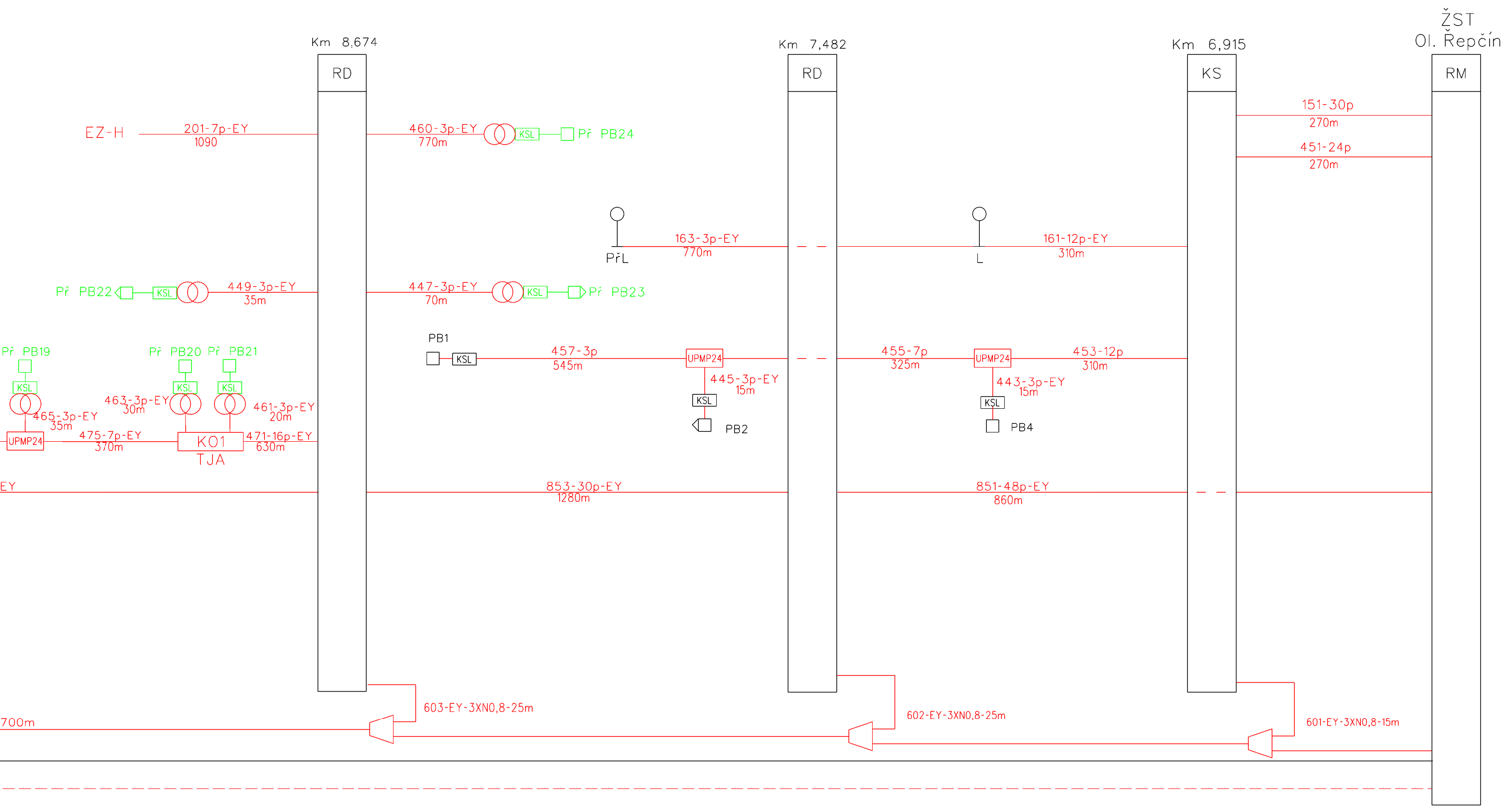
ŽST
Ol. Řepčín
RM
Km 6,915
KS
Km 7,482
RD
Km 8,674
RD
151-30p
270m
451-24p
270m
161-12p-EY
310m
L
453-12p
310m
UPMP24
443-3p-EY
15m
KSL
PB4
455-7p
325m
851-48p-EY
860m
163-3p-EY
770m
PřL
447-3p-EY
70m
KSL
Př PB23
PB1
KSL
457-3p
545m
UPMP24
445-3p-EY
15m
KSL
PB2
853-30p-EY
1280m
460-3p-EY
770m
KSL
Př PB24
EZ-H
201-7p-EY
1090
Př PB22
KSL
449-3p-EY
35m
Př PB19
KSL
465-3p-EY
35m
UPMP24
475-7p-EY
370m
Př PB20
Př PB21
KSL
KSL
463-3p-EY
30m
461-3p-EY
20m
KO1
TJA
471-16p-EY
630m
EY
601-EY-3XN0,8-15m
602-EY-3XN0,8-25m
603-EY-3XN0,8-25m
700m

Legenda:

— Nový stav

◎ Smotek kabelizace

— Výhledový stav

— Stávající stav

— Nový stav v rámci stavby : Oprava kabelizace a náhrada KO počítačů náprav Příkazy - Řepčín

— Rušený stav v rámci stavby : Oprava kabelizace a náhrada KO počítačů náprav Příkazy - Řepčín

— Nový stav v rámci stavby : Doplnění závor na PZS (P7628) v km 13,669 trati Olomouc - Drahanovice

◎ Smotek kabelizace

Ж) Na stávajícím i nově položeném TK bude proveden výpich do RD PZS km 13,669. Zapojen bude stávající TK, který je nutno si nechat od ČD Telematiky vytyčit. Nový TK bude přepojen, jakmile bude kompletně položen v úseku Příkazy - Řepčín.

Ж Ж) Na stávajícím TK 10XN0,8 bude zřízen výpich pro PPB18, který bude spouštět výstrahu přejezdu ze sudého směru. Po realizaci stavby ve Skrbeni dojde k přepojení PPB18 na dopoložený kab. č. 439.

SPRÁVA ŽELEZNIC

sfdi
STÁTNÍ FOND DOPRAVNÍ INFRASTRUKTURY

			ČÍSLO SOUPRAVY:
1.	03/2023	Aktualizace dokumentace	
REVIZE Č.	DATUM	ZMĚNA	

OBJEDNAVATEL PROJEKTU: SPRÁVA ŽELEZNIC
Správa železnic, státní organizace, Dlážděná 1003/7, 110 00 Praha 1
Stavební správa východ, Nerudova 1, 779 00 Olomouc

HIP:	Tomáš Brhel	
ODP. PROJ:	Ing. Petr Szabo	
VYPRACOVAL:	Tomáš Brhel	
KONTROLOVAL:	Ing. Petr Szabo	

Zhotovitel projektové dokumentace:
SB projekt
SB projekt s.r.o.
Kasárenská 4063/4
695 01 Hodonín

Výtisk číslo:

Stavba: "Rekonstrukce PZS (P7624) v km 11,627 trati Kostelec na Hané - Olomouc"

Část: PS01 Kabelizace a vazby na SZZ
PS02 Přejezdové zabezpečovací zařízení v km 11,627

Archivní číslo: 1903037-03_D.1_PS01-02_1001.dgn

Formát:	Datum:	Měřítko:
11xA4	09/2020	-
Stupeň PD:	Část:	Příloha:
DUSP	D.1	1001

Název přílohy: Schématický kabelový plán

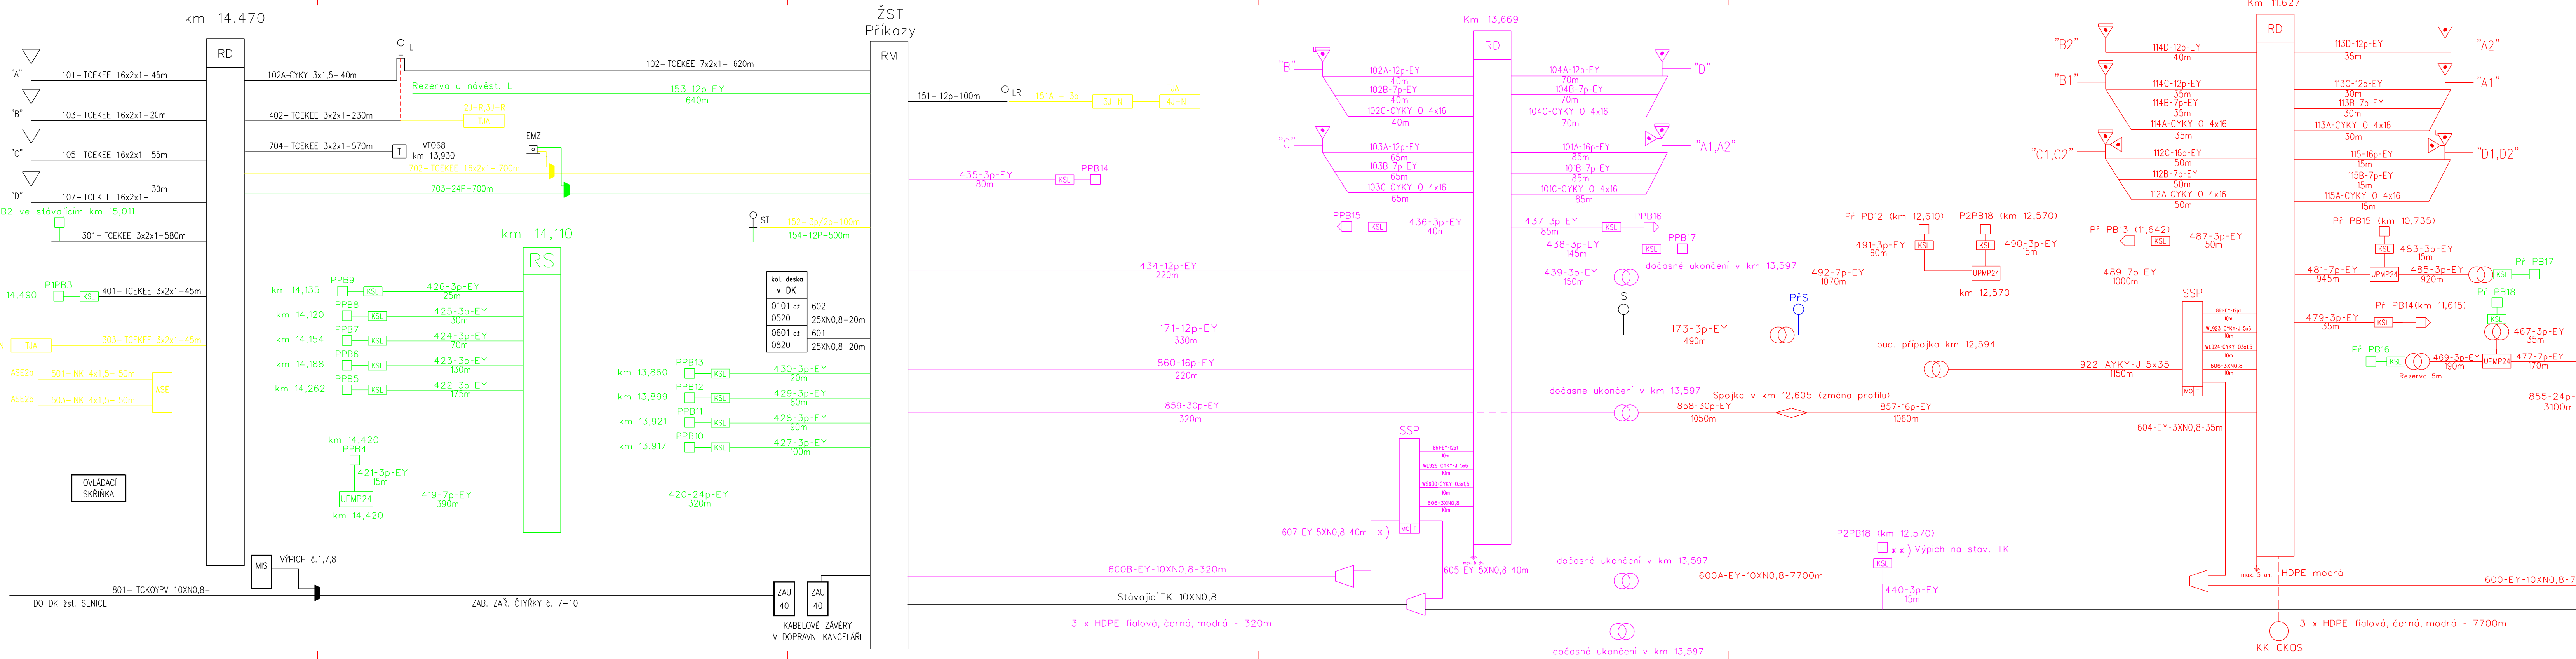
km 14,470
RD
"A"
101- TCEKEE 16x2x1- 45m
"B"
103- TCEKEE 16x2x1-20m
"C"
105- TCEKEE 16x2x1- 55m
"D"
107- TCEKEE 16x2x1- 30m
P1PB2 ve stávajícím km 15,011
301- TCEKEE 3x2x1-580m
1J-N
TJA
km 14,490
P1PB3
KSL
401- TCEKEE 3x2x1-45m
2J-N
TJA
303- TCEKEE 3x2x1-45m
ASE2a
501- NK 4x1,5- 50m
ASE2b
503- NK 4x1,5- 50m
ASE
OVLÁDACÍ SKŘÍŇKA
MIS
VÝPICH č.1,7,8
801- TCKQYPV 10XN0,8-
DO DK žst. SENICE
102A-CYKY 3x1,5- 40m
L
Rezerva u návěst. L
402- TCEKEE 3x2x1-230m
2J-R,3J-R
TJA
704- TCEKEE 3x2x1-570m
T
VT068
km 13,930
EMZ
702- TCEKEE 16x2x1- 700m
703-24P-700m
102- TCEKEE 7x2x1- 620m
153-12p-EY
640m
km 14,110
RS
km 14,135
PPB9
426-3p-EY
25m
km 14,120
PPB8
425-3p-EY
30m
km 14,154
PPB7
424-3p-EY
70m
km 14,188
PPB6
423-3p-EY
130m
km 14,262
PPB5
422-3p-EY
175m
km 14,420
PPB4
421-3p-EY
15m
UPMP24
km 14,420
419-7p-EY
390m
420-24p-EY
320m
ST
152- 3p/2p-100m
154-12P-500m
kol. deska v DK
0101 až 0520
602
25XN0,8-20m
0601 až 0820
601
25XN0,8-20m
km 13,860
PPB13
430-3p-EY
20m
km 13,899
PPB12
429-3p-EY
80m
km 13,921
PPB11
428-3p-EY
80m
km 13,917
PPB10
427-3p-EY
100m
ZAB. ZAŘ. ČTYŘKY č. 7-10
ZAU 40
ZAU 40
KABELOVÉ ZÁVĚRY V DOPRAVNÍ KANCELÁŘI
ŽST Příkazy
RM
151- 12p-100m
LR
151A - 3p
3J-N
TJA
4J-N
435-3p-EY
80m
KSL
PPB14
434-12p-EY
220m
171-12p-EY
330m
860-16p-EY
220m
859-30p-EY
320m
600B-EY-10XN0,8-320m
Stávající TK 10XN0,8
3 x HDPE fialová, černá, modrá - 320m
Km 13,669
RD
"B"
102A-12p-EY
40m
102B-7p-EY
40m
102C-CYKY O 4x16
40m
"C"
103A-12p-EY
65m
103B-7p-EY
65m
103C-CYKY O 4x16
65m
PPB15
436-3p-EY
40m
"D"
104A-12p-EY
70m
104B-7p-EY
70m
104C-CYKY O 4x16
70m
"A1,A2"
101A-16p-EY
85m
101B-7p-EY
85m
101C-CYKY O 4x16
85m
437-3p-EY
85m
PPB16
438-3p-EY
145m
PPB17
439-3p-EY
150m
dočasné ukončení v km 13,597
S
173-3p-EY
490m
PřS
SSP
861-EY-12p1
10m
WL929 CYKY-J 5x6
10m
WS930-CYKY O3x1,5
10m
606-3XN0,8
10m
MO
T
607-EY-5XN0,8-40m
x)
max. 5 oh.
605-EY-5XN0,8-40m
dočasné ukončení v km 13,597
858-30p-EY
1050m
Spojka v km 12,605 (změna profilu)
857-16p-EY
1060m
dočasné ukončení v km 13,597
600A-EY-10XN0,8-7700m
dočasné ukončení v km 13,597
P2PB18 (km 12,570)
x x) Výpich na stav. TK
440-3p-EY
15m
Př PB12 (km 12,610)
491-3p-EY
60m
P2PB18 (km 12,570)
490-3p-EY
15m
492-7p-EY
1070m
UPMP24
km 12,570
489-7p-EY
1000m
Př PB13 (11,642)
487-3p-EY
50m
bud. přípojka km 12,594
922 AYKY-J 5x35
1150m
SSP
861-EY-12p1
10m
WL923 CYKY-J 5x6
10m
WL924-CYKY O3x1,5
10m
606-3XN0,8
10m
MO
T
604-EY-3XN0,8-35m
Km 11,627
RD
"B2"
114D-12p-EY
40m
"B1"
114C-12p-EY
35m
114B-7p-EY
35m
114A-CYKY O 4x16
35m
"C1,C2"
112C-16p-EY
50m
112B-7p-EY
50m
112A-CYKY O 4x16
50m
"A2"
113D-12p-EY
35m
"A1"
113C-12p-EY
30m
113B-7p-EY
30m
113A-CYKY O 4x16
30m
"D1,D2"
115-16p-EY
15m
115B-7p-EY
15m
115A-CYKY O 4x16
15m
Př PB15 (km 10,735)
483-3p-EY
15m
481-7p-EY
945m
UPMP24
485-3p-EY
920m
Př PB17
Př PB18
Př PB14(km 11,615)
479-3p-EY
35m
467-3p-EY
35m
Př PB16
469-3p-EY
190m
Rezerva 5m
477-7p-EY
170m
855-24p-
3100m
HDPE modrá
600-EY-10XN0,8-7
KK OKOS
3 x HDPE fialová, černá, modrá - 7700m