Seznam PS a SO:

D.1 TECHNOLOGICKÁ ČÁST
D.1.1 Železniční zabezpečovací zařízení
D.1.1.2 Traťové zabezpečovací zařízení
PS 23-21-01 Hradec Králové hl. n. - Předměřice nad Labem, TZZ
D.1.2 Železniční sdělovací a informační zařízení
D.1.2.5 Dálkový kabel, optický kabel, závěrný optický kabel
PS 23-03-01 Hradec Králové hl. n. - Předměřice nad Labem, DOK a TK

D.2 STAVEBNÍ ČÁST
D.2.1 Inženýrské objekty
D.2.1.1 Přejezdníky a přejezdy s spodek
SO 23-10-01 Hradec Králové hl. n. - Předměřice nad Labem, železniční svršek, izolované styky
SO 23-10-02 Hradec Králové hl. n. - Předměřice nad Labem, vrchle č. 4244 (GNÚ), železniční svršek, izolované styky, rušení
D.2.2 Pozemní stavební objekty a technické vybavení pozemních stavebních objektů
D.2.2.6 Drobná architektura a oplocení
SO 23-79-11 Hradec Králové hl. n. - Předměřice nad Labem, úpravy oplocení

LEGENDA NOVÉHO STAVU

- ZABEZPEČOVACÍ ZAŘÍZENÍ DRÁŽNÍ
- SDĚLOVACÍ ZAŘÍZENÍ DRÁŽNÍ / NEDRÁŽNÍ
- DPLOZENÉ OHRAZENÍ
- SOUVISEJÍCÍ STAVBA
- DOPRAVNÍ PÁSMO DRÁHY

LEGENDA STÁVAJÍCÍCH INŽENÝRSKÝCH SÍTÍ

POZN. ZAKRES PROVEDENÍ DLE PODKLADŮ POSKYTNUTÝCH SPRÁVCI

- ELEKTRO VN NADZEMNÍ
- ELEKTRO VN PODZEMNÍ
- ELEKTRO NN NADZEMNÍ
- ELEKTRO NN PODZEMNÍ
- SDĚLOVACÍ KABEL METALICKÝ
- SDĚLOVACÍ KABEL OPTICKÝ
- SDĚLOVACÍ KABEL KOAXIÁLNÍ
- ZABEZPEČOVACÍ KABEL
- KANALIZACE
- KANALIZACE DEŠŤOVÁ
- KANALIZACE JEDNOTNÁ
- VODOVOD
- VODOVOD LITINOVÝ
- VODOVOD PLOŠNÝ
- PLYNOVOD VTL
- PLYNOVOD STL
- PLYNOVOD NTL
- HORKOVOD
- TEPLOVOD

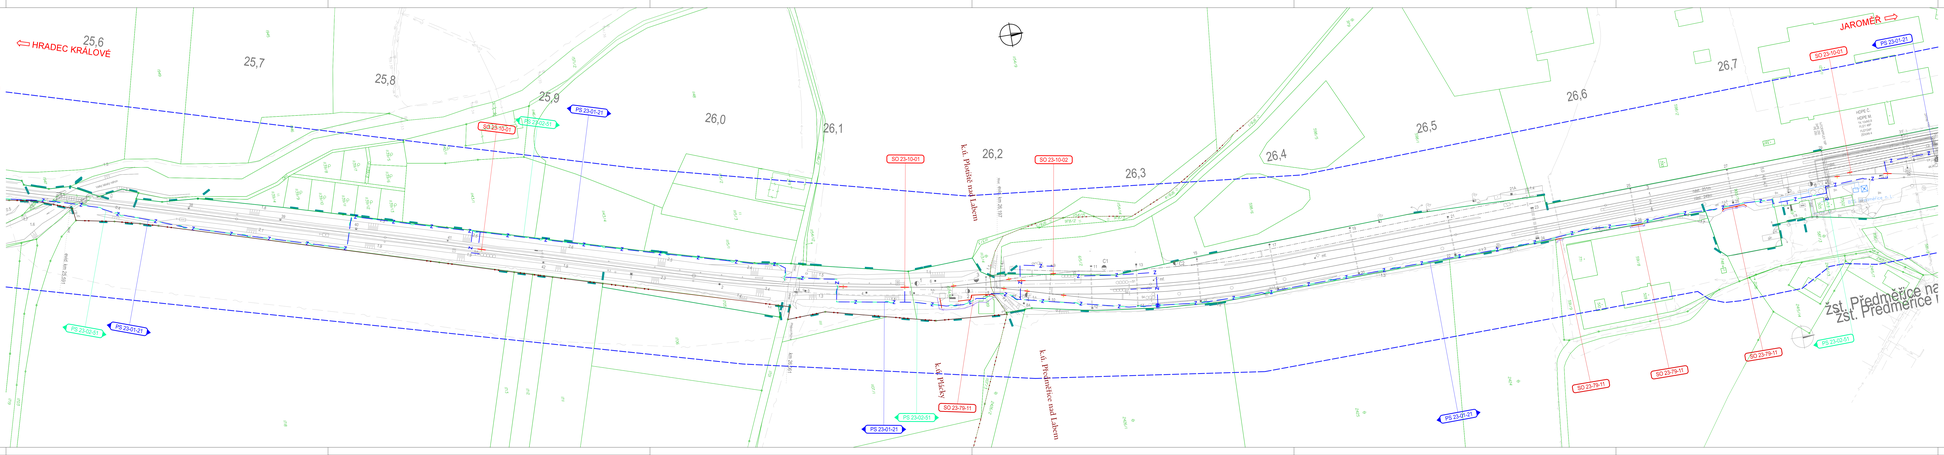

Značka ověřování:

Perón:

Orientační schéma:

Rozhlas správcovské osoby:

Podpis:

Datum:

Revize:	Datum:	Popis:	Kontroloval:
000	16.04.2024	Dokladová zabezpečovací dokumentace	ING. DANIEL FILIP

Stavebník/Investor: **Správa železnic, státní organizace**
Adresa: Dlážděná 1003/7, 110 00 Praha 1
Zástupce investora: **Stavební správa východ**
Adresa: **Nerudova 772/1, 779 00 Olomouc**

Zhotovitel díla:
Adresa: Olšanská 2643/1a, 130 00 Praha 3
Kontakt: T: 296 184 111, 222
E: info@sudoprha.cz
Zhotovitel části objektu: **SUDOP PRAHA a.s.**
Adresa: **Projektová střediska Hradec Králové**
Kontakt: Hornos 176/126, 500 02 Hradec Králové
T: 495 518 111, 112
E: hradec@sudop.cz
Hlavní projektant (HIP): **ING. DANIEL FILIP** Specialista: **ING. MONIKA POSPÍCHALOVÁ**

Název stavby/akce: **MODERNIZACE TRATI HRADEC KRÁLOVÉ - PARDUBICE - CHRUDIM, 3. STAVBA, ZDVOKOLEJNĚNÍ OPATOVICE NAD LABEM - HRADEC KRÁLOVÉ, 1. ETAPA, ŽST HRADEC KRÁLOVÉ HL. N.**
Označení stavby: **SO 23900133**
Zakázka: **19-254.250**
Název části: Situační výkresy
Označení části: **C.3**
Název objektu/SO části: **Koordinační situační výkres**
Označení objektu/komplexu: **-**
Název přílohy: Koordinační situace
Číslo přílohy (kapitoly): **2. 009**
Měřítko 490 části přílohy: km 25,6 - 26,7 traťě Pardubice - Jaromě
Odpovědný projektant: ING. DANIEL FILIP
Zpracovatel přílohy: ING. MONIKA POSPÍCHALOVÁ
Měřítko: 1:1 000
Formáty: 8 x A4
Kód: -
Katastrální území: Předměřice nad Labem
TUDU: 1302-21
Stupeň dokumentace: **DUSP + PDPS**
Smluvní datum dokončení: **16.04.2024**

Podpis osob ověřujících: