


SKLADBY PODLAH

- P01
- nášlapná vrstva - linoleum/dlažba
 - roznášecí betonová mazanina oddílatovaná od stěn, vyztužená KARI sítí
 - SBS pás , vložka z polyesterové rohože o plošné hm. 200 g/m2, na povrchu se separačním posypem, celoplošně nataven
 - SBS pás, vložka ze skelné tkaniny o plošné hm. 200 g/m2, na povrchu se separačním posypem, bodově nataven
 - asfaltová penetrační emulze bez rozpouštědel
 - stěrka pro vyrovnání podkladního betonu
 - původní skladba
- V mokřých provozech nutno pod dlažbu provést hydroizolační stěrku dle technologického předpisu výrobce.

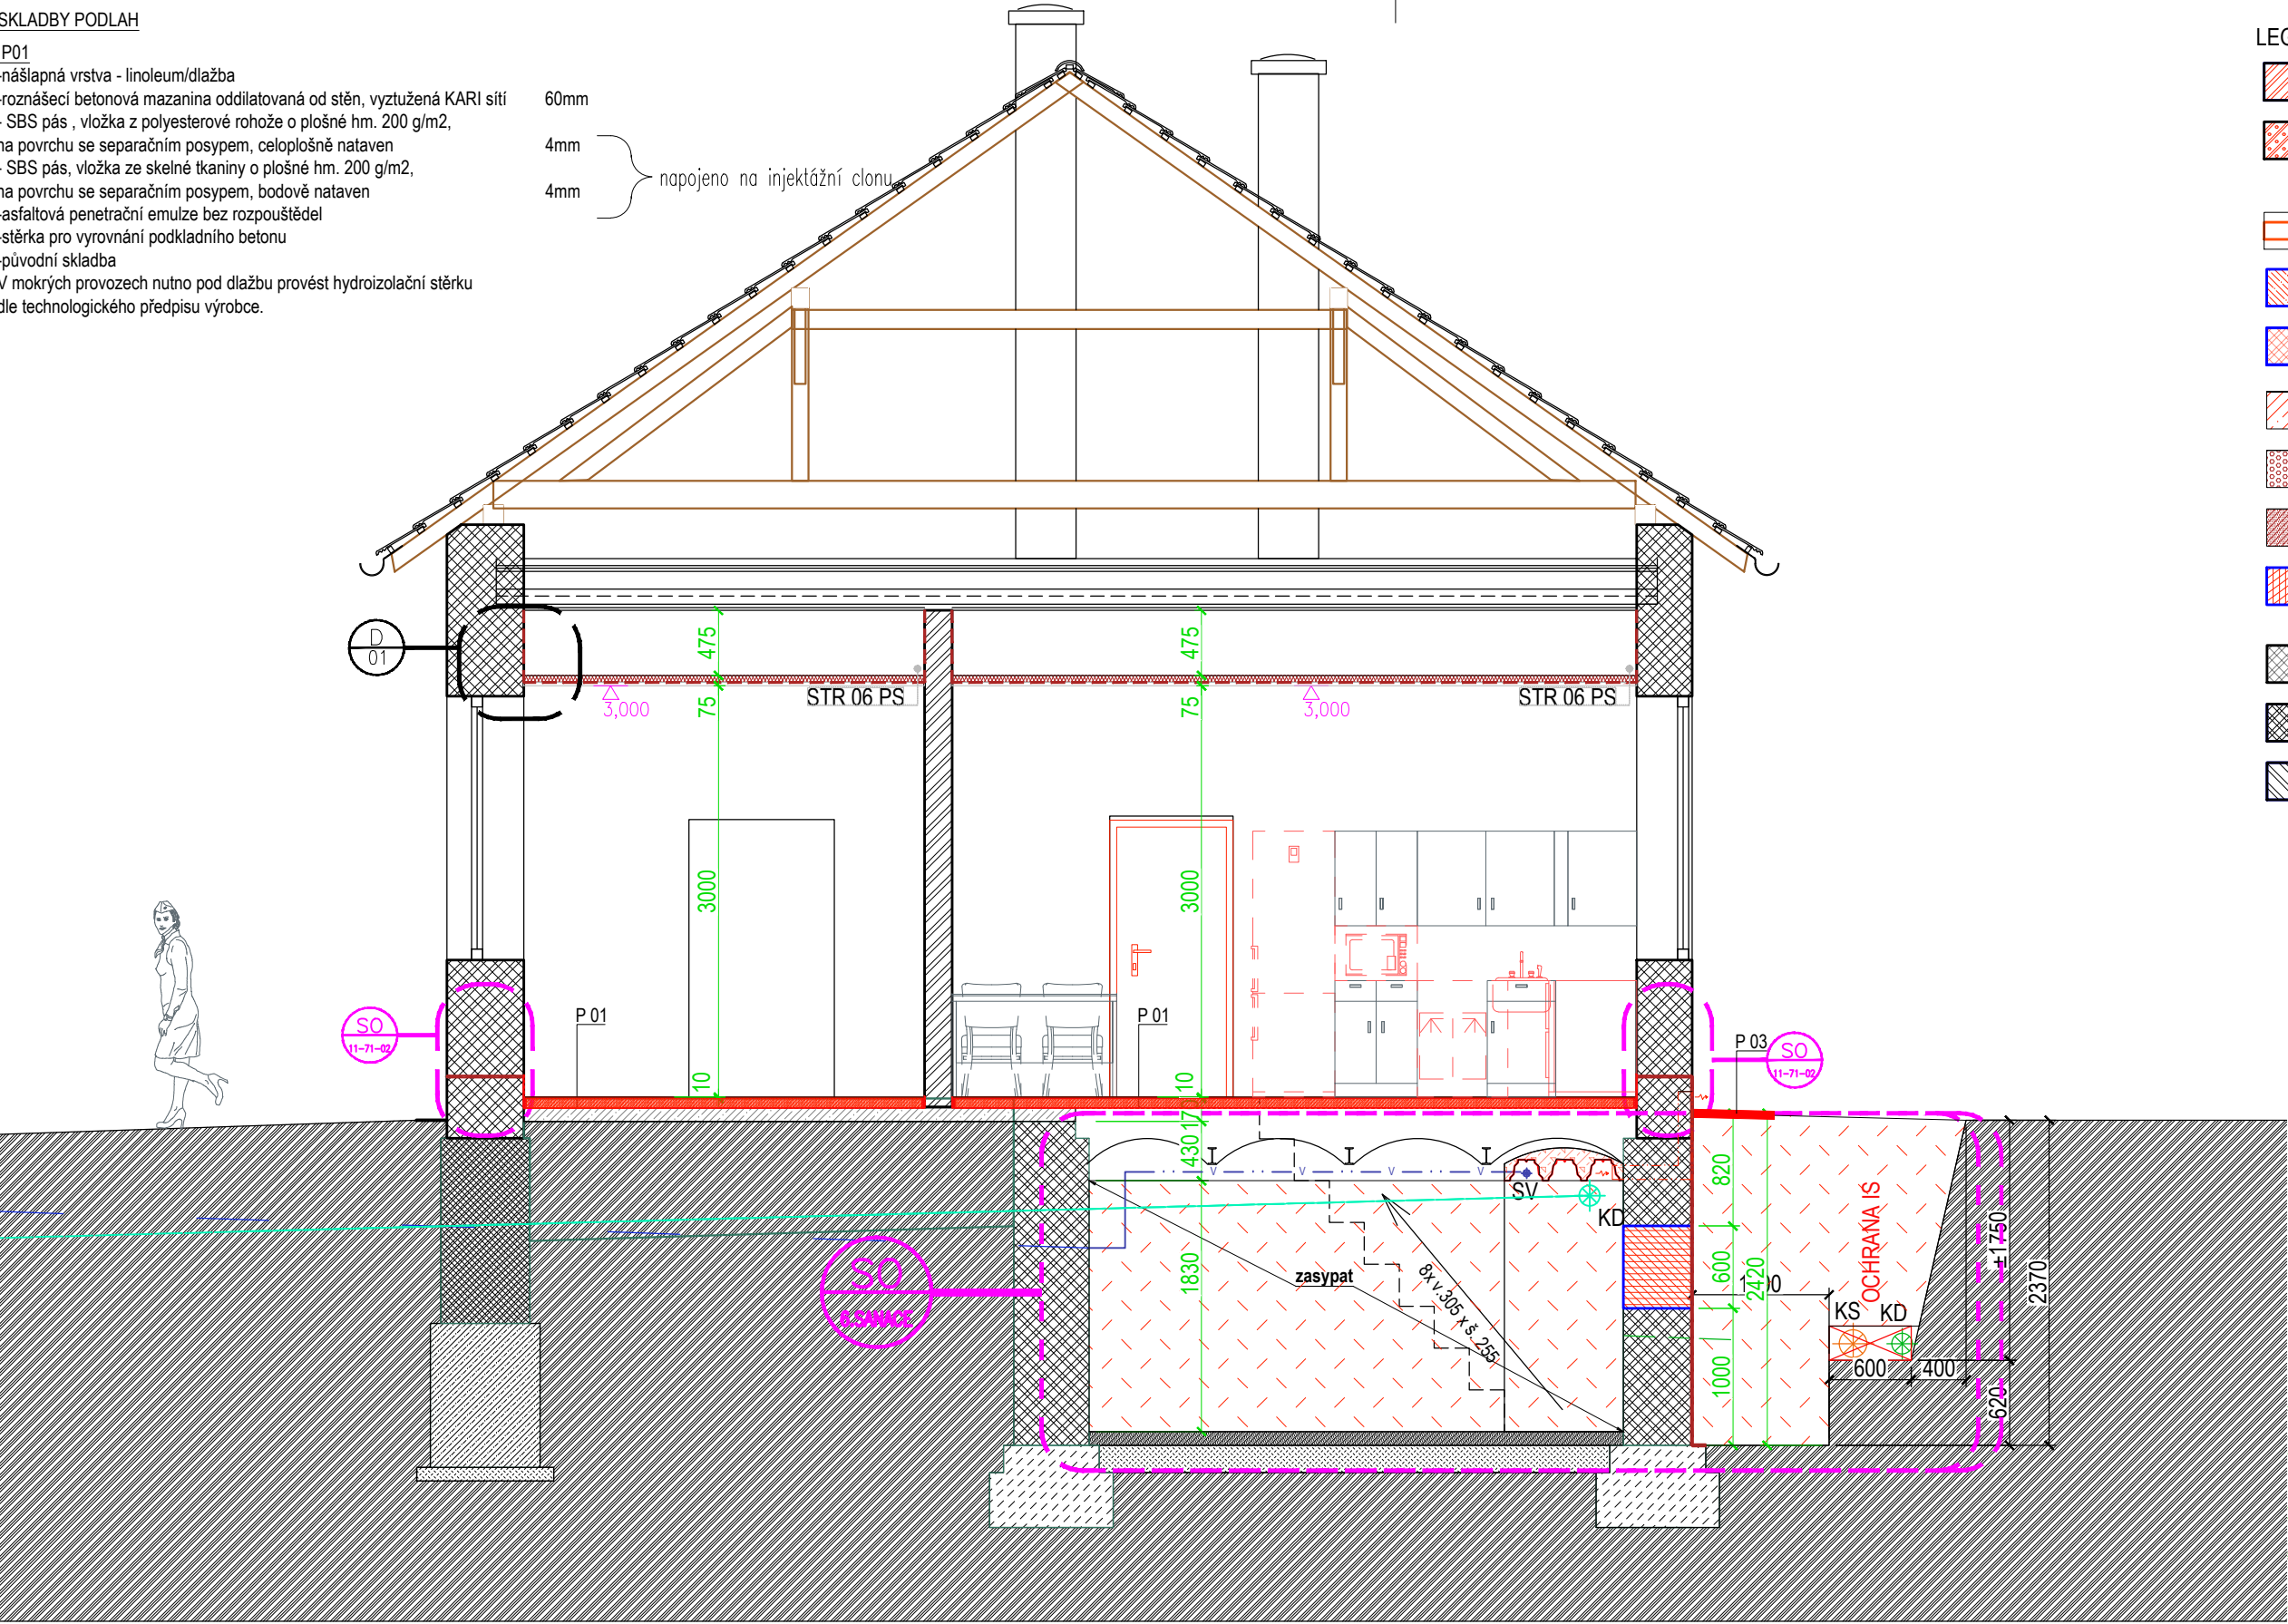

LEGENDA NAVRHOVANÝCH MATERIÁLŮ

- pórobetonové přesné tvárnice
- pórobetonové přesné příčkovky P2-500, tl.75, 100 a 125mm
- lehká montovaná vnitřní stěna s dvojítm SDK opláštěním s požadovanou PO odolností
- beton prostý
- dozdívky nosného zdiva v místě CP, vnější přízdívka z CP
- železobeton (KARI síť)
- podlahový polystyren
- roznášecí betonová mazanina s KARI sítí
- zdivo na cementovou maltu
- stávající zdivo CP - nosné a obvodové zdi
- stávající zdivo kamenné - nsuterénní zdi
- stávající zdivo - příčky



 SPRÁVA ŽELEZNIC	generální dodavatel projektu ENEX GROUP s.r.o., IČO:27223663 náměstí 14. října 1307/2, 150 00 Praha 5, SCHRÁNKA: sd839kg	název akce Opravy bytových jednotek OŘ Brno , Oprava vymezené BJ C, 1.NP, VB v žst. Hustopeče Parcelní číslo: 1244, Katastrální území: Hustopeče u Brna [649864]	datum 2024-06-06	měřítko 1:50	účel dokumentace PDPS	číslo výkresu 207
	stavebník Správa železnic, státní organizace, Dlážděná 1003/7, Nové Město (Praha 1), 110 00 Praha, IČO:70994234	výkres ŘEZ A-A' - NAVRHOVANÝ STAV	část dokumentace ARS	formát A3		

TENTO DOKUMENT JE DUŠEVNÍM VLASTNICTVÍM AUTORA, DLE UST.Š17 OBCH.Z. NESMÍ BYT BEZ SOUHLASU AUTORA POUŽIT,KOPIROVÁN ČI PŘEDÁN TŘETÍ OSOBĚ!