


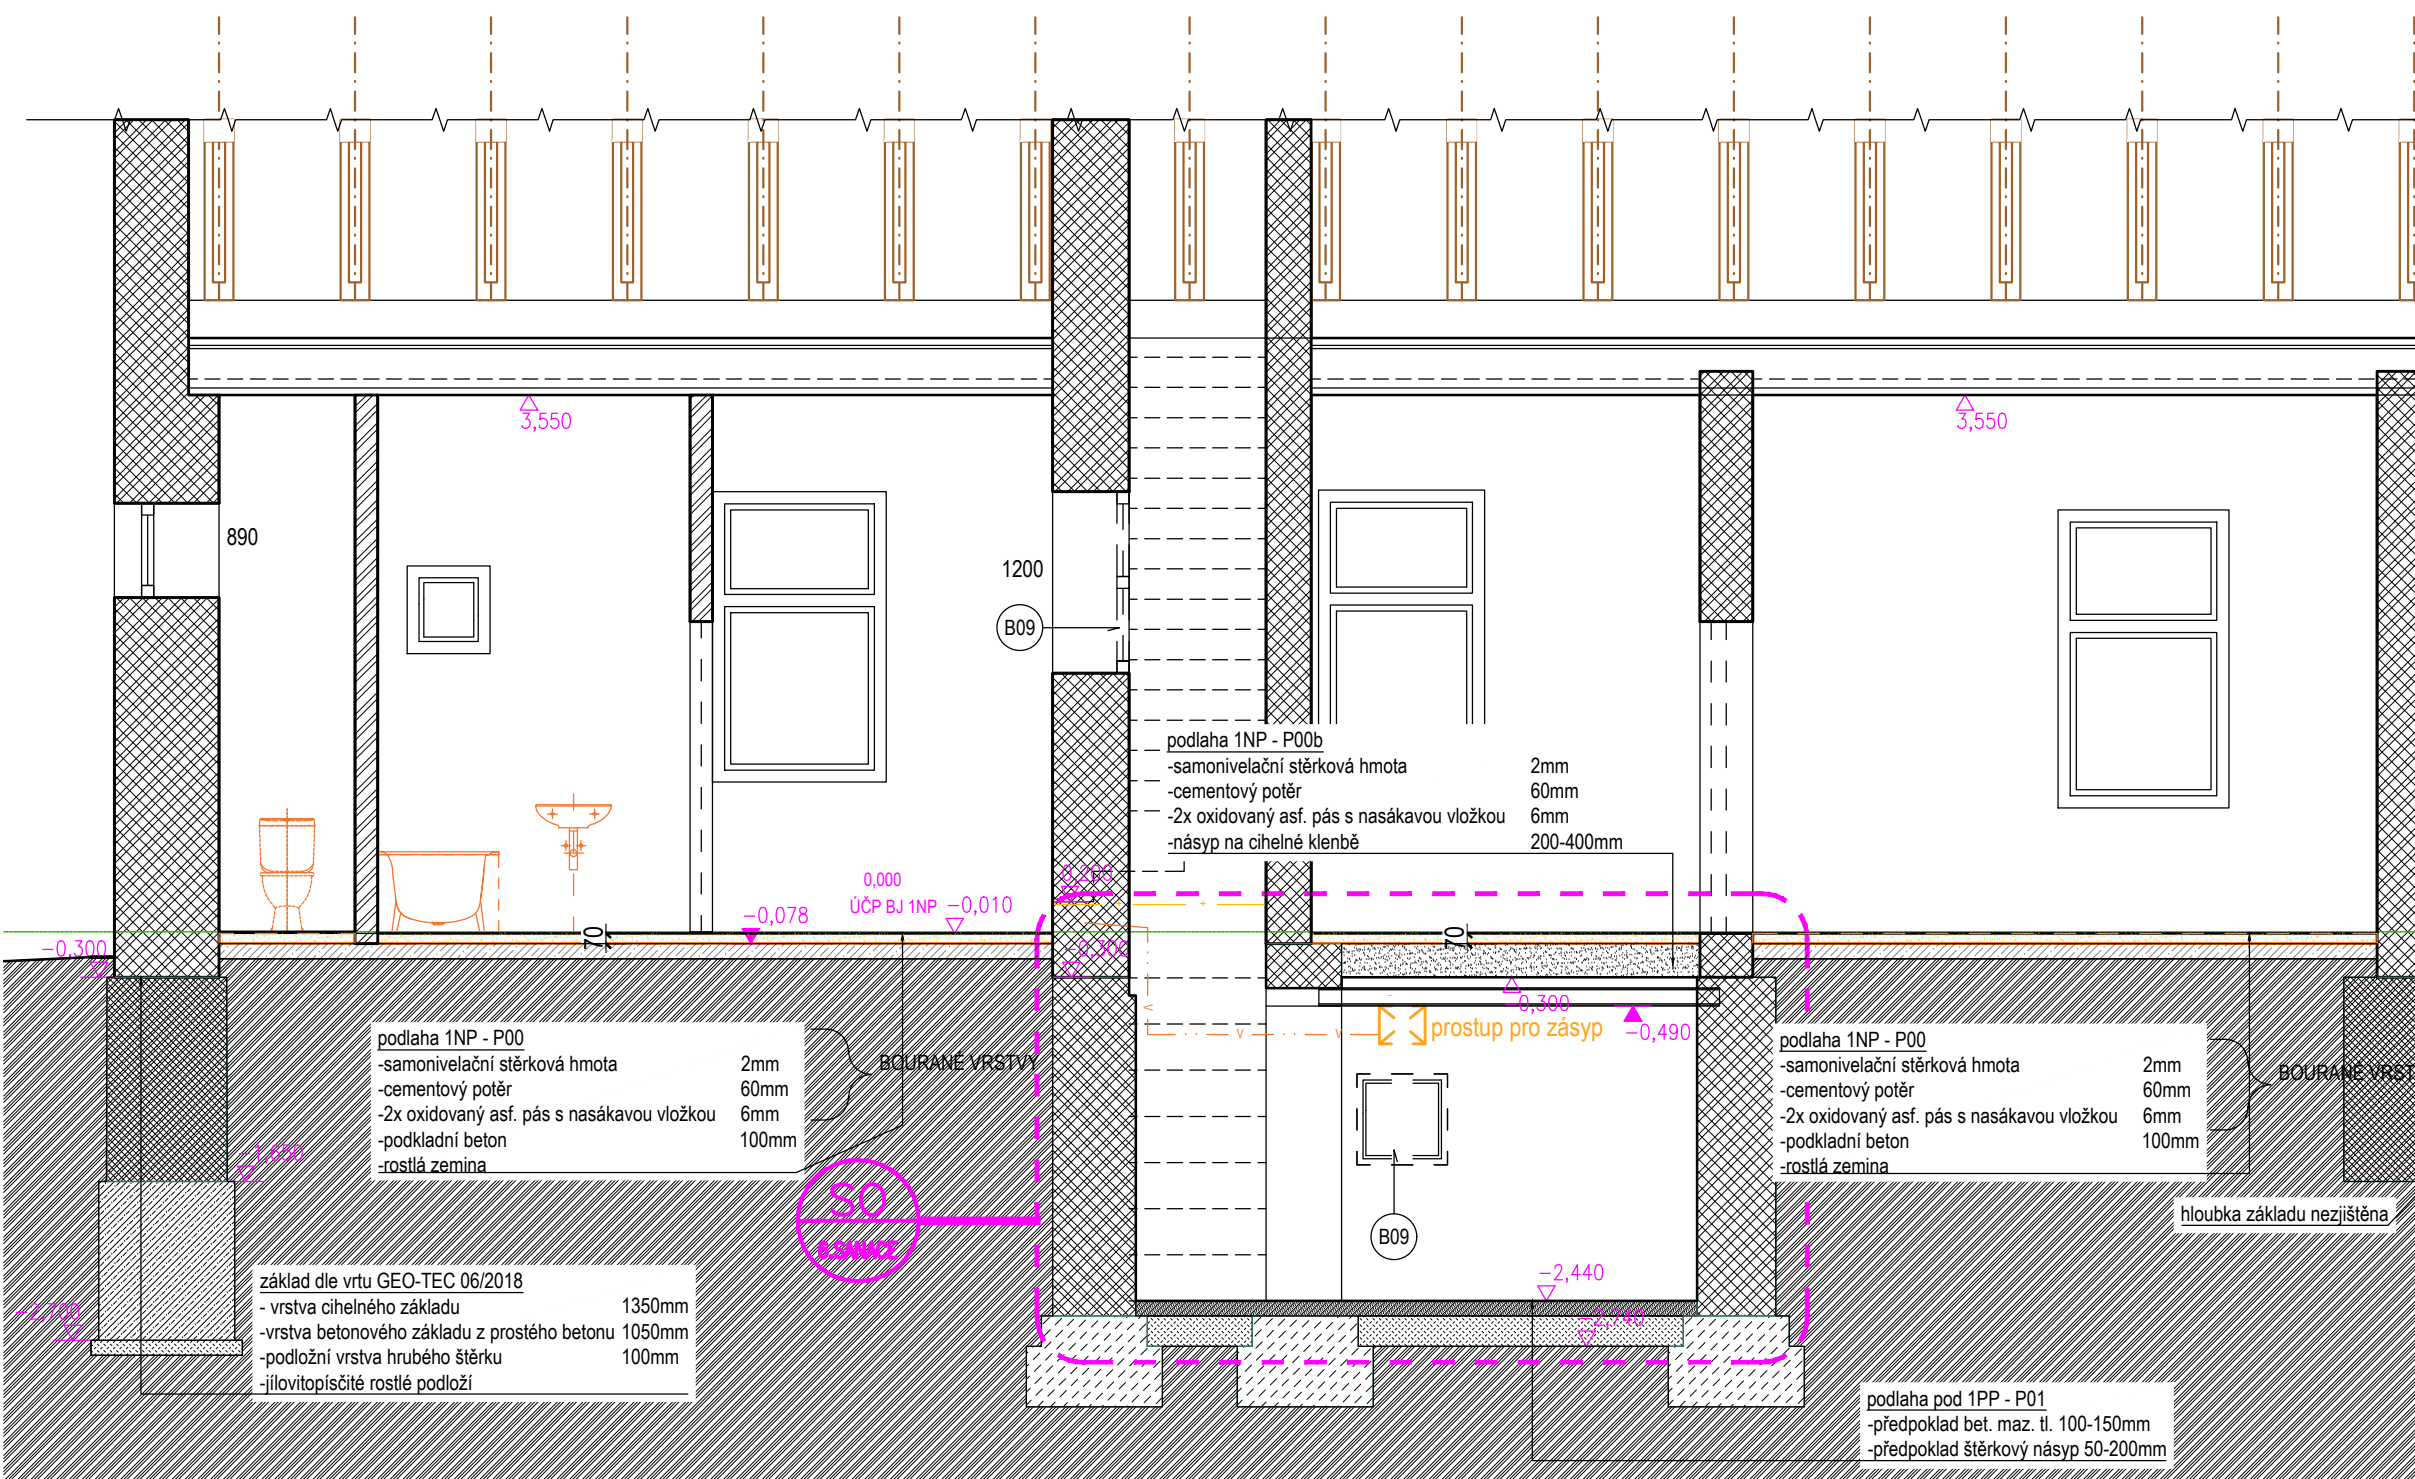


ŘEZ B-B'




- LEGENDA**

 původní zdivo

 bourací práce

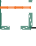
 odstraňované konstrukce

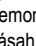 výtopy, sanační bour. práce

LEGENDA

 - ^{B01} - vybourání stávajících nenosných konstrukcí
 - ^{B02} - demontáž stávajících dřevěných křídel (včetně zárubní a prahů)
 - ^{B03} - zásah do nosné konstrukce
 - ^{B04} - demontáž stávajícího podhledu, včetně osvětlení
 - ^{B05} - demontáž stávajících zavazovacích předmětů
 - ^{B06} - odstranění malby, nátěrů
 - ^{B07} - vybourání keram. obkladů
 - ^{B08} - odstranění stávajících vrstev podlah
 - ^{B09} - odstranění stávajících výplní otvorů
 - ^{B10} - úprava / odstranění stávajících radiátorů a rozvodů tepla
 - ^{B11} - úprava / odstranění stávajících rozvodů ELE, TZI, VZT apod.
 - ^{B12} - odstranění krycí vrstvy střešní kce, vč. podbití, laťování a HI
 - ^{B13} - odstranění nosné kce střechy - krokve, trámy
 - ^{B14} - bourací práce v rámci zemních prací, odstranění základů starých šachet, vedení apod.
 - ^{B15} - vybourání kominových obezdívek, frézování kominových průduchů
 - ^{B16} - stavební přípomoce, prostupy, drážky apod.
 - ^{B17} - odstranění vrstev podlahy - mazanina, hydroizolace

Poznámka k B16:
Odvodnění sklepa - výkop hloubky cca 800 mm pod podlahou.
Obsyp a zásep štěrkem, obalení geotextílií, zásep zeminou,
zhuštění, oprava vodorovné konstrukce viz. předchozí

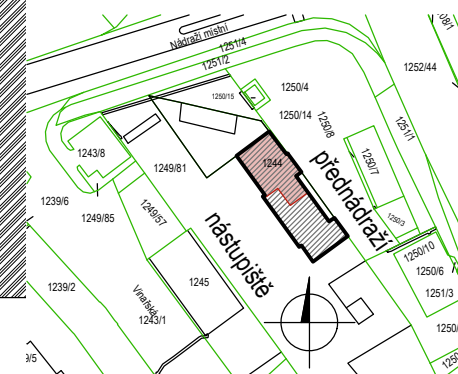

	generální dodavatel projektu ENEX GROUP s.r.o., IČO:27223663 náměstí 14. října 1307/2, 150 00 Praha 5, SCHRÁNKA: sd839kg	název akce Opravy bytových jednotek OŘ Brno , Oprava vymezené BJ C, 1.NP, VB v Žst. Hustopeče Parcelní číslo: 1244, Katastrální území: Hustopeče u Brna [649864]	datum 2024-05-29	měřítko 1:50	účel dokumentace PDPS	číslo výkresu 204
	stavebník Správa železnic, státní organizace, Dlážděná 1003/7, Nové Město (Praha 1), 110 00 Praha, IČO:70994234	výkres ŘEZ B-B' - BOURACÍ PRÁCE	část dokumentace ARS	formát A3		

TENTO DOKUMENT JE DUŠEVNÍM VLASTNICTVÍM AUTORA, DLE UST. §17 OBCH.Z. NESMÍ BÝT BEZ SOUHLASU AUTORA POUŽIT, KOPÍROVÁN ČI PŘEDÁN TŘETÍ OSOBE!