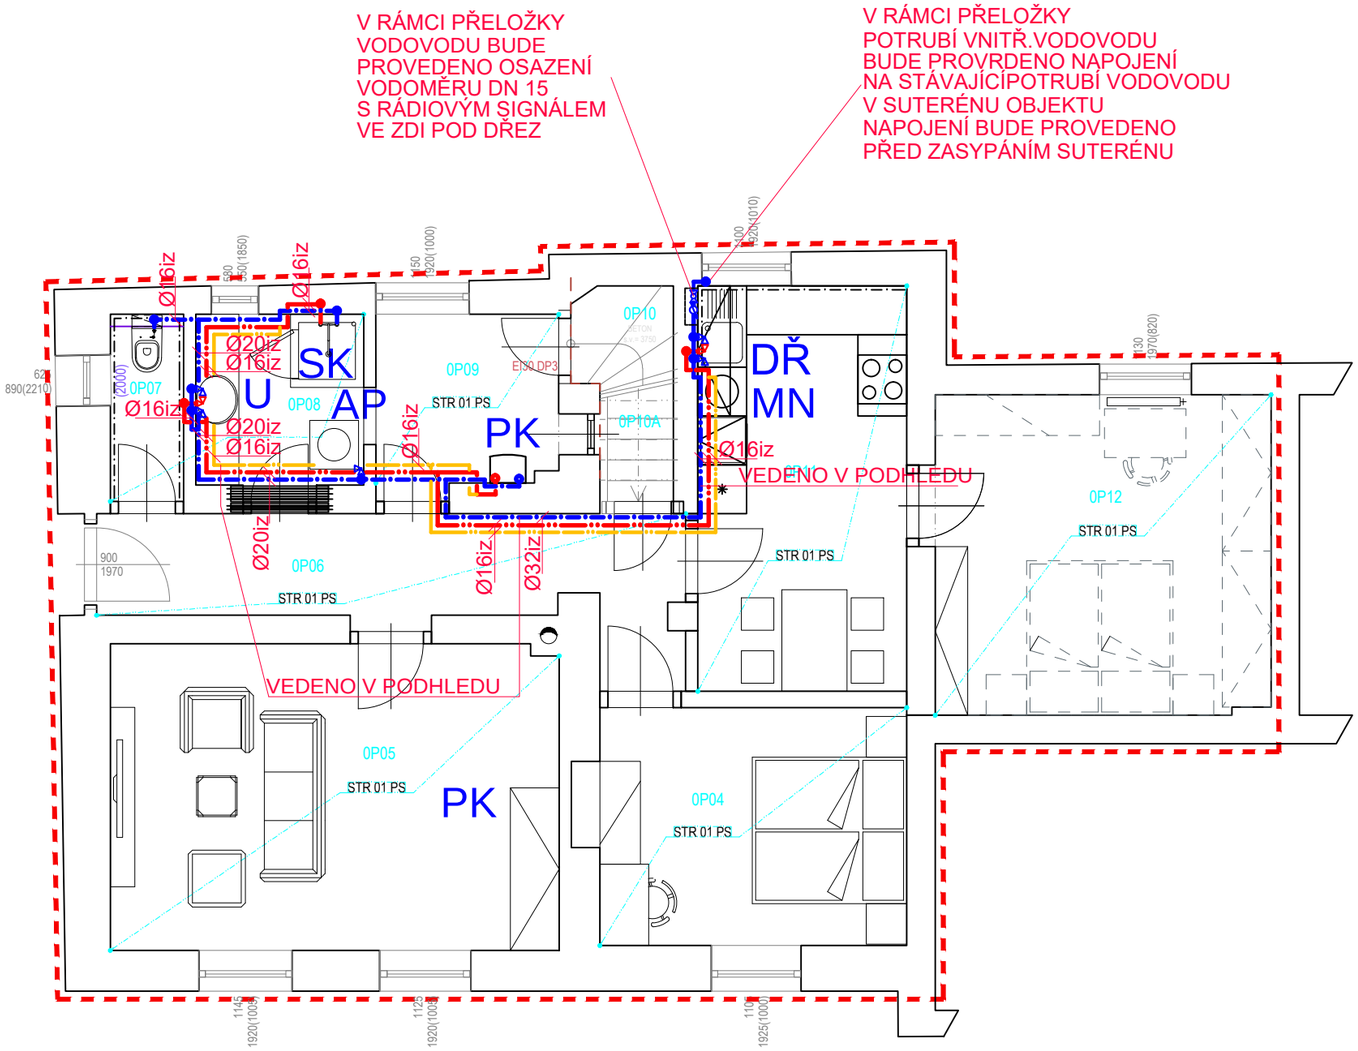

OZN.	NÁZEV
0P04	Ložnice
0P05	Obývací pokoj
0P06	Chodba
0P07	WC
0P08	Koupelna
0P09	Chodba
0P10	Schody
0P10A	Spíž
0P11	Kuchyň
0P12	Ložnice

LEGENDA :

STUD.PIT.VODA Z TRUB PP-RCT, PN 20
TEPLÁ VODA Z TRUB PP-RCT, PN 20
CIRKULACE Z TRUB PP-RCT, PN 20

ZAŘIZOVACÍ PŘEDMĚTY

U — BATERIE UMYVADLOVÁ SMĚŠOVACÍ STOJÁNKOVÁ-1 KS
2x ROHOVÝ KULOVÝ VENTIL SE SÍTKEM (G3/8")
DŘ — BATERIE DŘEZOVÁ SMĚŠOVACÍ STOJÁNKOVÁ - 1 KS
2x ROHOVÝ KULOVÝ VENTIL SE SÍTKEM (G3/8")
WC — ZÁCHODOVÁ MÍSA ZÁVĚSNÁ - 1 KS
VNITŘNÍ KULOVÝ VENTIL SE SÍTKEM (G3/8")
SK — SPRCHOVÁ BATERIE NÁSTĚNNÁ - 1 KS
AP — AUTOMATICKÁ PRAČKA - 1 KS
ROHOVÝ KULOVÝ VENTIL SE SÍTKEM (G3/8")
MN — AUTOMATICKÁ MYČKA NÁDOBÍ - 1 KS
ROHOVÝ KULOVÝ VENTIL SE SÍTKEM (G3/8")
PK — KONDENZAČNÍ KOMBINOVANÝ PLYNOVÝ KOTEL - 1 KS

Orientační schéma:

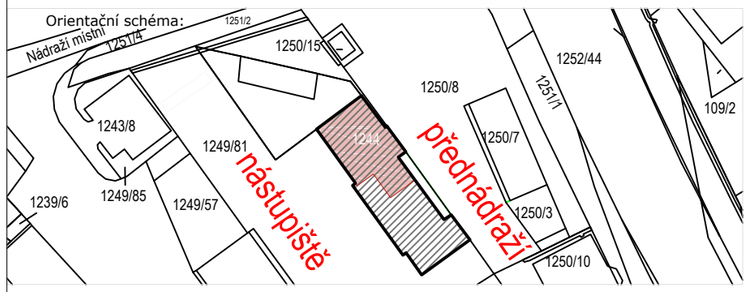

Razítko oprávněné osoby:

Podpis: Datum:

Revize:	Datum:	Popis:	Kontroloval:
[000]	[25.01.2022]	[Dokumentace k připomínkám]	p. Kubín

Stavebník/Investor:	**Správa železnic, státní organizace**
Adresa:	Dlážděná 1003/7, 110 00 Praha 1
Zástupce investora:	Oblastní ředitelství Brno - SPS
Adresa:	Kounicova 26, 611 43 Brno

SPRÁVA ŽELEZNIC

Zhotovitel stavby:	**ENEX GROUP s.r.o.**
Adresa:	nám. 14. října 1307/2, 150 00 Praha 5
Kontakt:	T: [+420 222 362 718] E: [enex@enexgroup.cz]
Zhotovitel objektu:	**ENEX GROUP s.r.o.**
Adresa:	nám. 14. října 1307/2, 150 00 Praha 5
Kontakt:	T: [+420 222 362 718] E: [enex@enexgroup.cz]

Hlavní projektant (HIP):	Specialista:	Odpovědný projektant:	Zpracovatel:
Ing.arch.Lukáš Stříteský	Jaroslav Bilský	Jaroslav Bilský	Jaroslav Bilský

Název stavby/akce:	**Opravy bytových jednotek OŘ Brno**		Označení (S-kód): IC5000308474
			Označení zhotovitele: Č.j. 7315/2021-SŽDC-OŘ BNO-SPS
Název části:	Pozemní objekty výpravních budov a budov zastávek		Označení části: D.2.2.1
Název objektu:	**Oprava vymezené BJ C, 1 NP, VB v žst. Hustopeče u Brna**		Označení objektu/komplexu: **SO 18-71-08.04**
Název přílohy:	Technika prostředí staveb - Zdravotně technické instalace		Číslo přílohy: **2. 112**
Název dílčí části přílohy:	Půdorys Vodovodu - 1.NP		Paré:
Kraj: Jihomoravský	Katastrální území: Hustopeče u Brna 649864	TUDU: 2061B1	
Stupeň dokumentace: PDPS	Datum zpracování: 25.1.2022	Formáty: 2xA4	Měřítko: 1 : 75

S-kód:	Stupeň dokumentace:	Část:	Objekt:	Podobjekt:	Příloha:	Revize:
X X X X X X X X X	_ P D P S	_ D 2 2 0 1	_ S O 0 8 7 1 0 8	_ 0 4	_ 1 _ 3 0 1	_ O 0 1

[Prostor pro další informace]