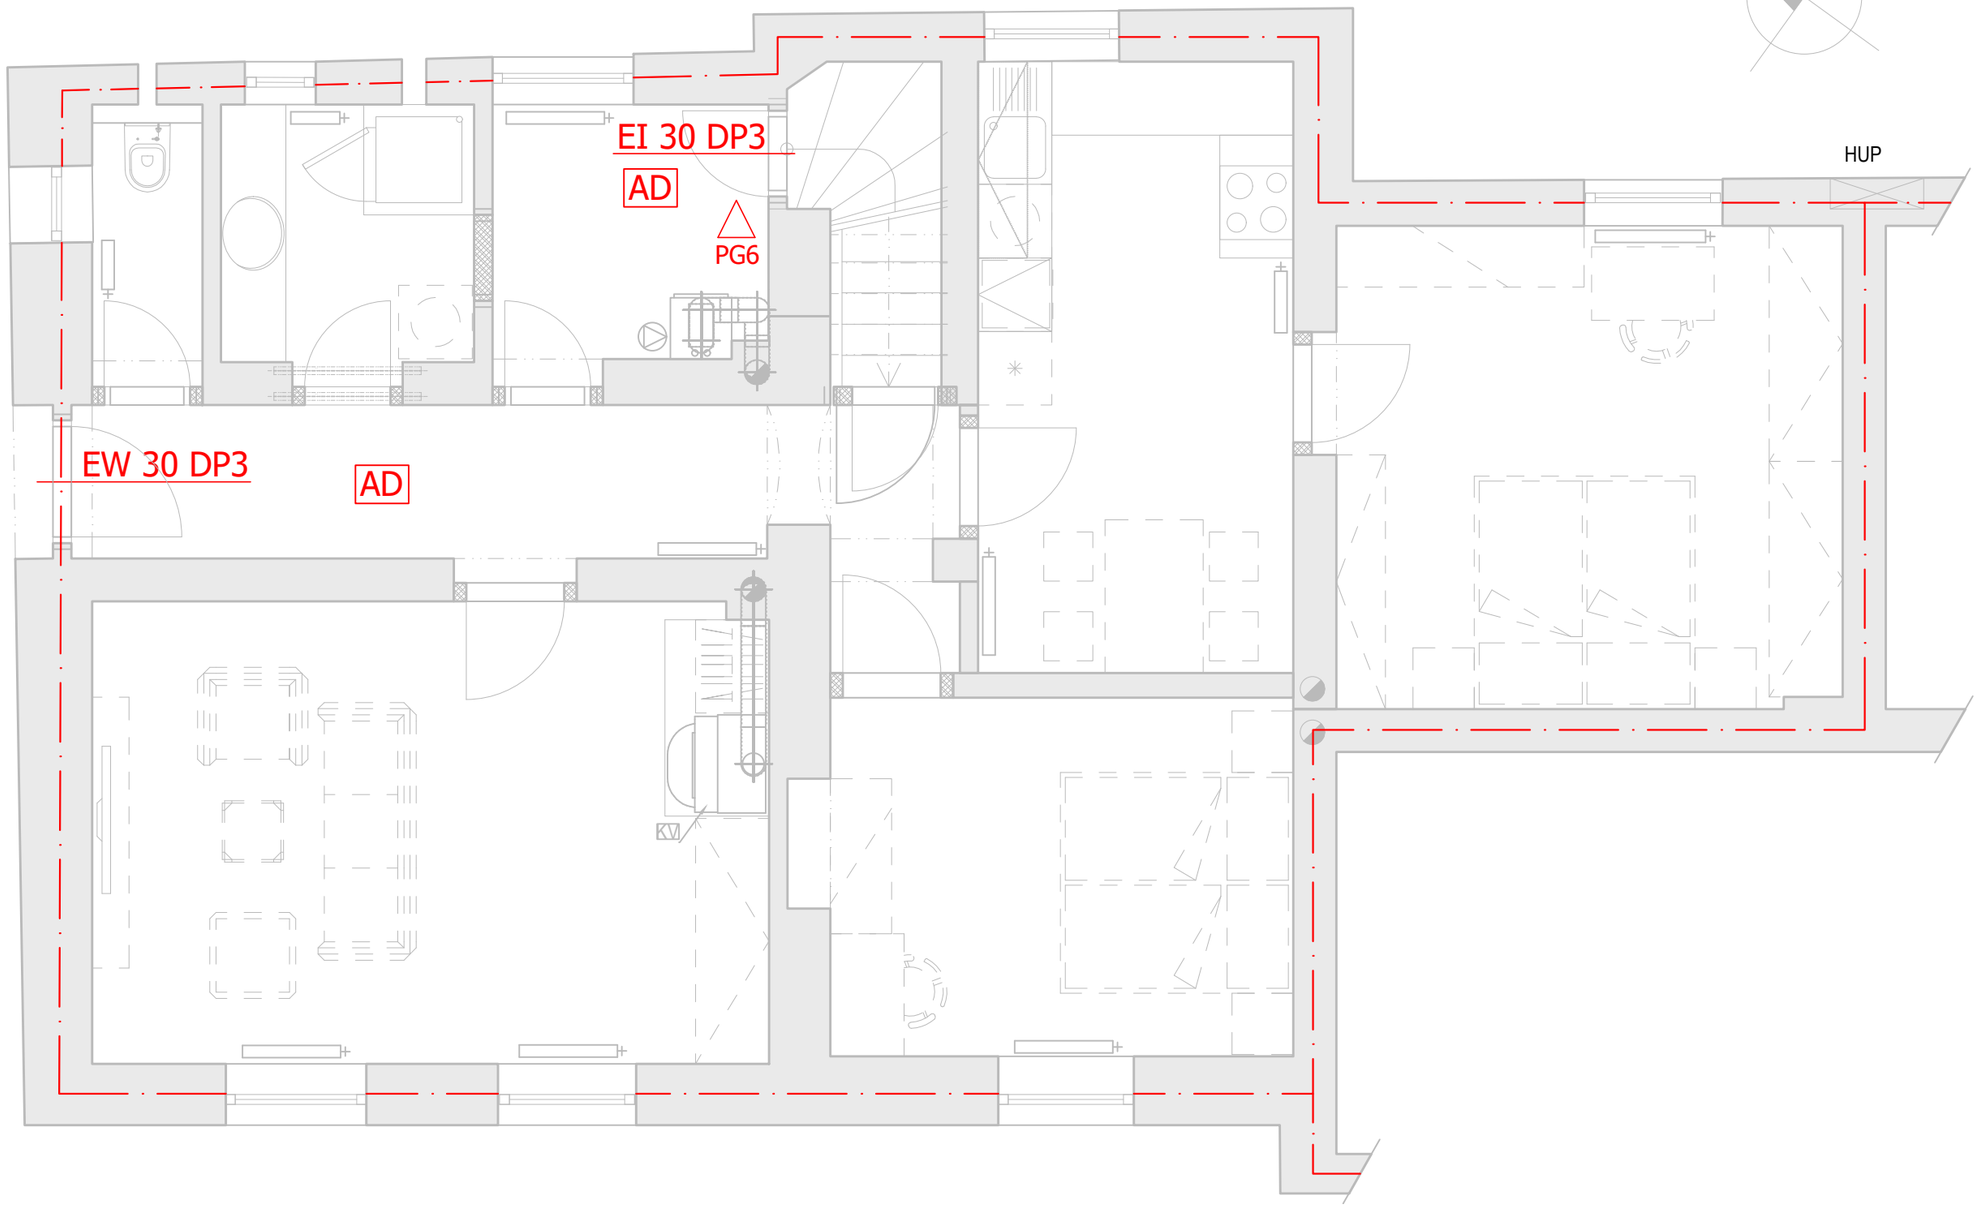

POZNÁMKY:

– VEŠKERÉ POUŽITÉ MATERIÁLY MUSÍ ODPOVÍDAT ČESKÝM NORMÁM A PLATNÝM OTP, TECHNOLOGICKÝM, BEZPEČNOSTNÍM, HYGIENICKÝM
A POŽÁRNÍM PŘEDPISŮM. A MUSÍ BÝT DOLOŽENY ATESTEM PLATNÝM V ČR, PŘÍPADNĚ DOKLADEM O SHODĚ.
– VÝKRESŮM SPEC. PROFESÍ JE NADŘAZENA ARCHITEKTONICKO–STAVEBNÍ ČÁST
– DETAILNÍ ŘEŠENÍ NEBO ROZMĚRY NĚKTERÝCH ZAŘÍZENÍ BUDOU PODROBNĚ ŘEŠENY V DALŠÍM STUPNI PROJEKTOVÉ DOKUMENTACE
– UŽITÍ I ČÁSTI DOKUMENTACE SE ŘÍDÍ USTANOVENÍMI AUTORSKÉHO ZÁKONA
– PŘI STAVEBNÍCH PRACÍCH MUSÍ BÝT DODRŽENY PLATNÉ PŘEDPISY TÝKAJÍCÍ SE ZÁSAD BEZPEČNOSTI A OCHRANY ZDRAVÍ PŘI PRÁCI
– VEDENÍ INŽENÝRSKÝCH SÍTÍ JE ZNAČENO SCHEMATICKY DLE PODKLADŮ POSKYTNUTÝCH JEDNOTLIVÝMI SPRÁVCI SÍTÍ. PŘED ZAHÁJENÍM STAVEBNÍCH PRACÍ PROVEDE GD VYTÝČENÍ VŠECH INŽENÝRSKÝCH SÍTÍ.
– SOUBĚHY ČI KŘÍŽENÍ INŽENÝRSKÝCH SÍTÍ BUDOU PROVEDENY V SOULADU S POŽADAVKY ČSN 73 6005 "PROSTOROVÉ USPOŘÁDÁNÍ SÍTÍ TECHNICKÉHO VYBAVENÍ" V AKTUÁLNÍM PLATNÉM ZNĚNÍ VČETNĚ VŠECH ZMĚN
– V PROSTORU PROVEDENÍ NOVÝCH ZPEVNĚNÝCH PLOCH BUDOU INŽENÝRSKÉ SÍTĚ ULOŽENY DO CHRÁNIČEK. V PROSTORU PŘÍČNÉHO KŘÍŽENÍ SÍTÍ A ZPEVNĚNÝCH PLOCH (I SÍTÍ MEZI SEBOU) BUDOU CHRÁNIČKY OSAZENY VŽDY MIN.1M ZA PŘEDPOKLÁDANÉ KŘÍŽENÍ.
– VŠECHNY PROSTUPY DO OBJEKTŮ PROVÁDĚNÝCH V ZÁKLADOVÉ DESCE NEBO V SUTERÉNNÍCH STĚNÁCH POD ÚROVNÍ TERÉNU BUDOU PROVEDENY VE KVALITĚ ODOLNOSTI PROTI TLAKOVÉ SPODNÍ VODĚ.
– NEDÍLNOU SOUČÁSTÍ DOKUMENTACE JE TECHNICKÁ ZPRÁVA.
– VEŠKERÉ ZMĚNY OPROTI ZPRACOVANÉ PD MUSÍ BÝT PŘED REALIZACÍ PŘEDLOŽENY GENERÁLNÍMU PROJEKTANTOVI A ARCHITEKTOVI KE SCHVÁLENÍ.
– VEŘEJNÉ ČÁSTI PŘÍPOJEK JSOU REALIZOVÁNY

LEGENDA POŽÁRNÍCH ZNAČEK

STÁVAJÍCÍ HRANICE POŽÁRNÍCH ÚSEKŮ

AD — ADaSP

PG6 — PHP PG6 S HASICÍ SCHOPNOSTÍ 21A

IGNIS PROJEKT

generální dodavatel projektu
ENEX GROUP s.r.o., IČO:27223663
náměstí 14. října 1307/2, 150 00 Praha 5, SCHRÁNKA: sd839kg

stavebník
Správa železnic, státní organizace,
Dlážděná 1003/7, Nové Město (Praha 1), 110 00 Praha, IČO:70994234

název akce
Opravy bytových jednotek OŘ Brno , Oprava vymezené BJ C, 1.NP, VB v žst. Hustopeče
Parcelní číslo: 1244, Katastrální území: Hustopeče u Brna [649864]

výkres
PBŘ - BYTOVÁ JEDNOTKA

datum	měřítko	účel dokumentace	číslo výkresu
2023-02-28	1:50	PDPS	01
část dokumentace: D1.3	formát: 2x A4		

TENTO DOKUMENT JE DUŠEVNÍM VLASTNICTVÍM AUTORA, DLE UST.§17 OBCH.Z. NESMÍ BÝT BEZ SOUHLASU AUTORA POUŽIT,KOPÍROVÁN ČI PŘEDÁN TŘETÍ OSOBĚ!

Uloženo: 28.02.2023 14:14:42 / Uživatel: Nikita Radchuk / Tisk: 28.02.2023 14:20:47