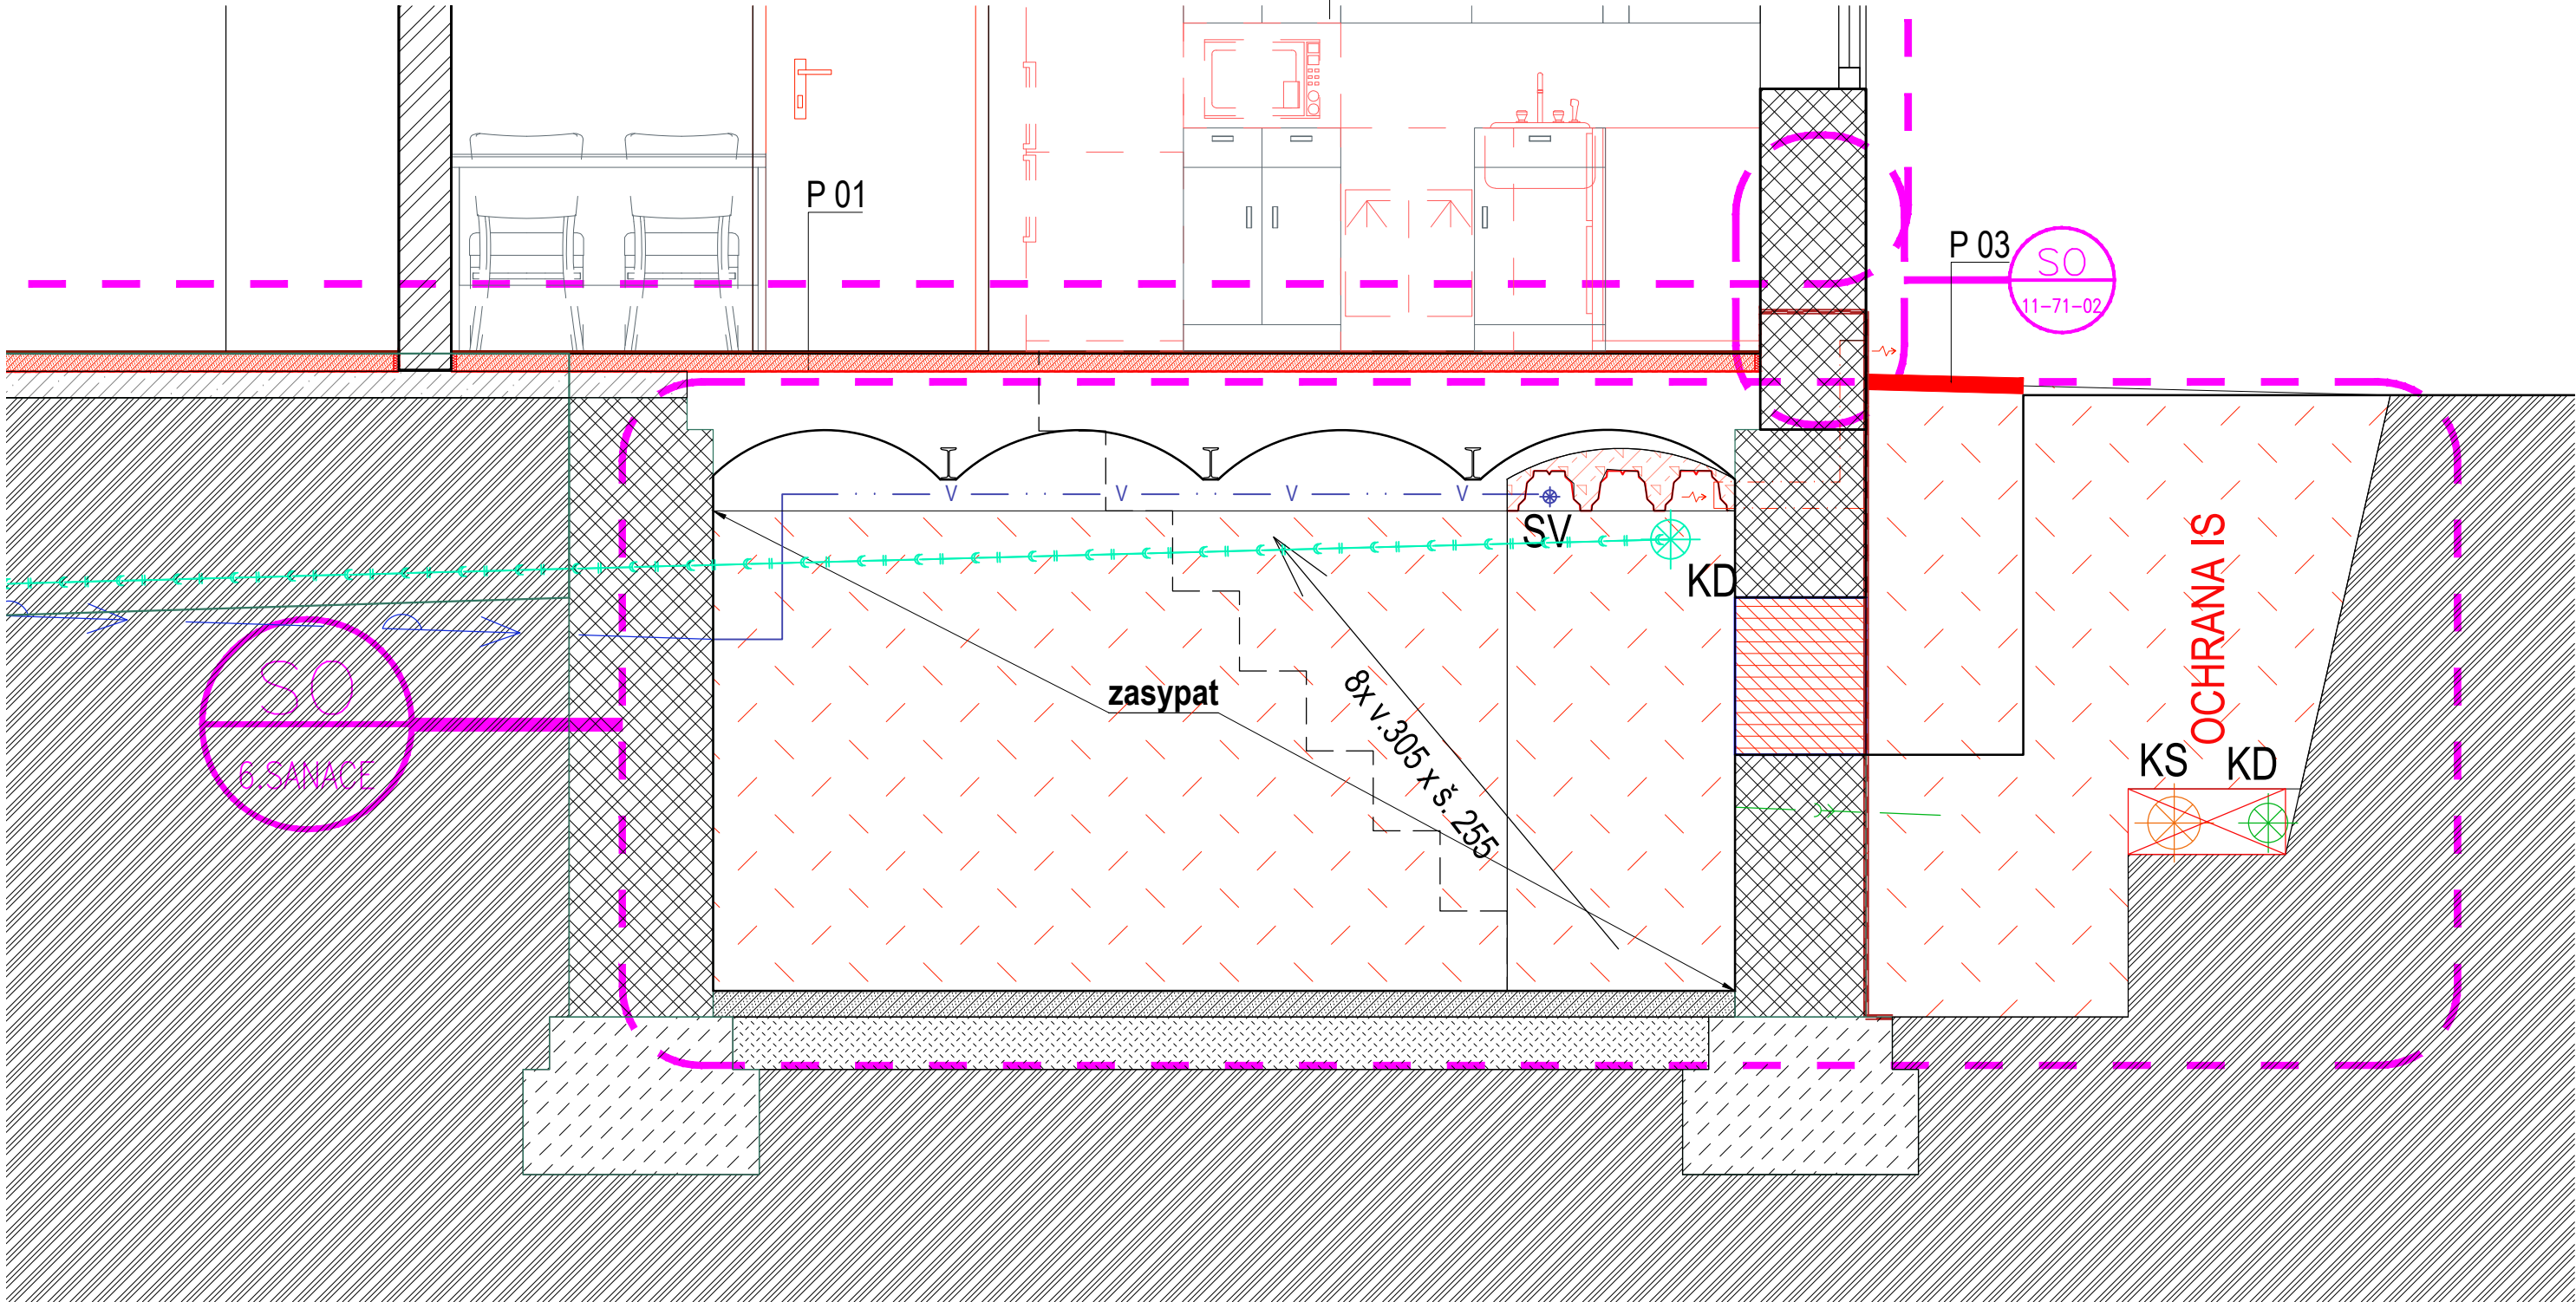
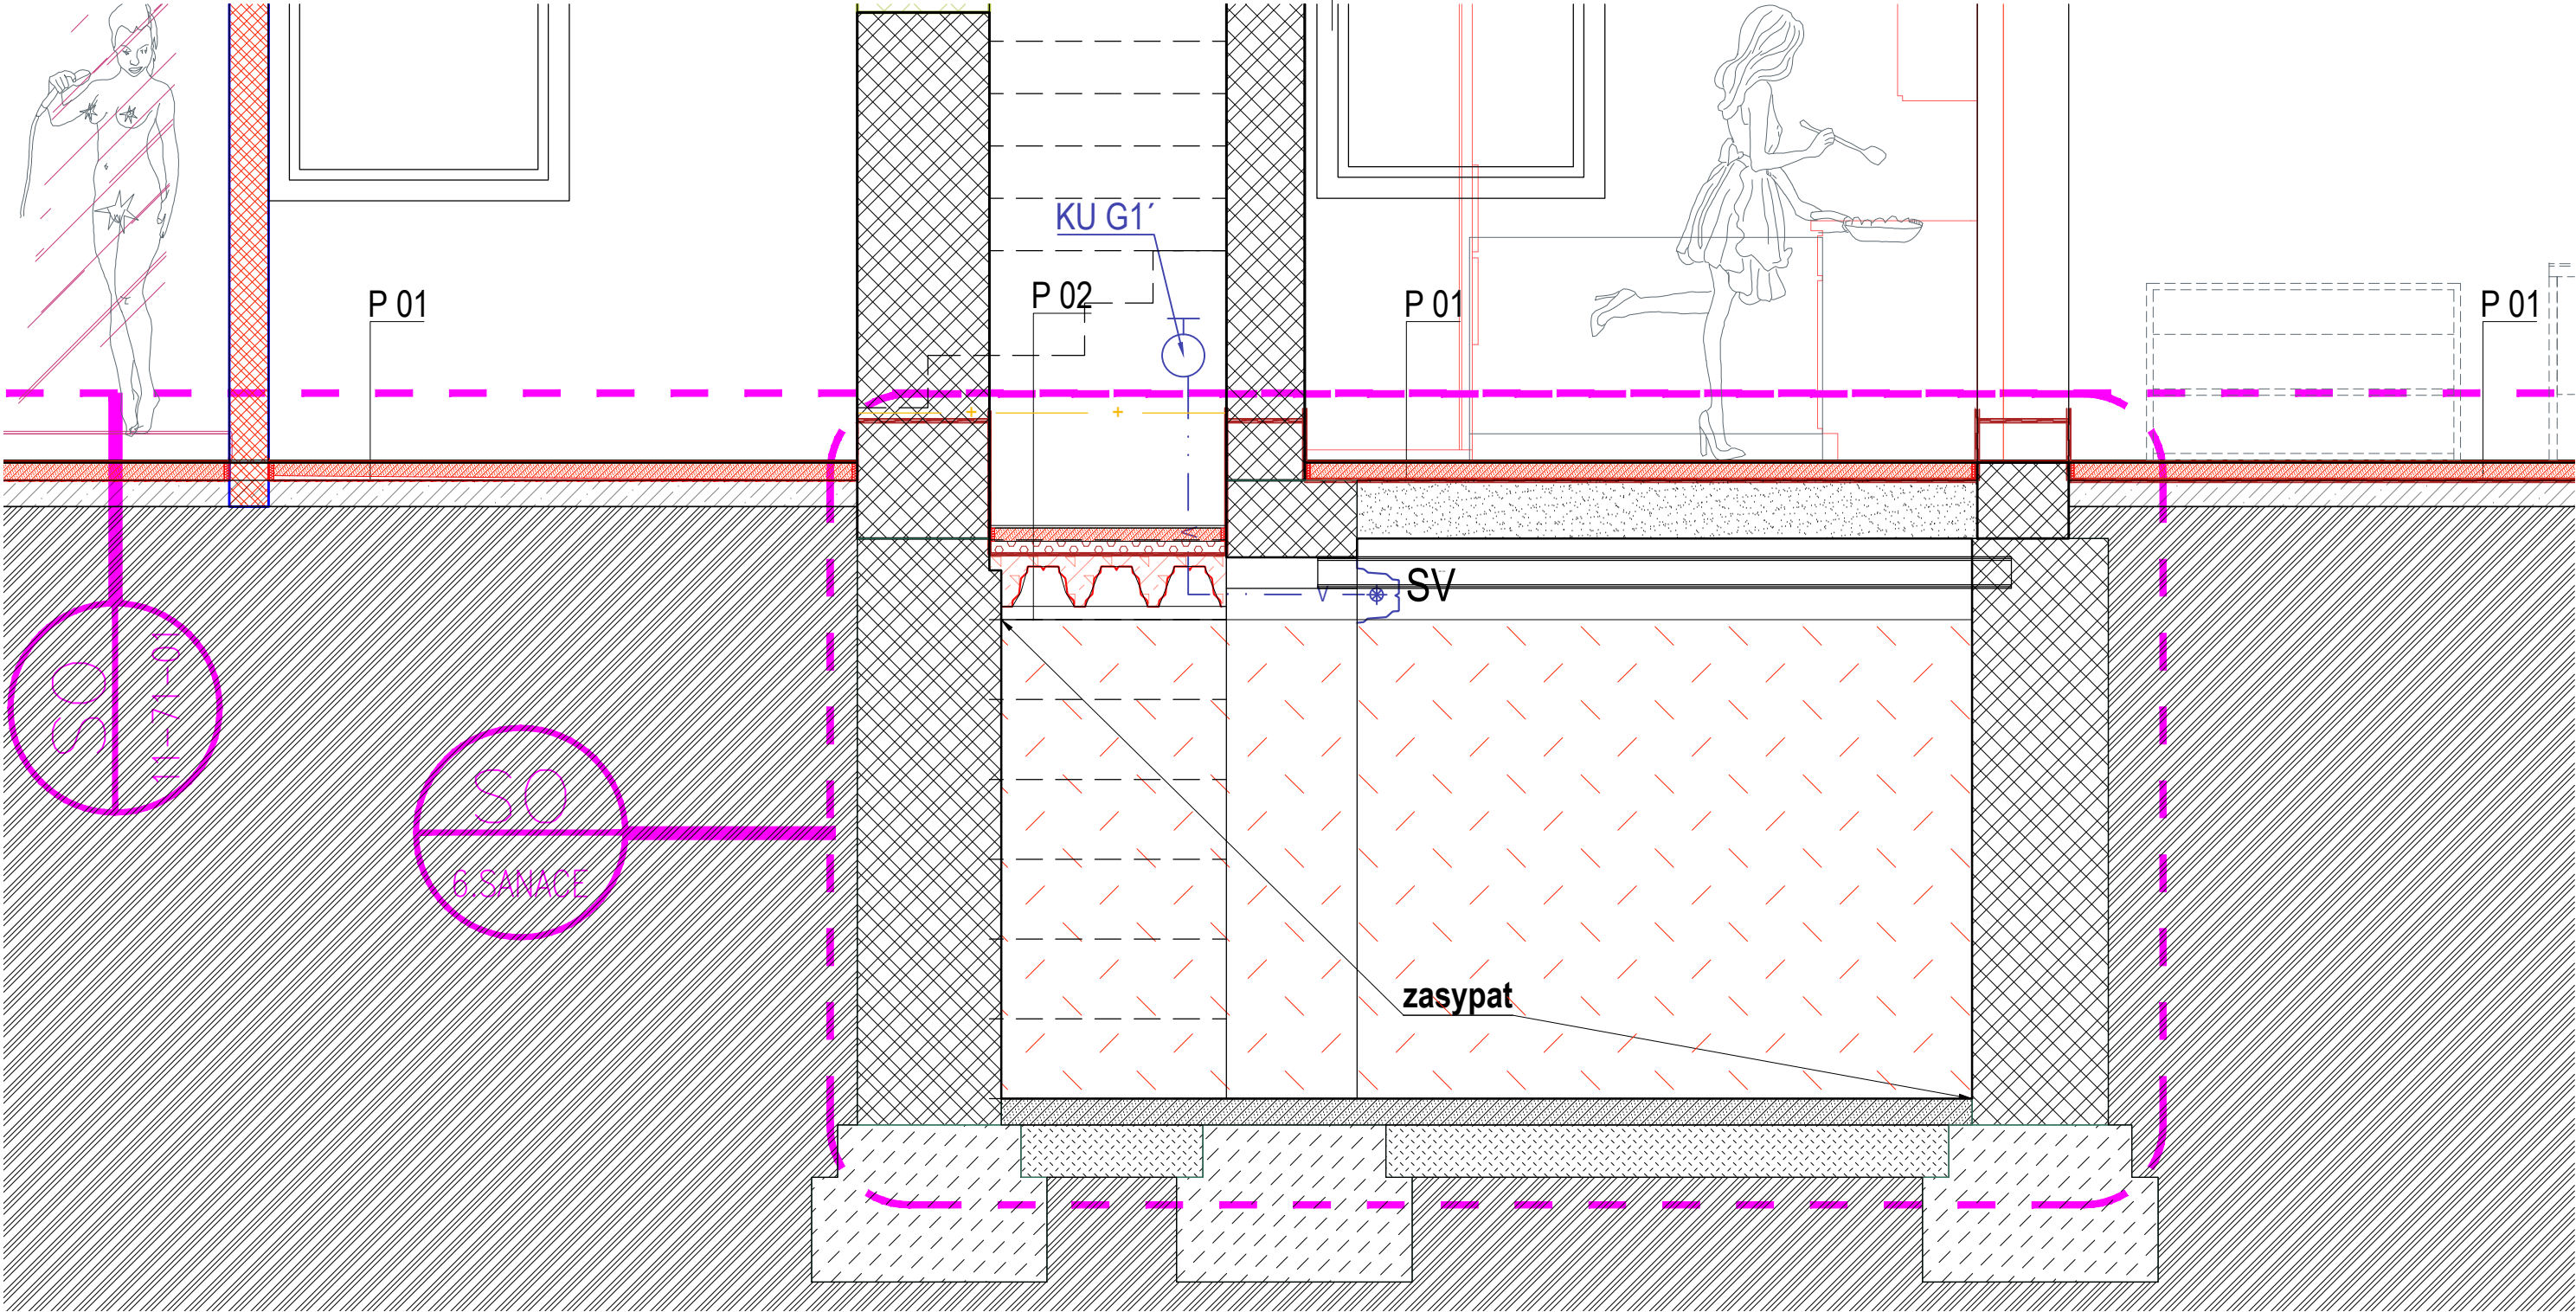

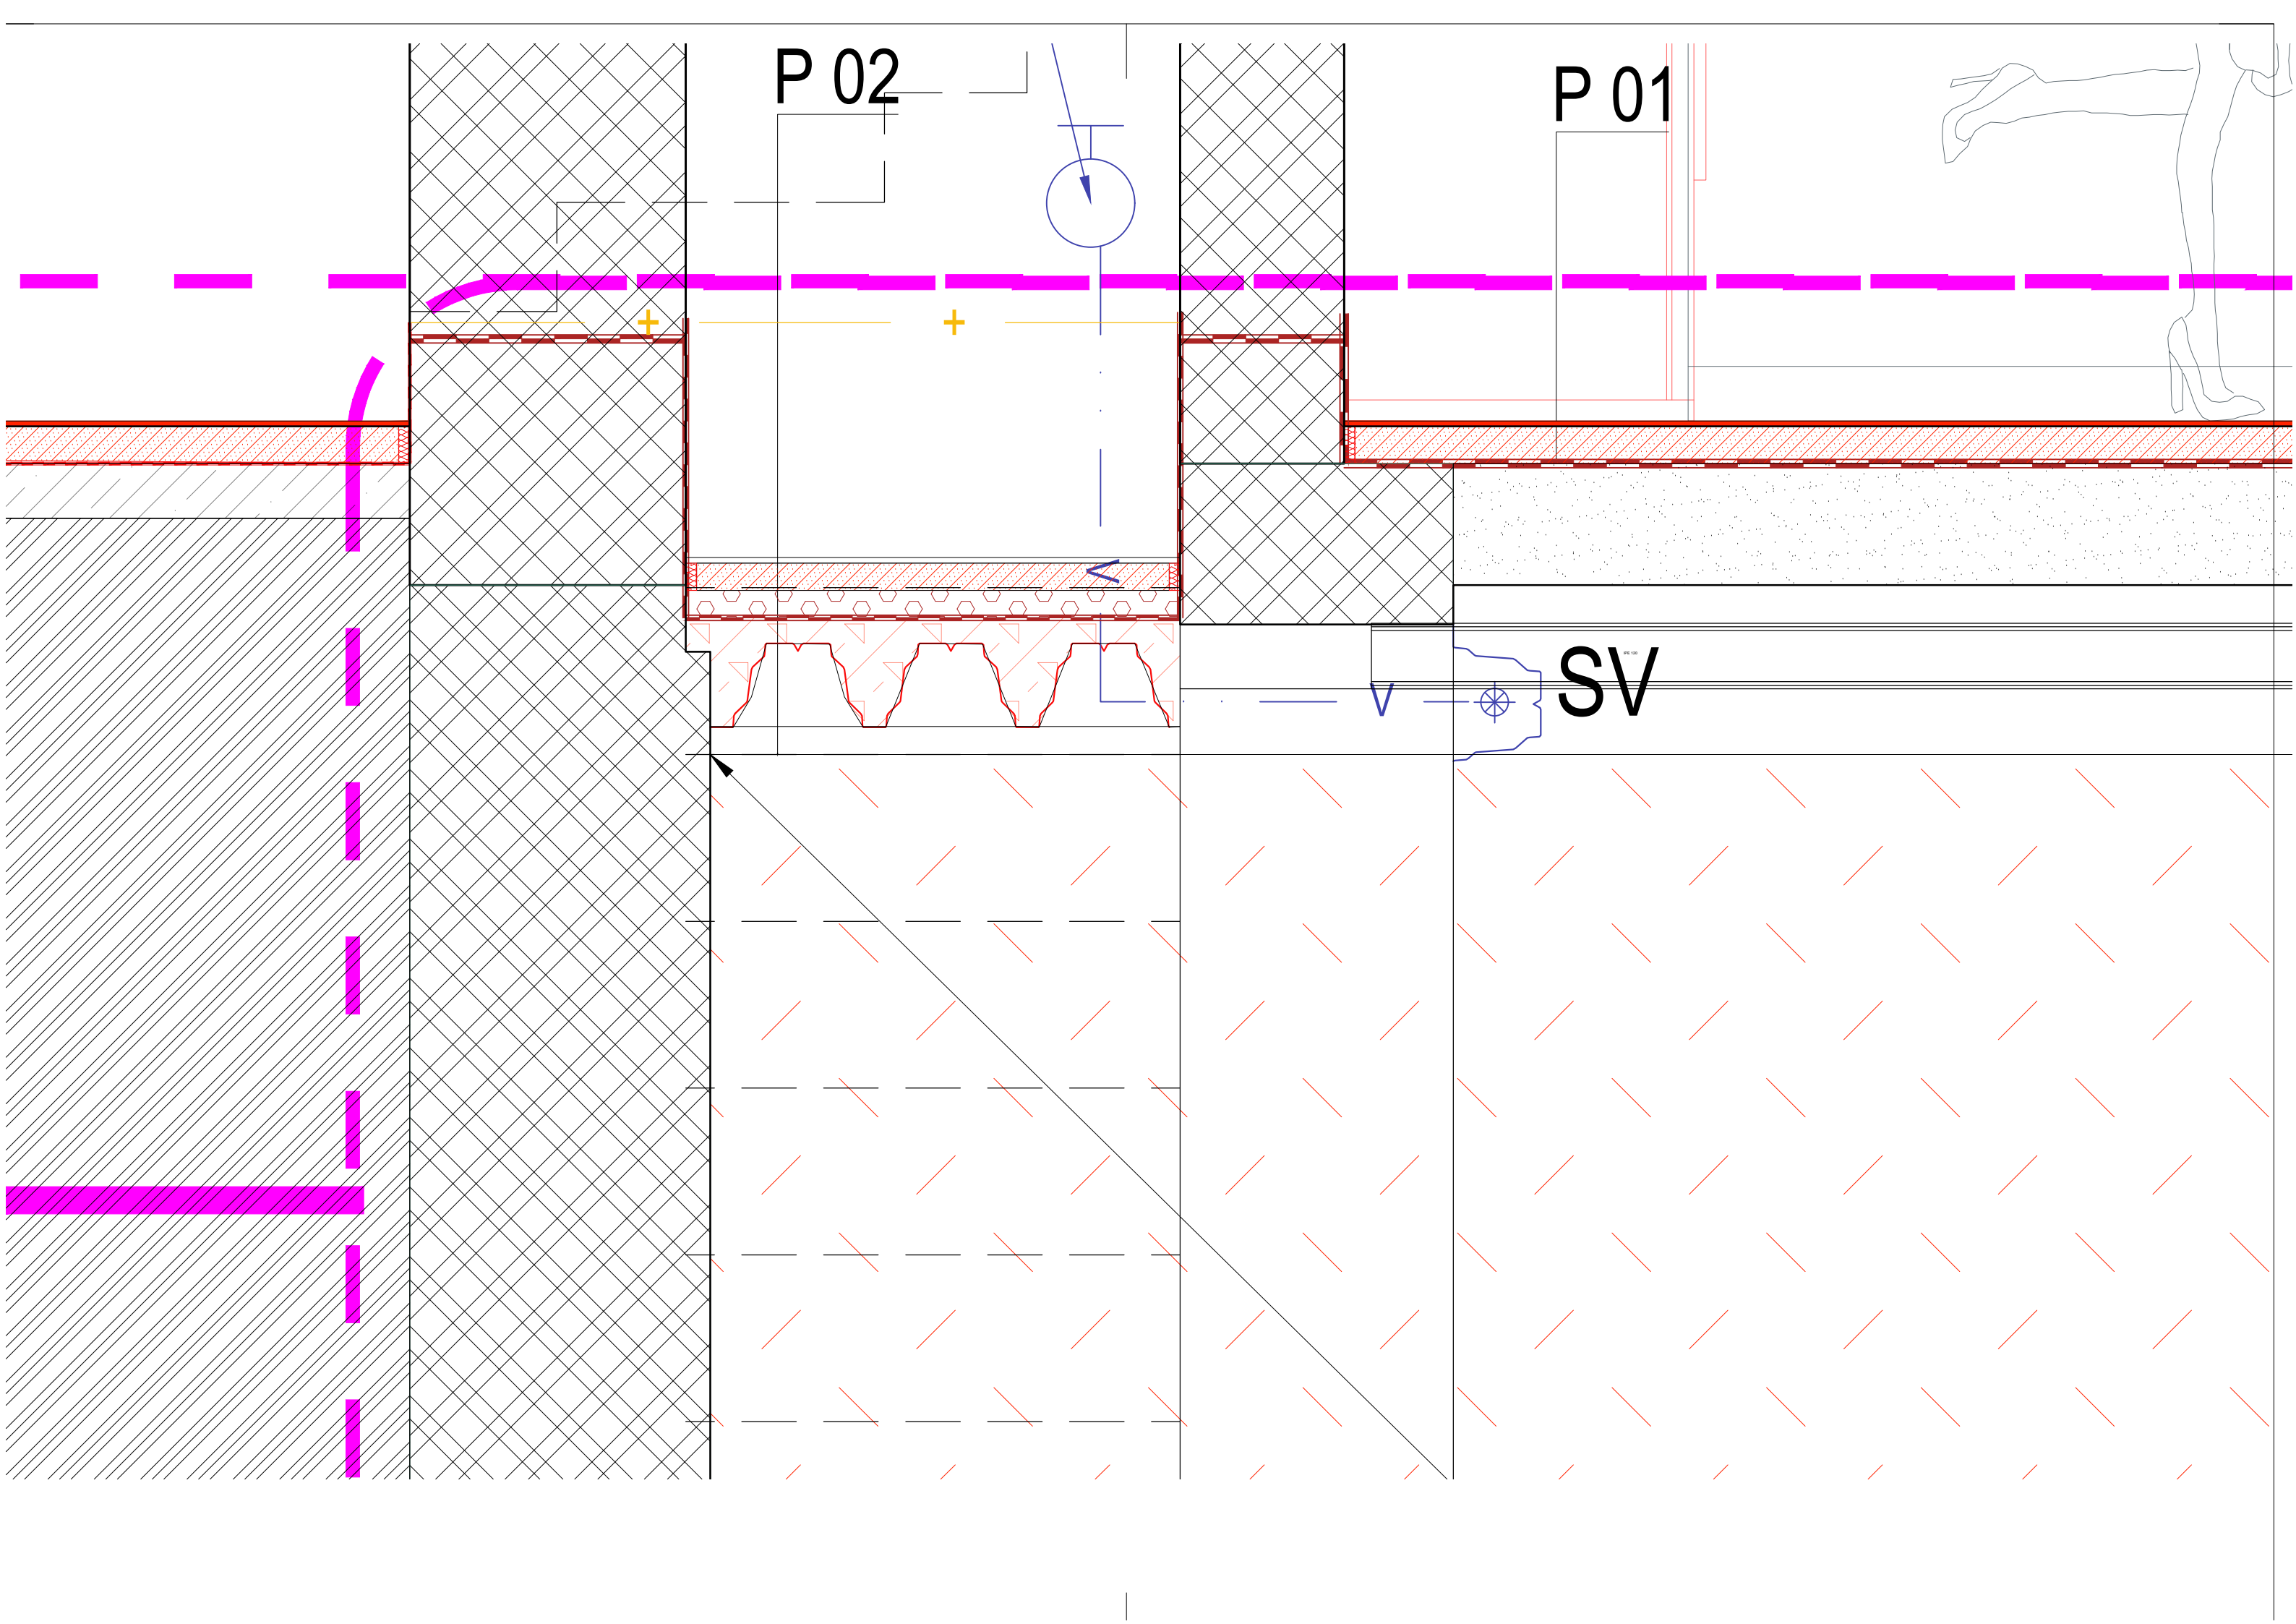
 SPRÁVA ŽELEZNIC	generální dodavatel projektu ENEX GROUP s.r.o., IČO:27223663 Thunovská 179/12, Malá Strana (Praha 1), 118 00 Praha, SCHRÁNKA: sd839kg	název akce Opravy bytových jednotek OŘ Brno , VB v Žst. Hustopeče, vymezená BJ C,1NP Parcelní číslo: 3453, Katastrální území: Hustopeče u Brna [649864]	datum 2024-05-29	měřítko 1:50	účel dokumentace	číslo výkresu
	stavebník Správa železnic, státní organizace, Dlážděná 1003/7, Nové Město (Praha 1), 110 00 Praha, IČO:70994234	výkres SO 81-71-81-06 SANACE, 1NP - NAVRHOVANÝ STAV	část dokumentace ARS	formát A3	PDPS	202
	TENTO DOKUMENT JE DUŠEVNÍM VLASTNICTVÍM AUTORA, DLE UST. §17 OBCH.Z. NESMÍ BÝT BEZ SOUHLASU AUTORA POUŽIT, KOPÍROVÁN ČI PŘEDÁN TŘETÍ OSOBĚ!					Uloženo: 29.05.2024 10:37:30 / Uživatel: Aprea / Tisk: 29.05.2024 10:38:32

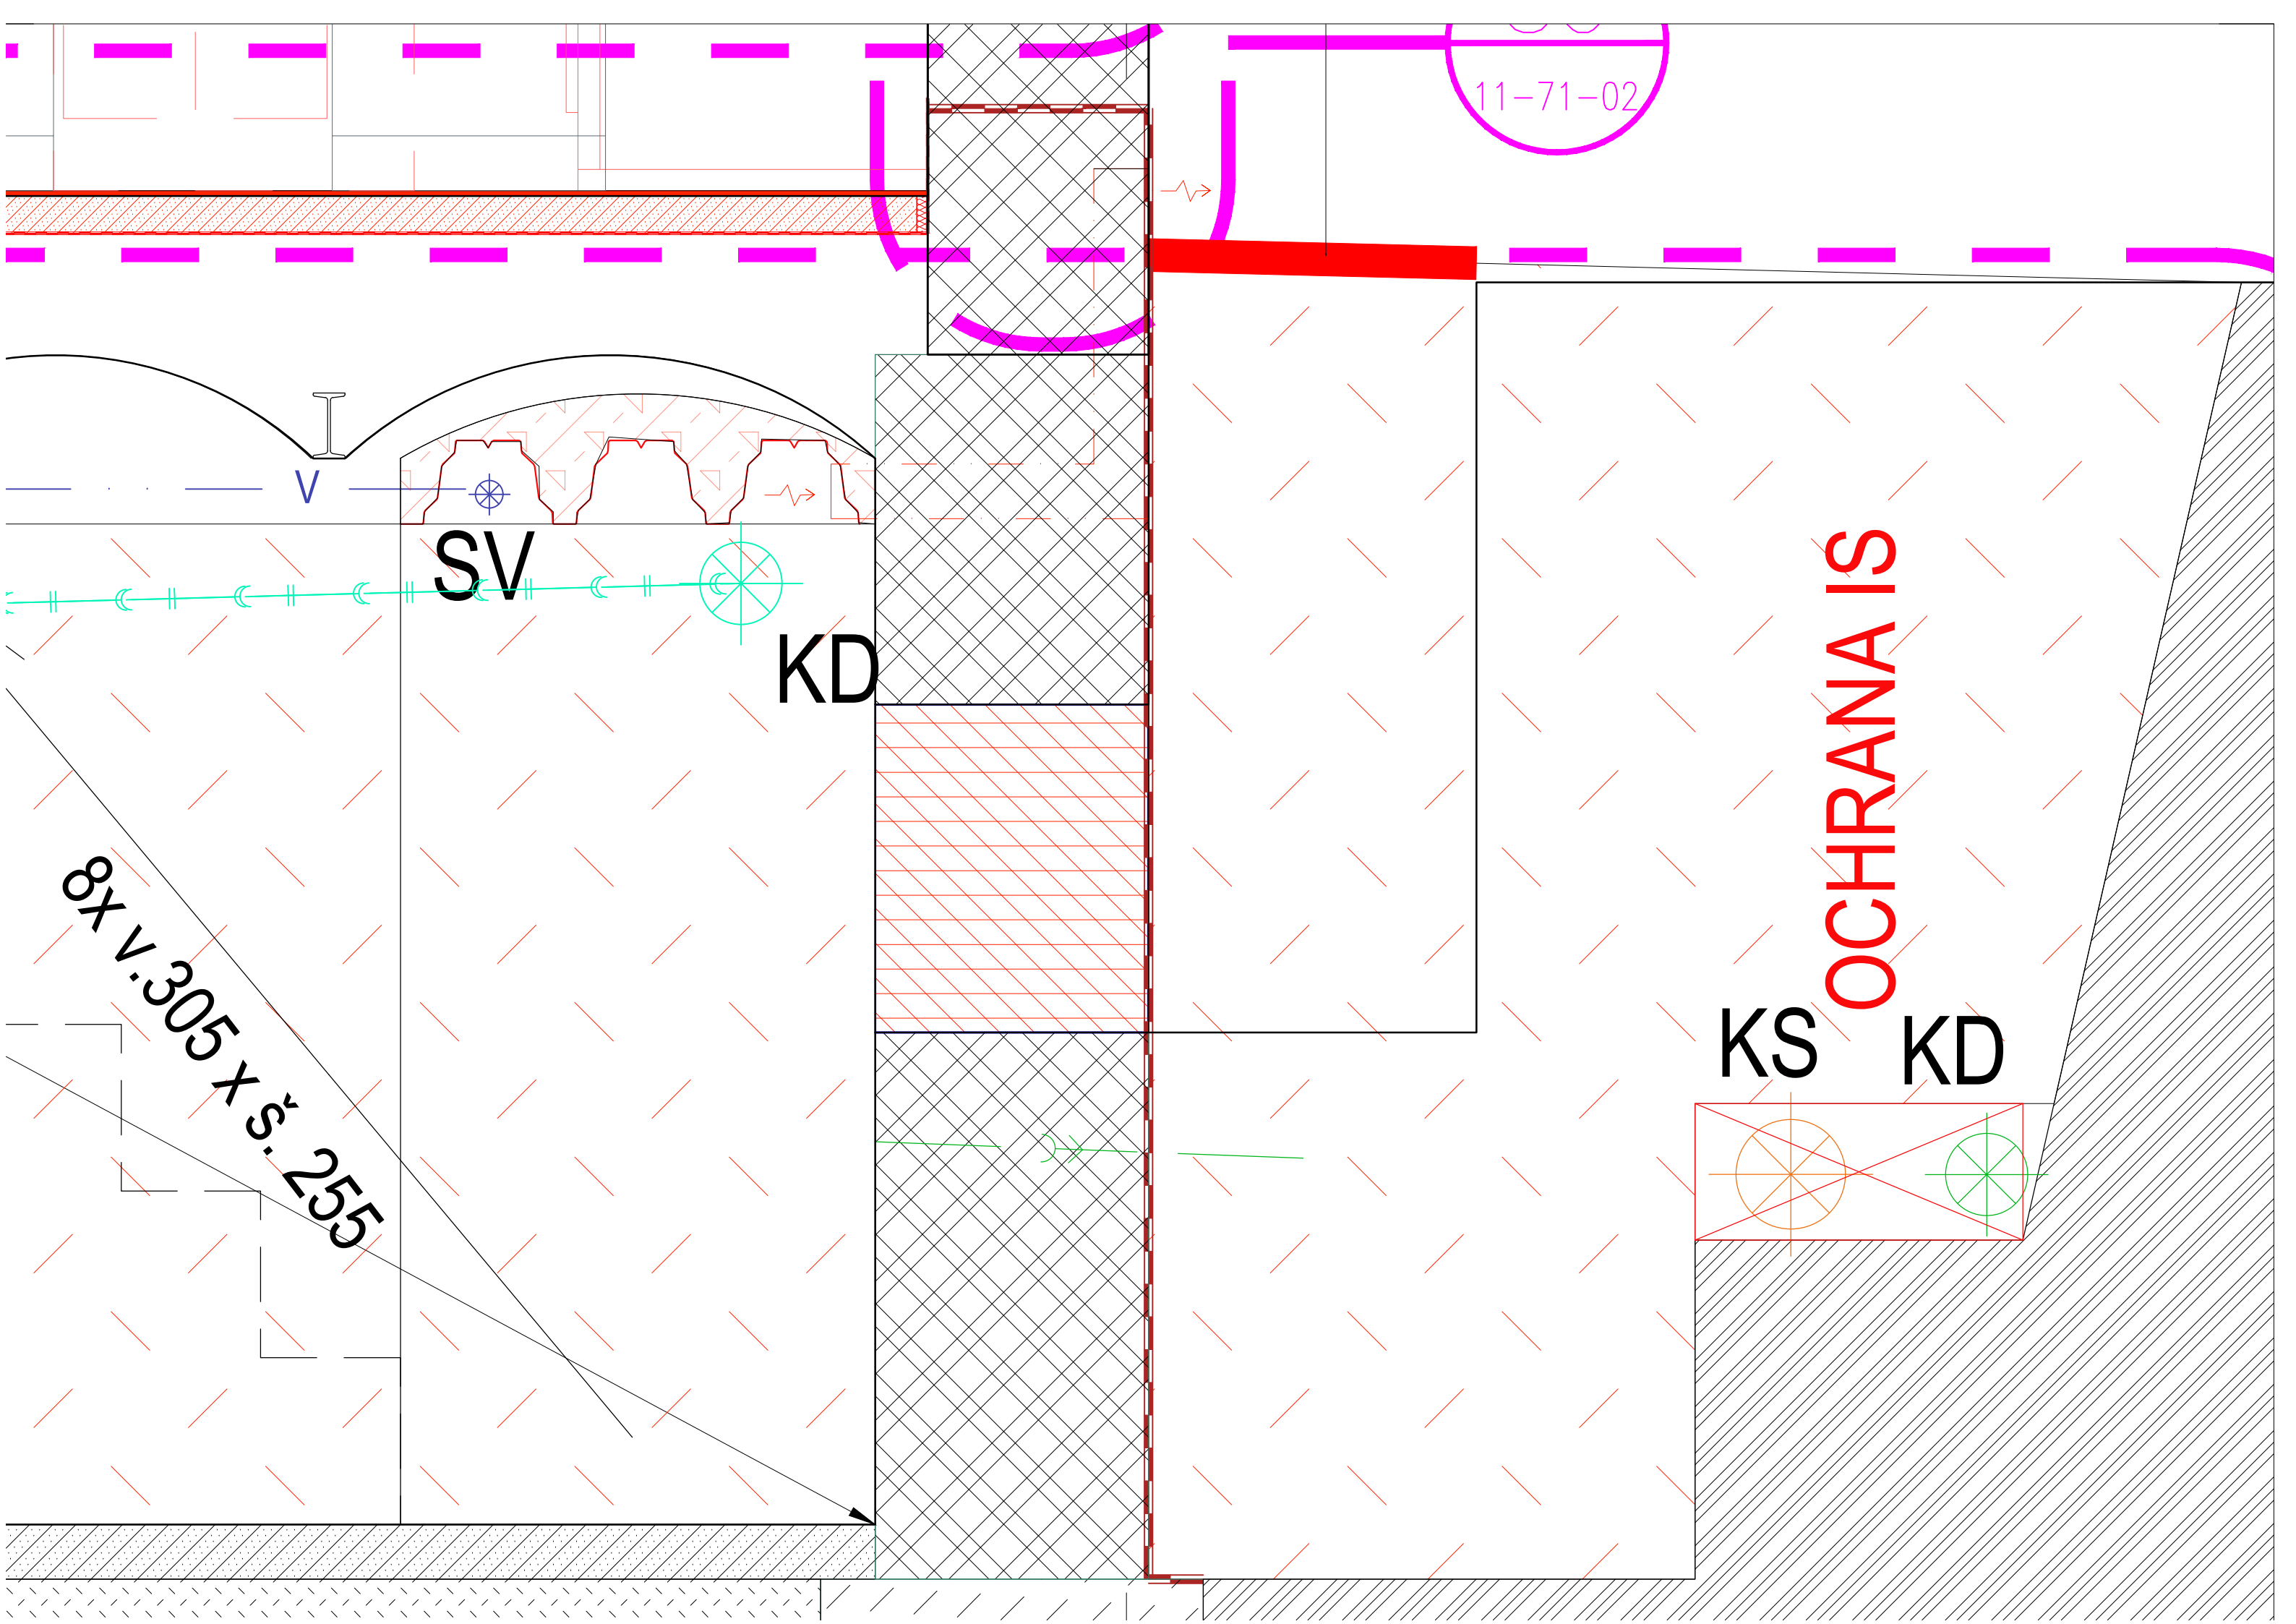


	generální dodavatel projektu ENEX GROUP s.r.o., IČO:27223663 Thunovská 179/12, Malá Strana (Praha 1), 118 00 Praha, SCHRÁNKA: sd839kg	název akce Opravy bytových jednotek OŘ Brno , VB v Žst. Hustopeče, vymezená BJ C,1NP Parcelní číslo: 3453, Katastrální území: Hustopeče u Brna [649864]	datum 2024-05-29	měřítko 1:25	účel dokumentace PDPS	číslo výkresu 203
	stavebník Správa železnic, státní organizace, Dlážděná 1003/7, Nové Město (Praha 1), 110 00 Praha, IČO:70994234	výkres SO 81-71-81-06 SANACE, ŘEZ A-A' - NAVRHOVANÝ STAV	část dokumentace ARS	formát A3		



 <div>SPRÁVA ŽELEZNIC</div>	generální dodavatel projektu ENEX GROUP s.r.o., IČO:27223663 Thunovská 179/12, Malá Strana (Praha 1), 118 00 Praha, SCHRÁNKA: sd839kg	název akce Opravy bytových jednotek OŘ Brno , VB v Žst. Hustopeče, vymezená BJ C,1NP Parcelní číslo: 3453, Katastrální území: Hustopeče u Brna [649864]	datum 2024-05-29	měřítko 1:25	účel dokumentace PDPS	číslo výkresu 204
	stavebník Správa železnic, státní organizace, Dlážděná 1003/7, Nové Město (Praha 1), 110 00 Praha, IČO:70994234	výkres SO 81-71-81-06 SANACE, ŘEZ B-B' - NAVRHOVANÝ STAV	část dokumentace ARS	formát A3		





11-71-02

SV

KD

8x v.305 x š. 255

KS

KD

OCHRANA IS