


Informativní zákres sítí **elektro** k žádosti 26248949

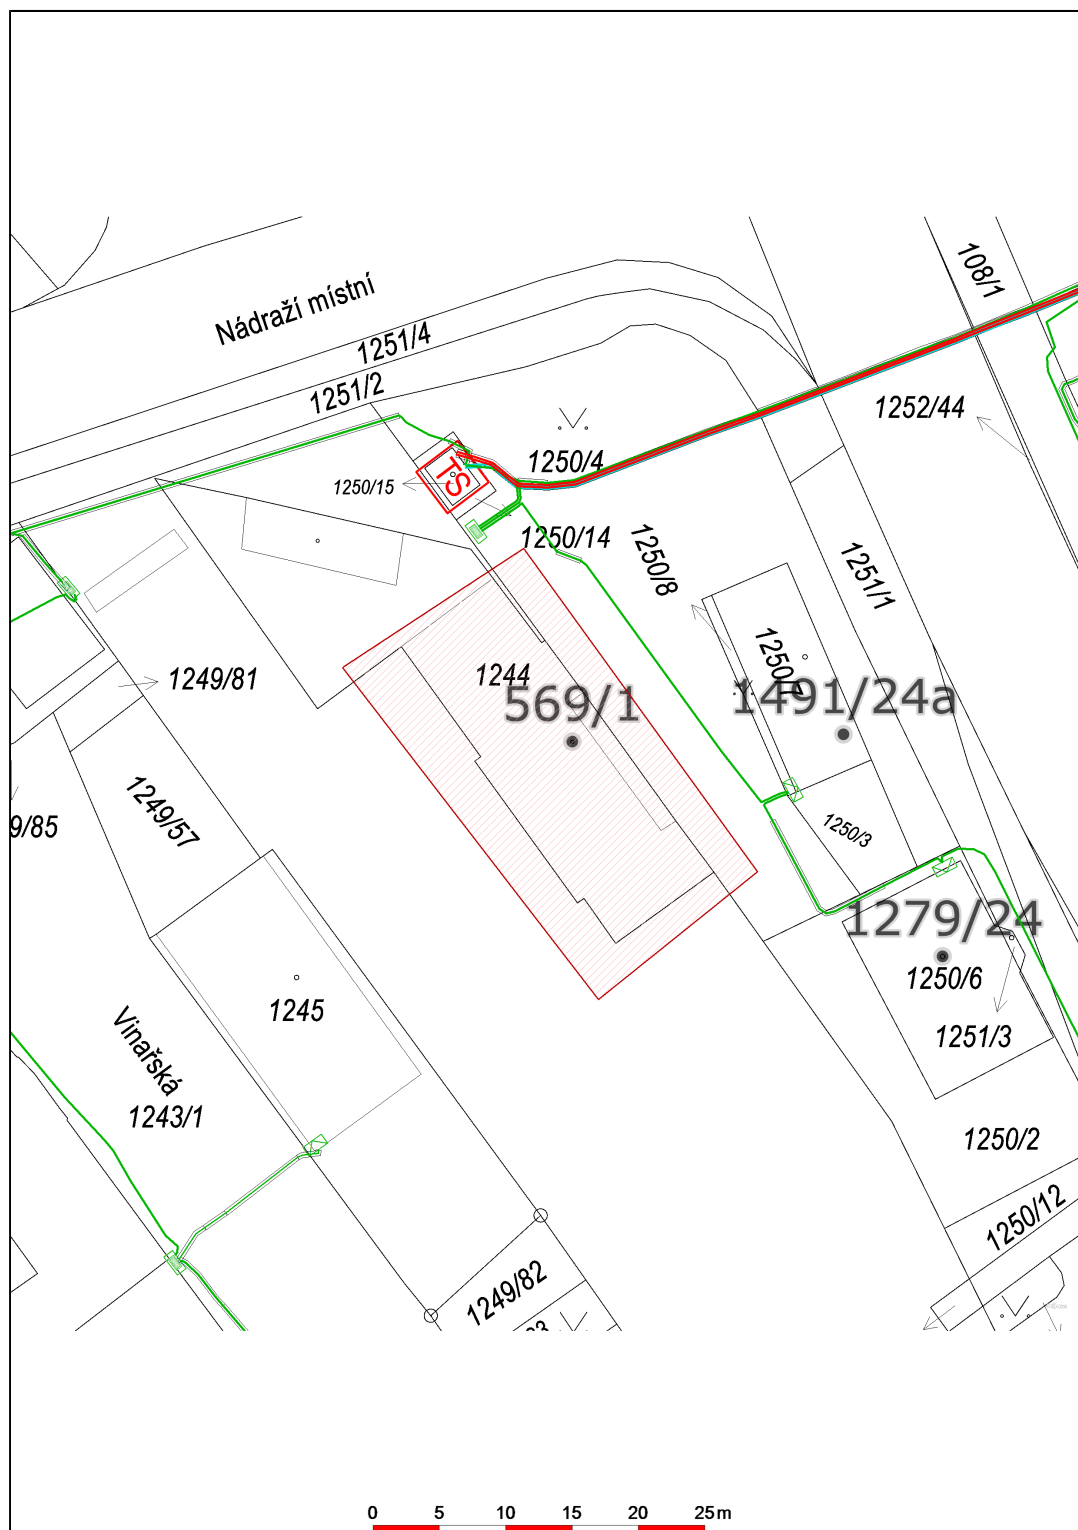

Datum 26.05.2023

eg.d

001

EG.D, a.s.
Lidická 1873/36, Černá Pole, 602 00 Brno