


NAPOJENÍ NA STÁV.  
POT.SPLAŠK.KAN.  
V ZÁKLADECH

VEDENO  
V ZÁKLADECH  
DN 100

VEDENO  
V PODLAZE

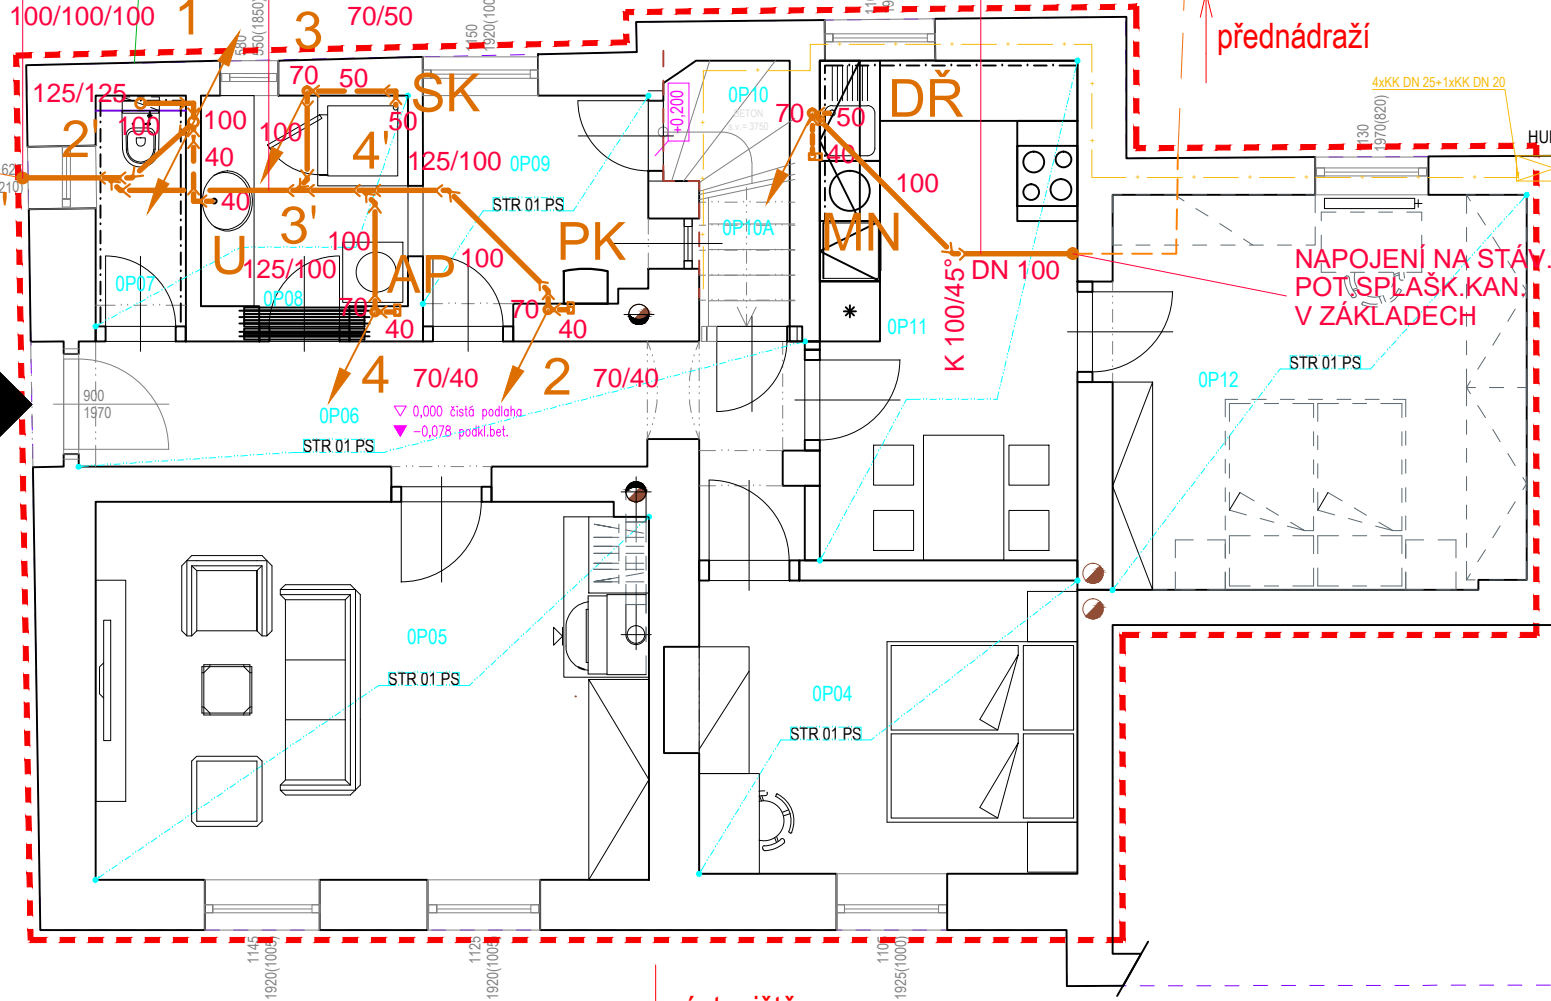

nástupiště


LEGENDA :

SPLAŠKOVÁ KANALIZACE Z TRUB PVC  
PŘIPOJOVACÍ POTRUBÍ

ZAŘIZOVACÍ PŘEDMĚTY

- U  
UM  
WC  
SK  
AP  
DŘ  
ZS  
MN
- UMYVADLO S OTVOREM PRO BATERII - 1 KS  
ODPADNÍ VENTIL A ZÁPACHOVÁ UZÁVĚRKA 6/4"  
UMÝVÁTKO S OTVOREM PRO BATERII - 1 KS  
ODPADNÍ VENTIL A ZÁPACHOVÁ UZÁVĚRKA 6/4"  
ZÁCHODOVÁ MÍSA ZÁVĚSNÁ - 1 KS  
KOLENO PRO PŘIPOJENÍ ZÁVĚSNÉHO WC  
SPRCHOVÝ KOUT - 1 KS  
ODPADNÍ VENTIL A ZÁPACHOVÁ UZÁVĚRKA 6/4"  
AUTOMATICKÁ PRAČKA - 1 KS  
PODOMÍTKOVÁ ODTOKOVÁ SOUPRAVA HL 440 6/4"  
DŘEZ NEREZ DO LINKY - 1 KS  
ODPADNÍ VENTIL A ZÁPACHOVÁ UZÁVĚRKA 6/4"  
EL.OHŘÍVAČ TEPLÉ VODY O OBJEMU 200 l - 1 KS  
PODOMÍTKOVÁ ODTOKOVÁ SOUPRAVA HL 440 6/4"  
AUTOMATICKÁ MYČKA NÁDOBÍ - 1 KS  
PODOMÍTKOVÁ ODTOKOVÁ SOUPRAVA HL 440 6/4"

| OZN.  | NÁZEV         |
|-------|---------------|
| OP04  | Ložnice       |
| OP05  | Obývací pokoj |
| OP06  | Chodba        |
| OP07  | WC            |
| OP08  | Koupelna      |
| OP09  | Chodba        |
| OP10  | Schody        |
| OP10A | Spíž          |
| OP11  | Kuchyň        |
| OP12  | Ložnice       |

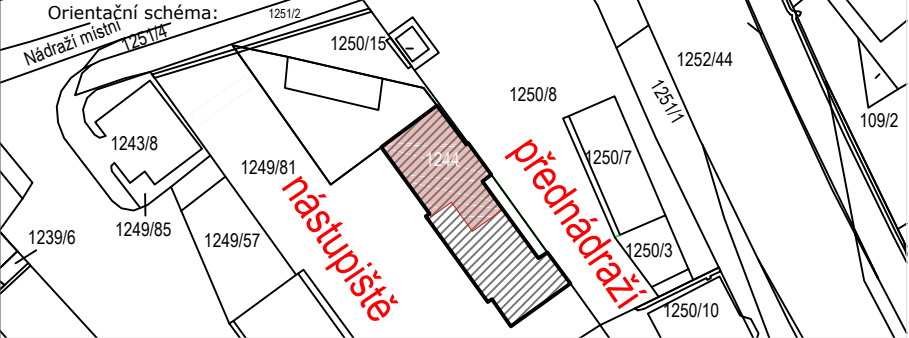

Razítko oprávněné osoby:

| Revize: | Datum:       | Popis:                      | Kontroloval: |
|---------|--------------|-----------------------------|--------------|
| [000]   | [25.01.2022] | [Dokumentace k připomínkám] | p. Kubín     |
|         |              |                             |              |
|         |              |                             |              |
|         |              |                             |              |

|                     |   |  |
|---------------------|---|--|
| Stavebník/Investor: | <b>Správa železnic, státní organizace</b> |  |
| Adresa:             | Dlážděná 1003/7, 110 00 Praha 1           |  |
| Zástupce investora: | Oblastní ředitelství Brno - SPS           |  |
| Adresa:             | Kounicova 26, 611 43 Brno                 |  |

|                          |  |                       |                 |
|--------------------------|--|-----------------------|-----------------|
| Zhotovitel stavby:       | ENEX GROUP s.r.o.                                |                       |                 |
| Adresa:                  | nám. 14. října 1307/2, 150 00 Praha 5            |                       |                 |
| Kontakt:                 | T: [+ 420 222 362 718]<br>E: [enex@enexgroup.cz] |                       |                 |
| Zhotovitel objektu:      | ENEX GROUP s.r.o.                                |                       |                 |
| Adresa:                  | nám. 14. října 1307/2, 150 00 Praha 5            |                       |                 |
| Kontakt:                 | T: [+ 420 222 362 718]<br>E: [enex@enexgroup.cz] |                       |                 |
| Hlavní projektant (HIP): | Specialista:                                     | Odpovědný projektant: | Zpracovatel:    |
| Ing.arch.Lukáš Střiteský | Jaroslav Bilský                                  | Jaroslav Bilský       | Jaroslav Bilský |

|                            |                         |   |          |  |
|----------------------------|-------------------------|---|----------|--|
| Název stavby/akce:         |                         | <b>Opravy bytových jednotek OŘ Brno</b>                       |          | Označení (S-kód):<br>IC5000308474                          |
|                            |                         |   |          | Označení zhotovitele:<br>Č.j. 7315/2021-SŽDC-OŘ<br>BNO-SPS |
| Název části:               |                         | Pozemní objekty výpravních budov a budov zastávek             |          | Označení části: <b>D.2.2. 1</b>                            |
| Název objektu:             |                         | <b>Oprava vymezené BJ C, 1 NP, VB v žst. Hustopeče u Brna</b> |          | Označení objektu/komplexu:<br><b>SO 18-71-08.04</b>        |
| Název přílohy:             |                         | Technika prostředí staveb - Zdravotně technické instalace     |          | Číslo přílohy: <b>2. 111</b><br><br>Paré:                  |
| Název dílčí části přílohy: |                         | Půdorys Vodovodu - 1.NP                                       |          |  |
| Kraj:                      | Katastrální území:      | TUDU:   |          |  |
| Jihomoravský               | Hustopeče u Brna 649864 | 2061B1  |          |  |
|                            |                         |   |          |  |
| Stupeň dokumentace:        | Datum zpracování:       | Formáty:  | Měřítko: |  |
| PDPS                       | 25.1.2022               | 3XA4  | -        |  |

|                               |                     |             |                   |            |             |         |
|-------------------------------|---------------------|-------------|-------------------|------------|-------------|---------|
| S-kód:                        | Stupeň dokumentace: | Část:       | Objekt:           | Podobjekt: | Příloha:    | Revize: |
| X X X X X X X X X X           | - P D P S           | - D 2 2 0 1 | - S O 0 8 7 1 0 8 | - 0 4      | - 1 - 3 0 1 | - O 0 1 |
| [Prostor pro další informace] |                     |             |                   |            |             |         |