




## Rekonstrukce mostu v km 48,289 na trati Podlešín – Slaný (viadukt Podlešín)

### Majetkoprávní smlouvy pro účely stavby

Č.	Název organizace	Typ smlouvy
1	České dráhy, a.s.	podpis na situaci
2	Obec Podlešín	podpis na situaci



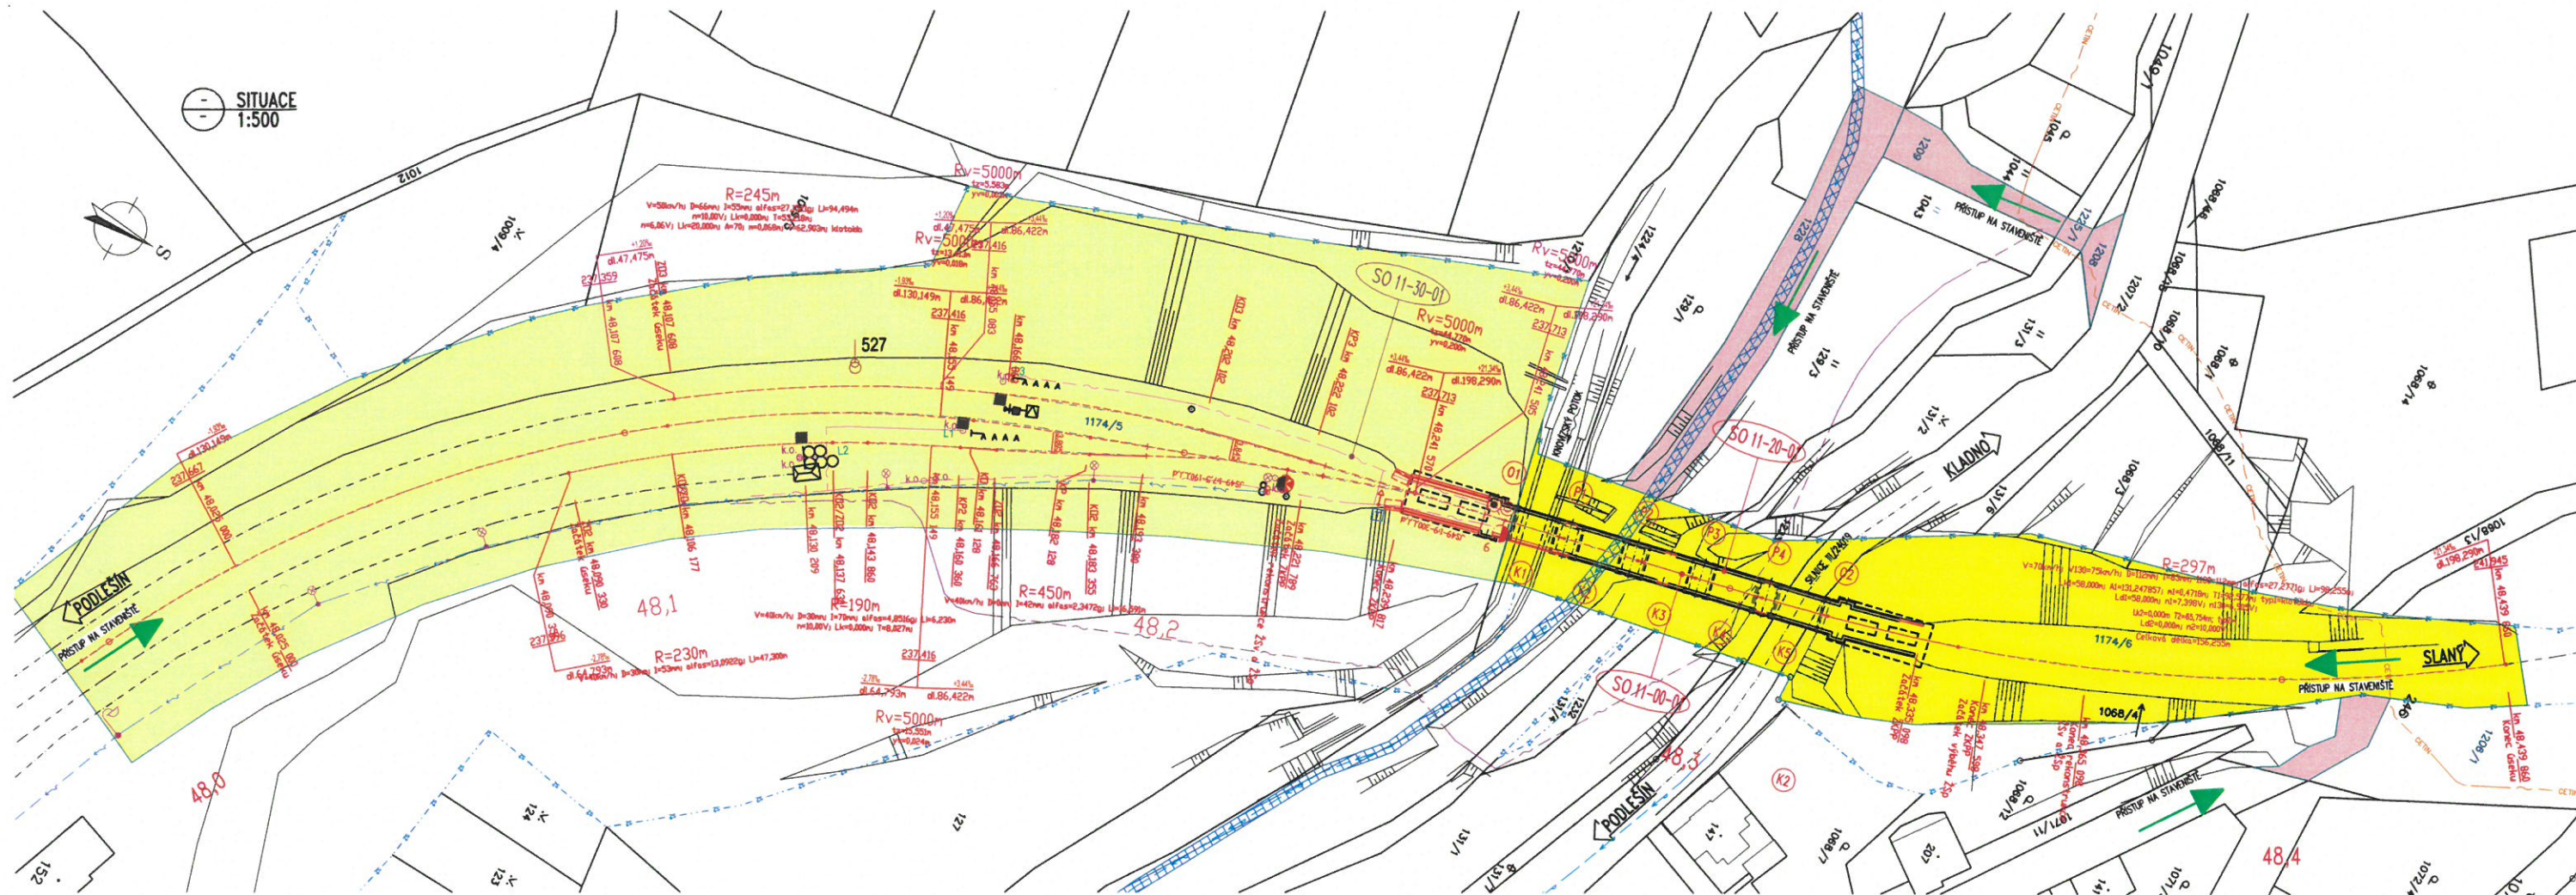

#### SEZNAM STAVEBNÍCH OBJEKTŮ:

SO 11-00-01 ŽELEZNIČNÍ SVRŠEK A SPODEK  
SO 11-20-01 MOST V EV. KM 48,289  
SO 11-30-01 PŘELOŽKA VEDENÍ SŽ - SSZT

#### LEGENDA SÍTÍ:

PODZEMNÍ VEDENÍ SŽ - ČTD - VE SPRÁVĚ ČD-TELEMATIKA a.s.  
PODZEMNÍ VEDENÍ SŽ - SSZT  
PODZEMNÍ VEDENÍ SŽ-SEE  
PODZEMNÍ VEDENÍ CETIN, a.s.  
VODOVOD DN 100 VE SPRÁVĚ SLAVOS SLANÝ, s.r.o.

#### POZNÁMKA:

1. ZAKRESY PRŮBĚHU STÁVAJÍCÍCH SÍTÍ ODOPOVÍDAJÍ KVALITĚ ÚDAJŮ OD JEDNOTLIVÝCH SPRÁVCŮ. KOPIE TĚCHTO ÚDAJŮ JSOU PŘILOŽENY V PŘÍSLUŠNÝCH ČÁSTECH DOKUMENTACE. PŘED ZAPOČETÍM PRÁCE JE TŘEBA VYTÝČIT JEJICH POLOHU A OCHRANIT PROTI POŠKOZENÍ.

#### LEGENDA ČAR:

STÁVAJÍCÍ STAV  
NOVÝ STAV  
HRANICE KATASTRU  
HRANICE DRAŽNÍHO POZEMKU  
HRANICE KATASTRU  
HRANICE DOČASNÉHO ZÁBORU DO 1 ROKU  
POZEMKY MIMO STAVBU  
POZEMKY DOTČENÉ STAVBOU  
DOČASNÝ ZÁBOR DO 1 ROKU UMÍSTĚNÝ NA NEMOVITOSTECH, KTERÉ V RÁMCI UMÍSTĚNÍ ZŮSTAVAJÍ VE VLASTNICTVÍ ČD  
DOČASNÝ ZÁBOR DO 1 ROKU NA NEMOVITOSTECH VE VLASTNICTVÍ SŽ  
DOČASNÝ ZÁBOR DO 1 ROKU OSTATNÍ  
PŘÍSTUPOVÉ CESTY NA STAVENÍSTĚ

Stavba trvale umístěna na pozemcích k.ú. Podlešín [723983]

Údaje z Katastru nemovitostí							
Parcelní číslo	K.Ú.	Č. LV	Vlastnické právo	Podíl	Právo hospodařit s majetkem státu	Adresa	Celk. výměra (m <sup>2</sup> )
KN							
1174/5	Podlešín	302	České dráhy, a.s.	-	-	nábřeží Ludvíka Svobody 1222/12, Nové Město, 11000 Praha 1	41928
1174/6	Podlešín	21	Česká republika	-	Správa železnic, státní organizace	Dlážděná 1003/7, Nové Město, 11000 Praha 1	17952

Dočasné zábery pro přístupovou cestu na staveníště k.ú. Podlešín [723983]

Údaje z Katastru nemovitostí										Dočasný zábor	
Parcelní číslo	K.Ú.	Č. LV	Vlastnické právo	Podíl	Právo hospodařit s majetkem státu	Adresa	Druh pozemku	Využití pozemku	Celk. výměra (m <sup>2</sup> )	ZPF (m <sup>2</sup> )	Nezemědělská půda (m <sup>2</sup> )
KN											
1208	Podlešín	10001	Obec Podlešín	-	-	č.p. 43, 27325 Podlešín	ostatní plocha	ostatní komunikace	99	-	66
1225/1							ostatní plocha	jiná plocha	742	-	22
1209							ostatní plocha	ostatní komunikace	217	-	211
1228							ostatní plocha	dráha	4373	-	689
1206/1							ostatní plocha	ostatní komunikace	8034	-	124

Souhlas vlastníka podle § 184a zákona č. 183/2006 Sb., v platném znění, neoddělitelnou součástí je souhrnné stanovisko Českých drah, a.s.

č.j. 1459/22-030-86 ze dne 13.5.2022

V Praze dne 29.6.2022 Podpis:

*[Signature]*

Ministerstvo dopravy Státní fond dopravní infrastruktury		Parti:	
Jiná ověření:		Kazdiko oprávněné osoby:	
Ordnací schéma:		Datum:	
Revize:	Datum:	Popis:	Kontroloval:
Stavebník/Investor: <b>Správa železnic, státní organizace</b>			
Adresa: Dlážděná 1003/7, 110 00 Praha 1			
Zástupce investora: Stavební správa západ			
Adresa: Sokolovská 1955/278, 190 00 Praha 9			
Zhotovitel díla:		<b>TOP CON SERVIS a.s.</b>	
Adresa: Ke Stírce 1824/56, 182 00 Praha 8		T: +420 284 021 740	
Kontakt: E: topcon@topcon.cz		T: +420 284 021 740	
Zhotovitel objektu:		<b>TOP CON SERVIS a.s.</b>	
Adresa: Ke Stírce 1824/56, 182 00 Praha 8		T: +420 284 021 740	
Kontakt: E: topcon@topcon.cz		T: +420 284 021 740	
Hlavní projektant (HIP): Ing. Matěj Mikšovský		Speciálita: Ing. Libor Marek	
Název stavby/akce:		Rekonstrukce mostu v km 48,289 na trati Podlešín - Slaný (Vladykta Podlešín)	
Označení investora:		5632000257	
Označení akce/objektu:		09-21	
Název části:		Situční výkresy	
Označení části:		C.3	
Název objektu/dílu části:		Majetkoprávní elaborát	
Označení objektu/komplexu:			
Název přílohy:		Číslo přílohy:	
Název dílu části přílohy:			
Odpovědný projektant:		Zpracovatel přílohy:	
Ing. Daniel Novotný		Měřítko: 1:500	
Kraj:		Formáty: 7 x A4	
Středisko:		TUDU:	
Podlešín		0693 02	
Dátum vydání:		07/2022	



# POZNÁMKA:

1. ZÁKRESY PRŮBĚHU STÁVAJÍCÍCH SÍTÍ ODPOVÍDAJÍ KVALITĚ ÚDAJŮ OD JEDNOTLIVÝCH SPRÁVCŮ. KOPIE TĚCHTO ÚDAJŮ JSOU PŘILOŽENY V PŘÍSLUŠNÝCH ČÁSTECH DOKUMENTACE. PŘED ZAPOČETÍM PRACÍ JE TŘEBA VYTYČIT JEJICH POLOHU A OCHRÁNIT PROTI POŠKOZENÍ.

Souhlasíme s provedením stavby "Rekonstrukce mostu v km 48,289 na trati Podlešín – Slaný (Viadukt Podlešín)" a s užitím obecních pozemků pro příjezdovou cestu v rozsahu uvedeném v tomto záborovém elaborátu.

Souhlas udělujeme za těchto podmínek:

- v dostatečném předstihu před zahájením stavby bude se zhotovitelem uzavřena nájemní smlouva;
- před zahájením stavby bude proveden pasport pozemků;
- po dokončení stavby budou pozemky uvedeny do původního stavu;
- výše nájmu bude stanovena dle platného výměru Ministerstva financí, kterým se vydává seznam zboží s regulovanými cenami (v roce 2022 odpovídá maximální nájemné v Kč/m<sup>2</sup>/rok 24 Kč).

Kontaktní osoba pro sjednání nájmu: *HANA DLOŽIKOVÁ*  
*STAROSTKA OBCE*



Datum: *13. 4. 2022*

*HANA DLOŽIKOVÁ*

ncích

Adresa	Druh pozemku	Využití pozemku	Celk. výměra (m <sup>2</sup> )
ží Ludvíka Svobody 1222/12, ové Město, 11000 Praha 1	ostatní plocha	jiná plocha	41928
děná 1003/7, Nové Město, 11000 Praha 1	ostatní plocha	dráha	17952

příjezdovou cestu na staveniště  
Podlešín [723983]

Adresa				Dočasný zábor	
				KN	
Adresa	Druh pozemku	Využití pozemku	Celk. výměra (m <sup>2</sup> )	ZPF (m <sup>2</sup> )	Nezemědělská půda (m <sup>2</sup> )
č.p. 43, 27325 Podlešín	ostatní plocha	ostatní komunikace	99	-	66
	ostatní plocha	jiná plocha	742	-	22
	ostatní plocha	ostatní komunikace	217	-	211
	ostatní plocha	dráha	4373	-	689
	ostatní plocha	ostatní komunikace	8034	-	124



