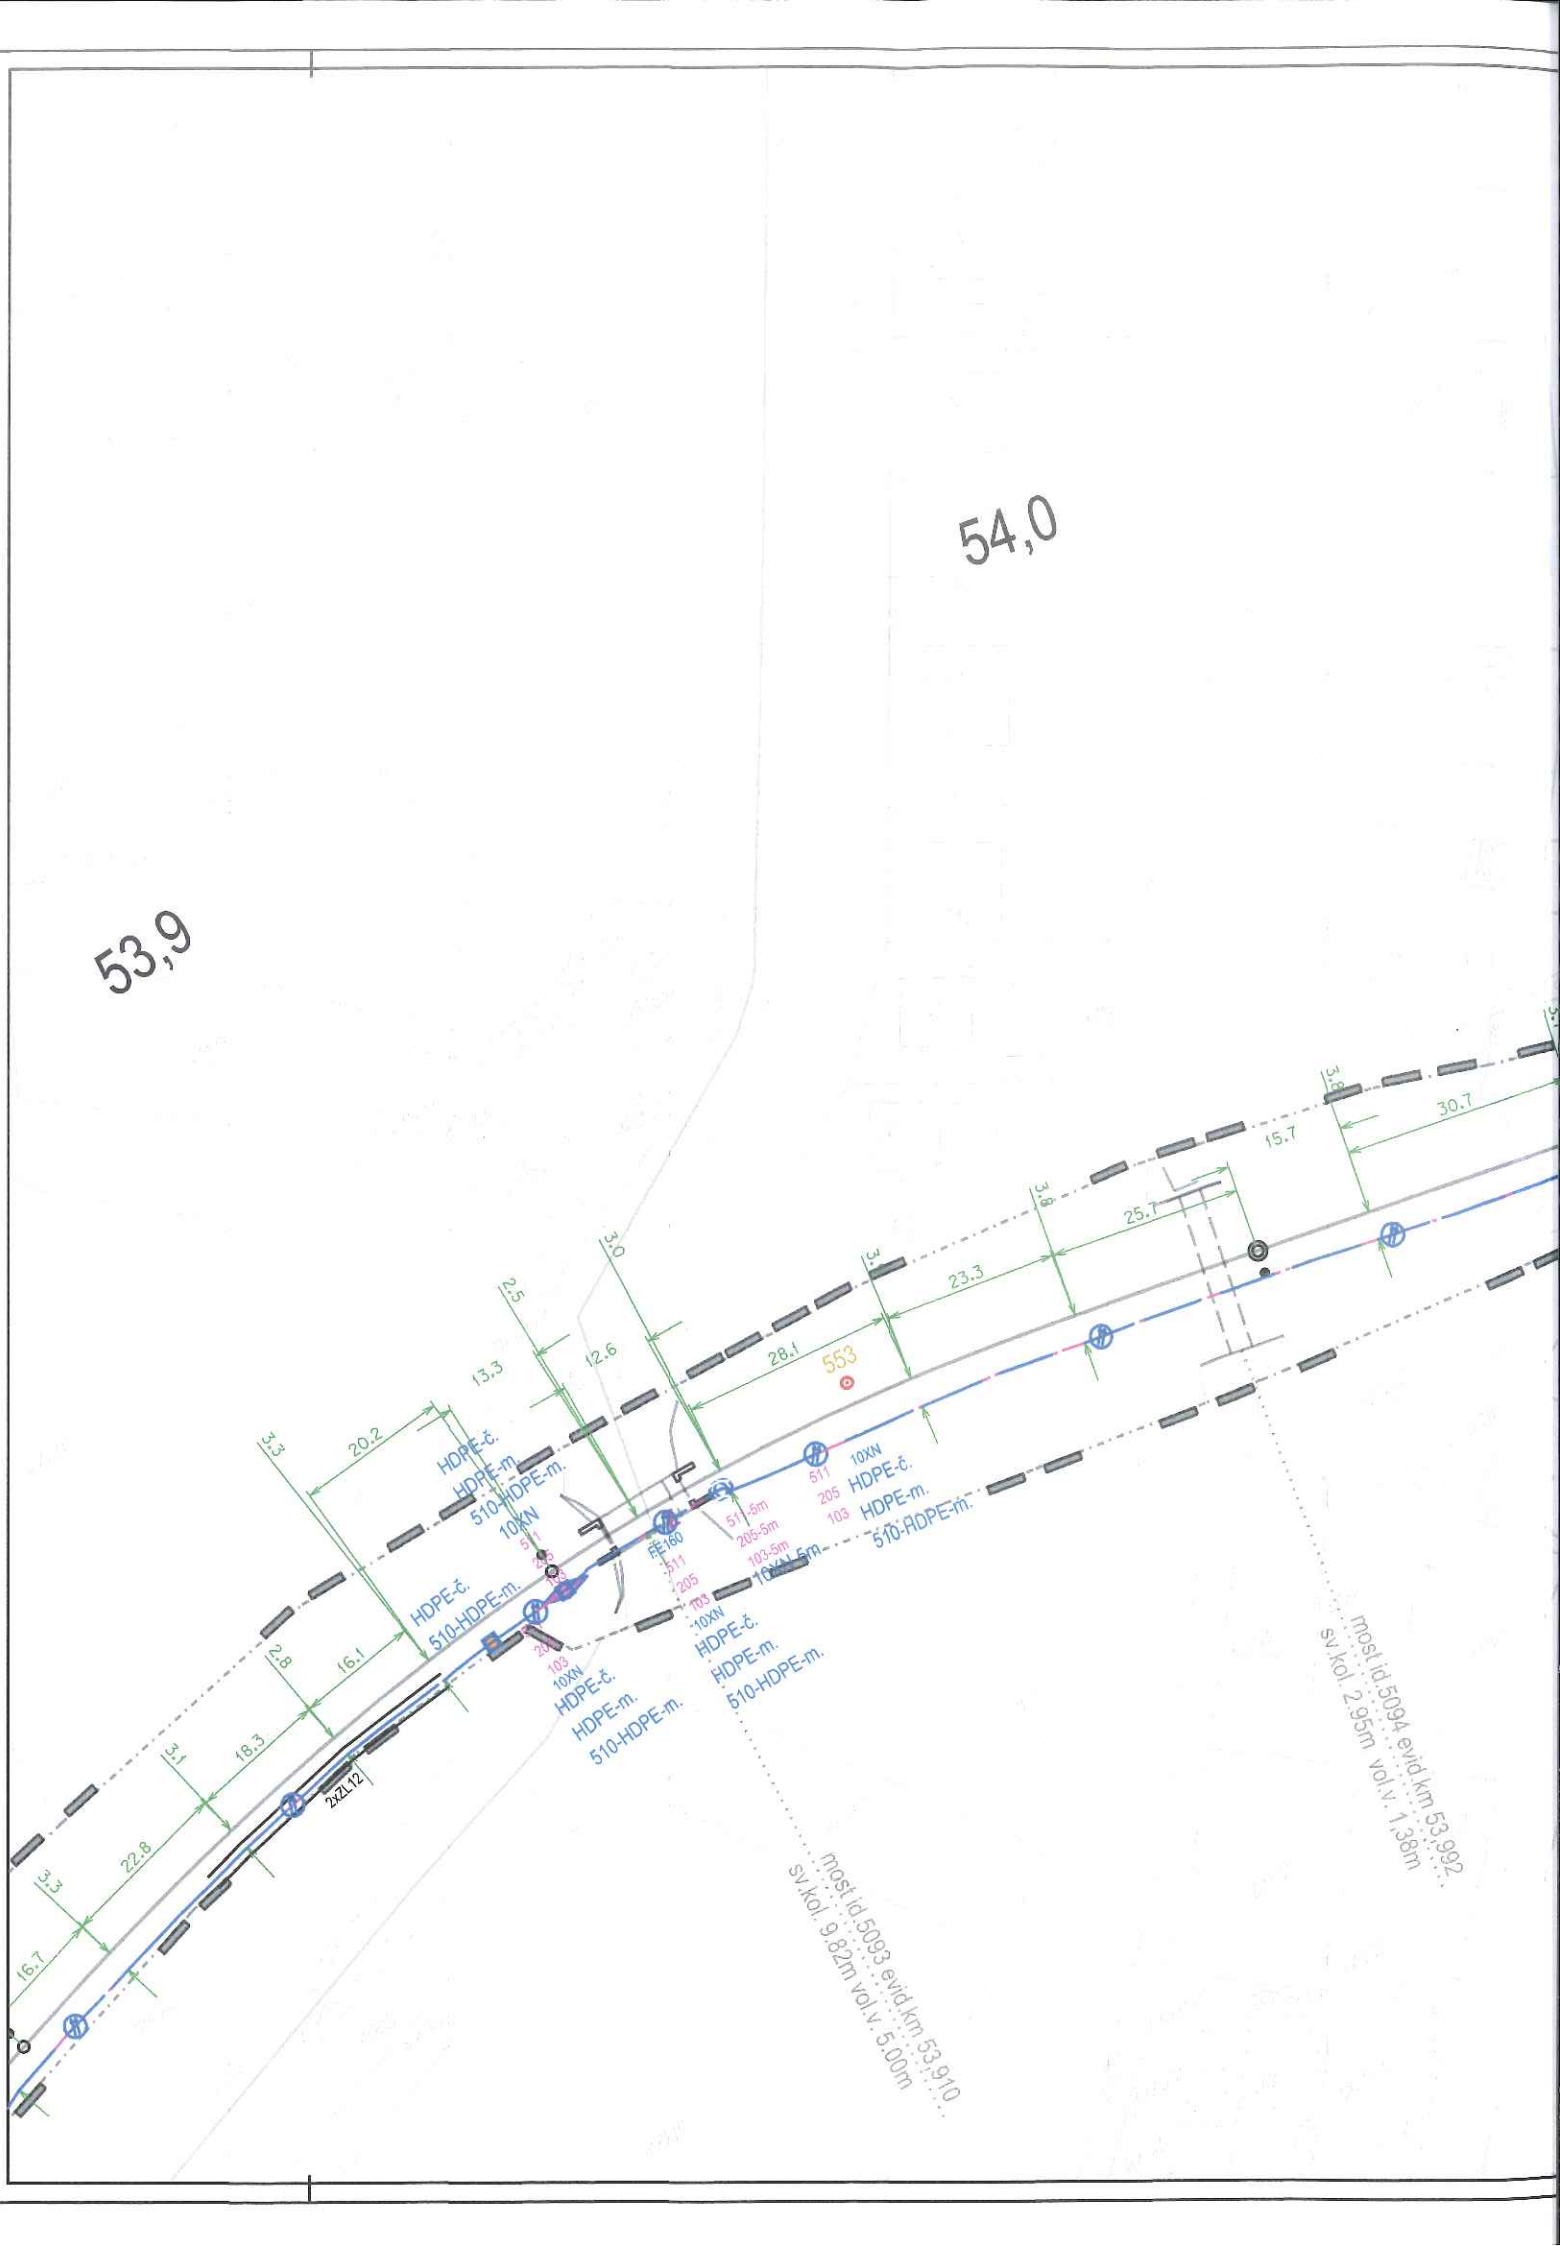
54,0
53,9
553
20.2
13.3
12.6
28.1
23.3
25.7
15.7
30.7
16.1
18.3
22.8
16.7
HDPE-č.
HDPE-m.
510-HDPE-m.
10XN
FE160
2xZL12
most id.5094 evid.km 53,992
sv.kol. 2,95m vol.v. 1,38m
most id.5093 evid.km 53,910
sv.kol. 9,82m vol.v. 5,00m