
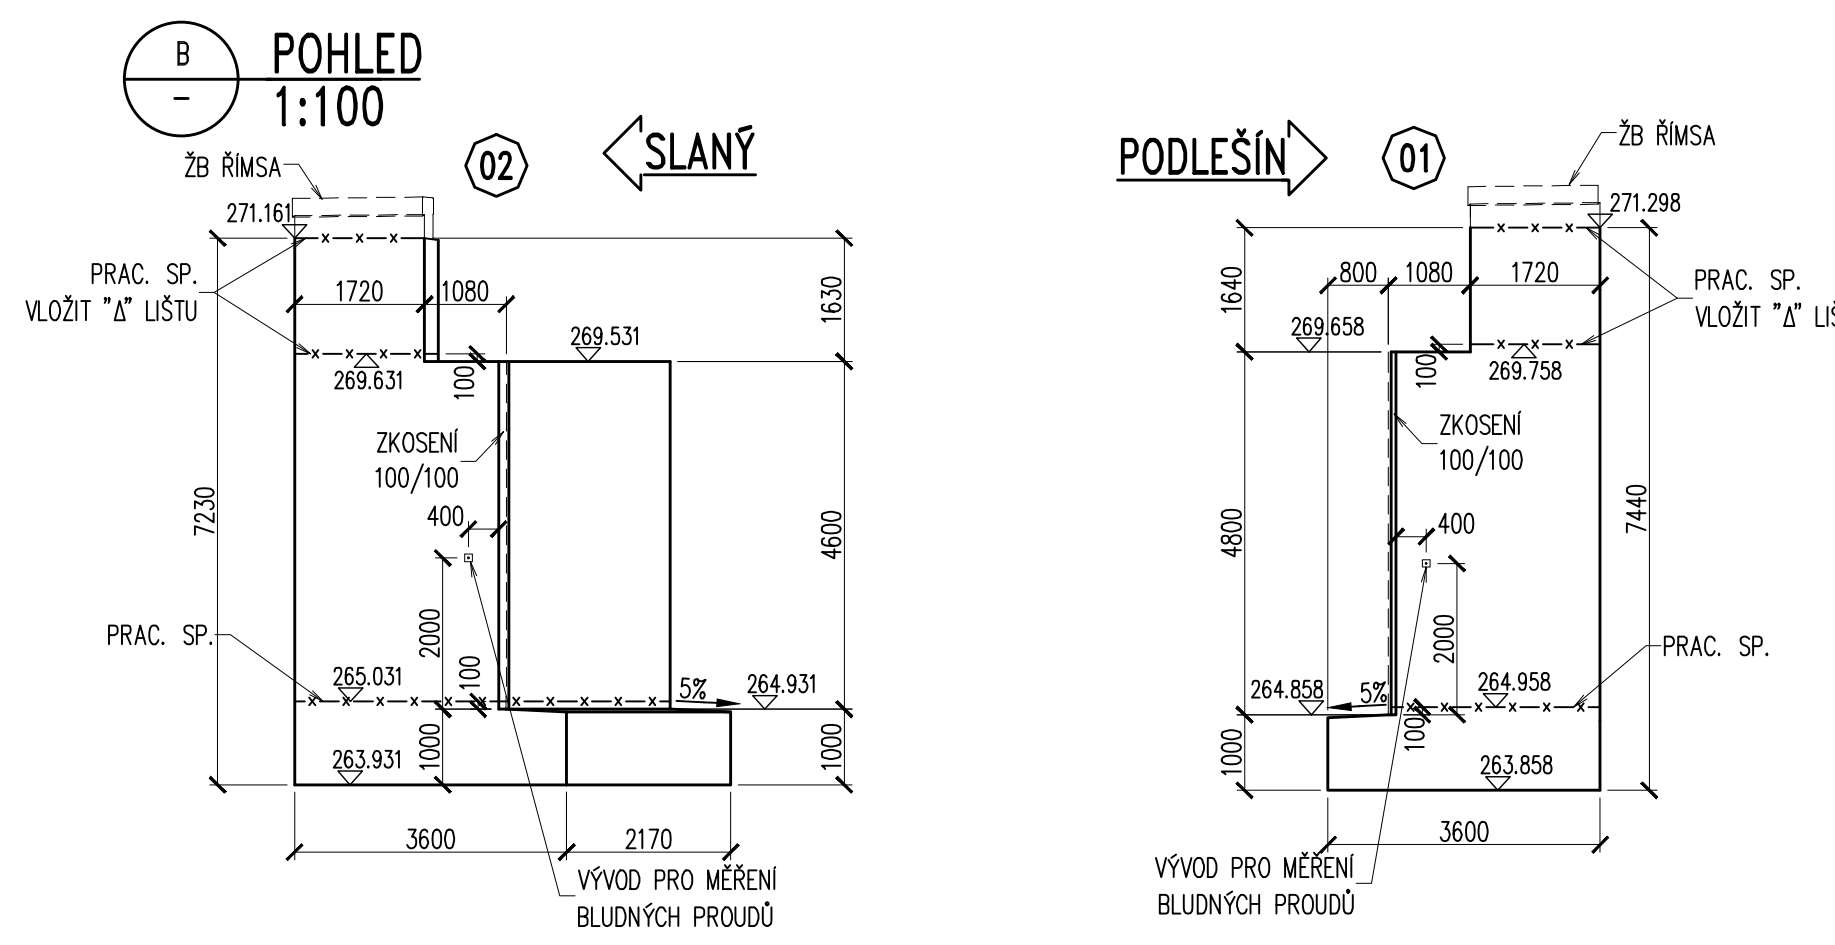
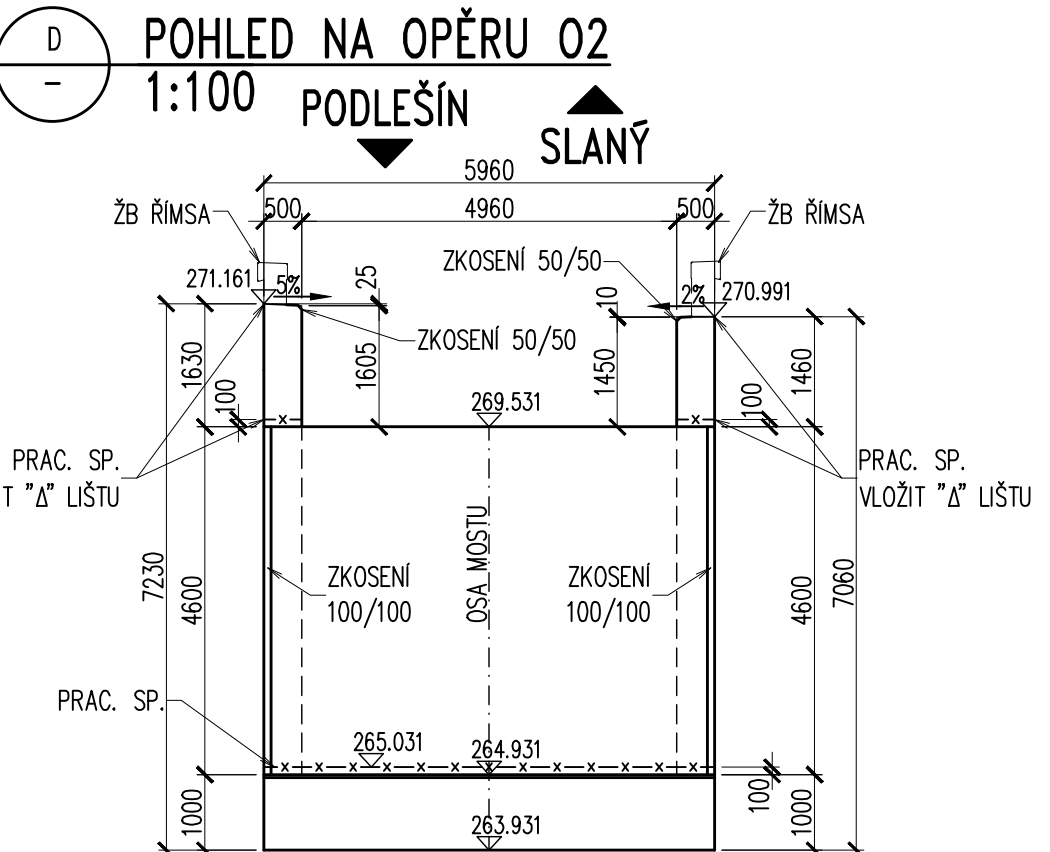
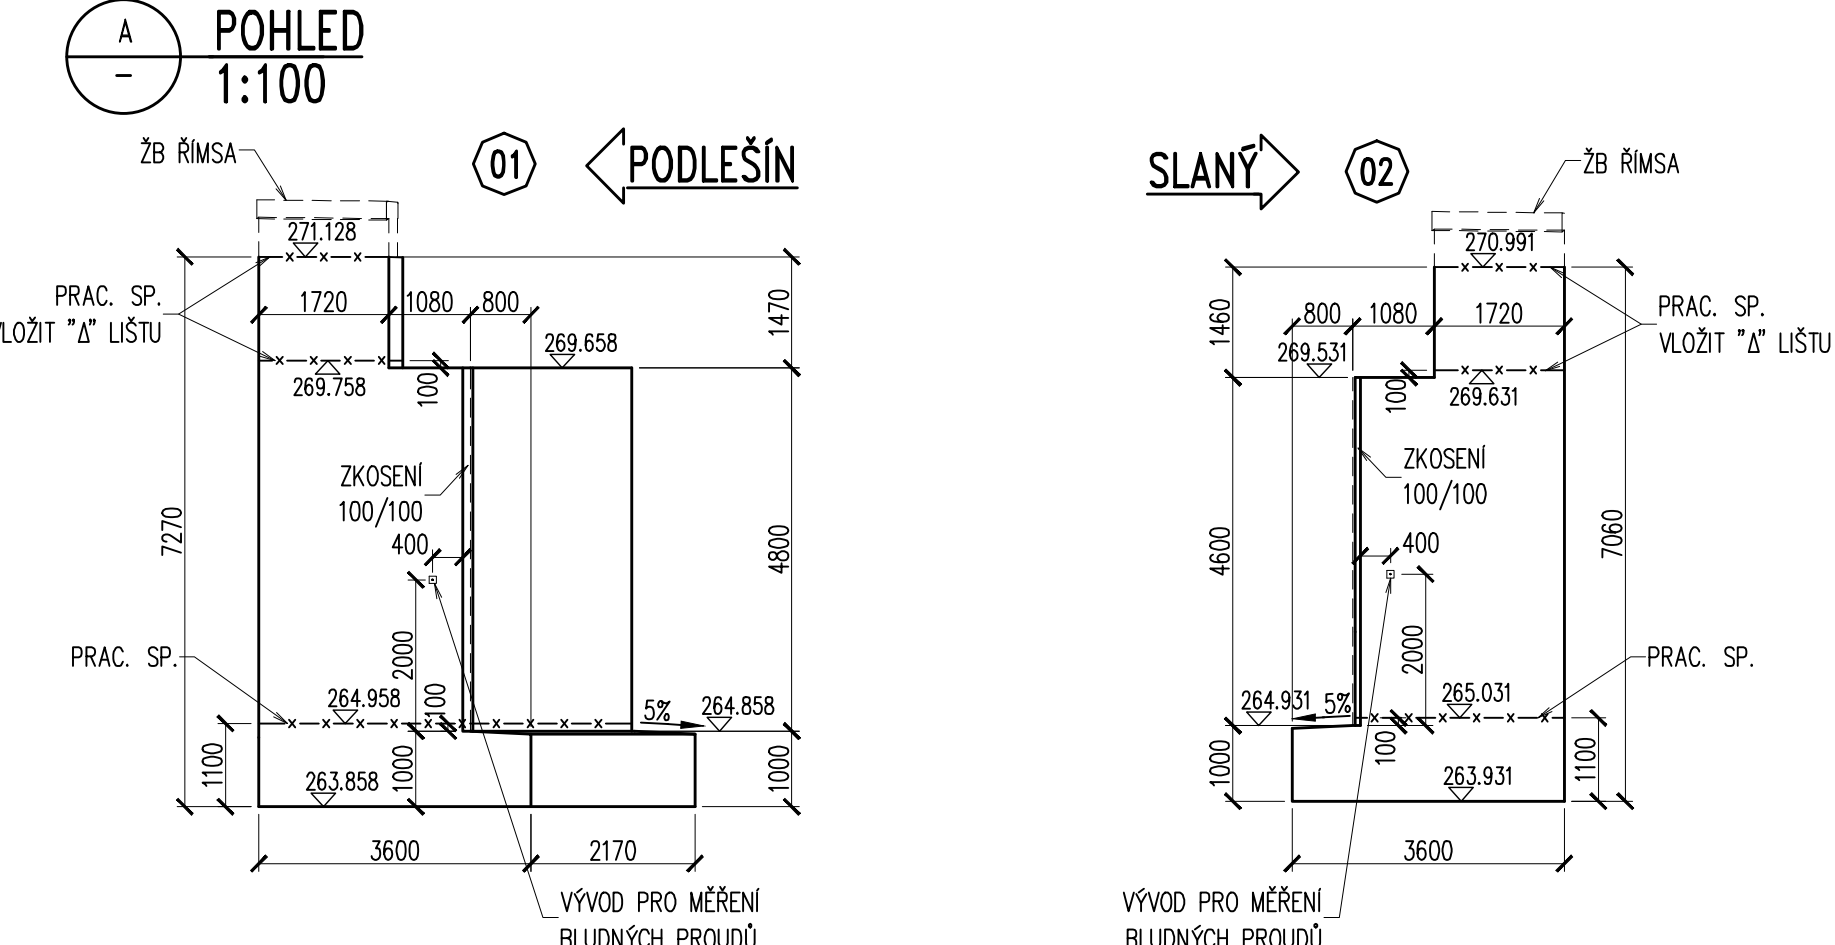
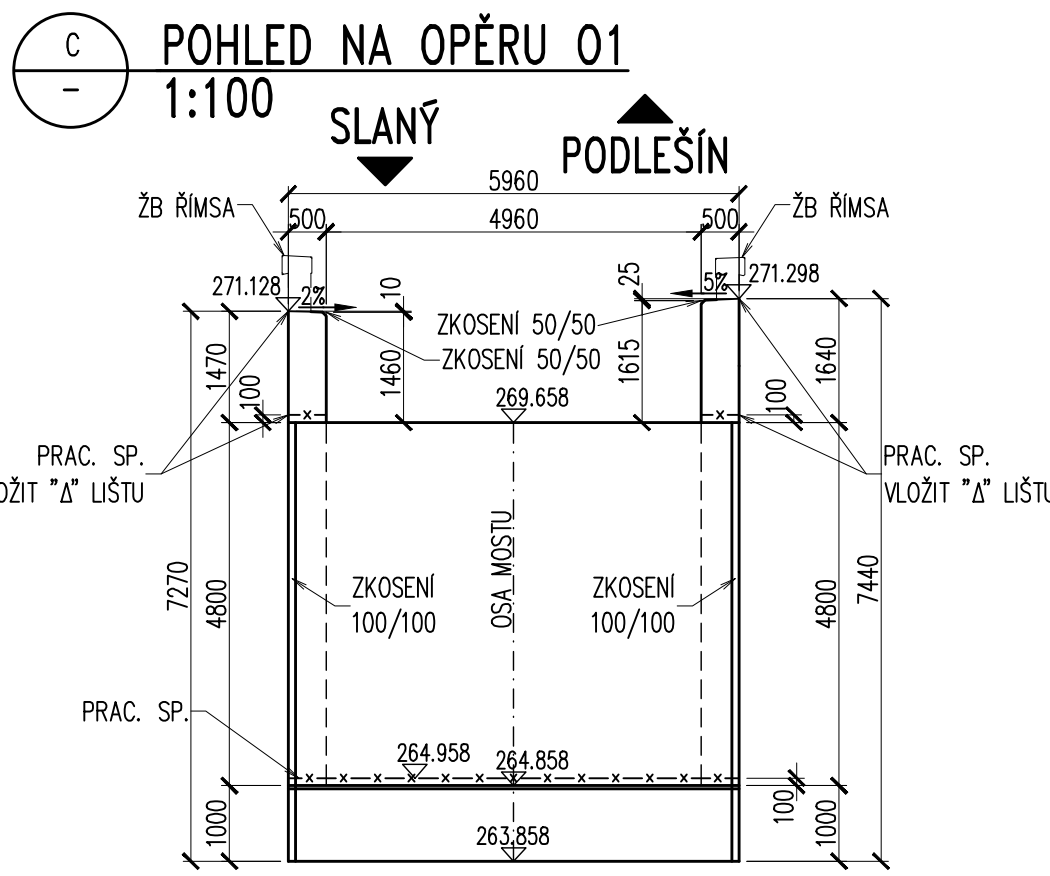


SOUŘADNICE VYTÝČOVANÝCH BODŮ

BOD	Y [m]	X [m]	POPIS
7	764 879.985	1 024 768.952	OPĚRA 01
8	764 881.705	1 024 768.927	
9	764 882.694	1 024 768.912	
10	764 882.749	1 024 768.817	
11	764 883.594	1 024 768.899	
12	764 878.856	1 024 765.988	
13	764 880.576	1 024 765.963	
14	764 881.656	1 024 765.947	
15	764 882.456	1 024 765.935	
16	764 877.727	1 024 763.025	
17	764 879.447	1 024 762.999	OPĚRA 02
18	764 880.427	1 024 762.985	
19	764 880.563	1 024 763.077	
20	764 881.327	1 024 762.972	
21	764 893.653	1 024 768.750	
22	764 894.553	1 024 768.736	
23	764 894.418	1 024 768.644	
24	764 895.533	1 024 768.722	
25	764 897.253	1 024 768.696	
26	764 892.525	1 024 765.786	
27	764 893.324	1 024 765.774	
28	764 894.404	1 024 765.768	
29	764 896.124	1 024 765.733	
30	764 891.396	1 024 762.822	
31	764 892.296	1 024 762.809	
32	764 892.231	1 024 762.904	
33	764 893.276	1 024 762.795	
34	764 894.996	1 024 762.769	

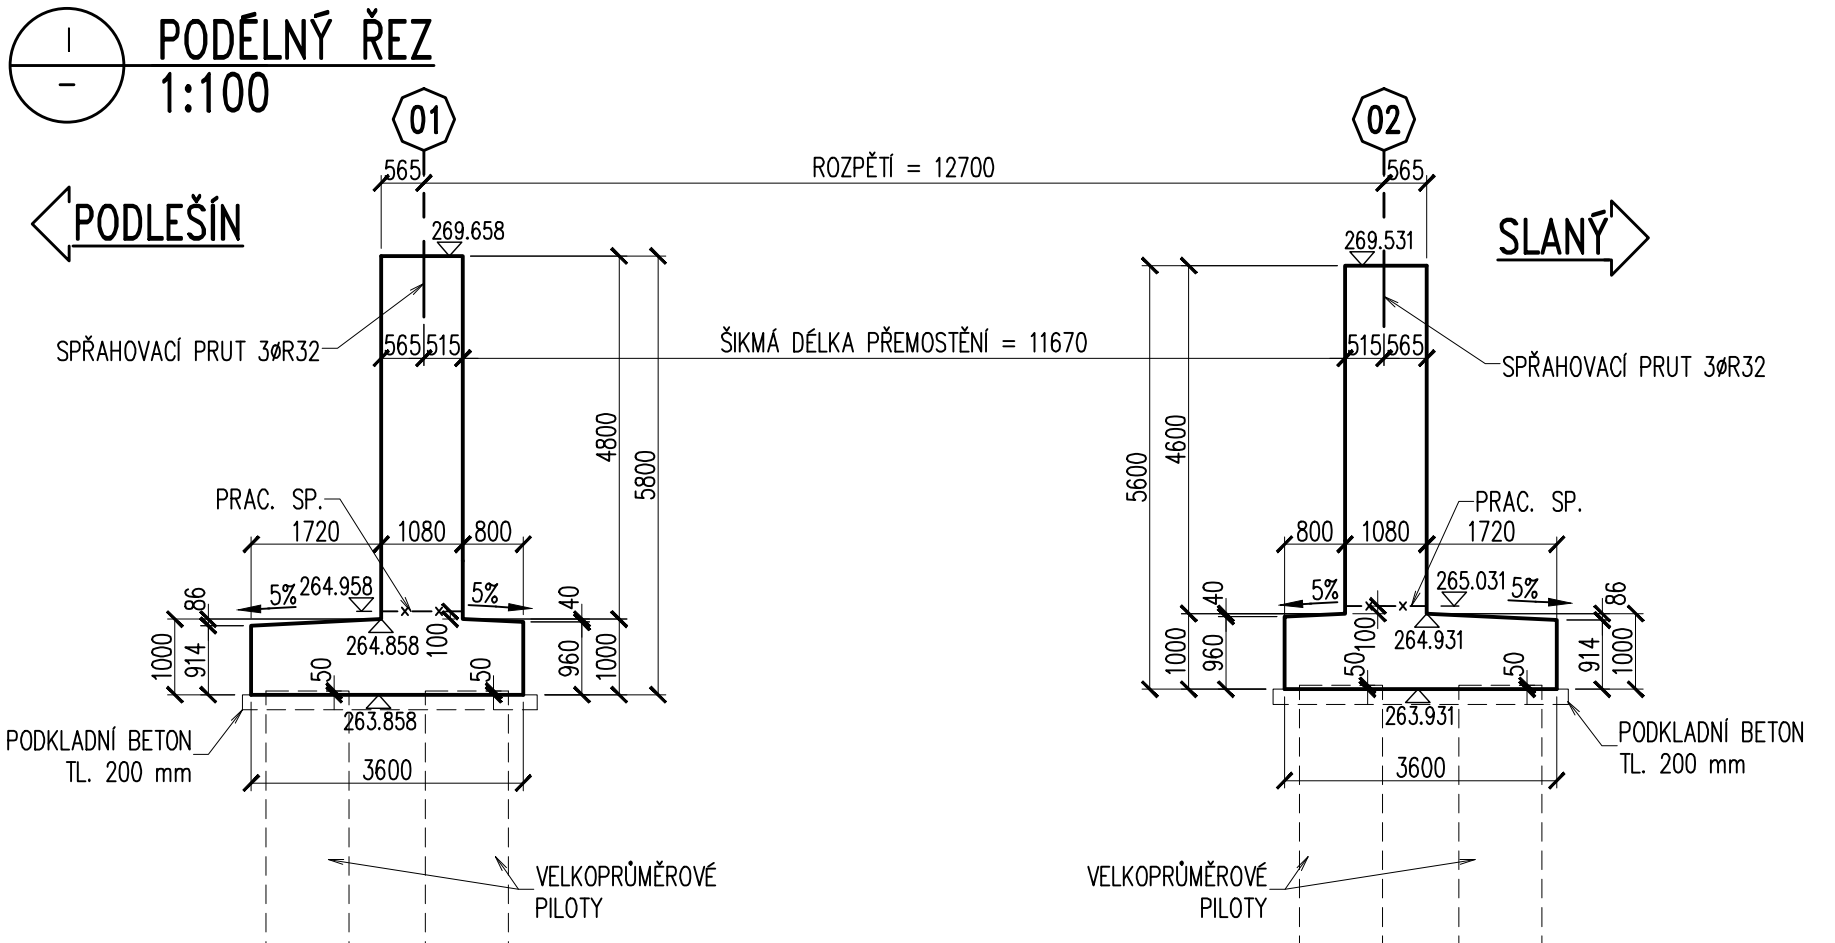

BETON DLE ČSN ČSN P 73 2404:  
C30/37 – XF4, XD3 – CI 0,2 – Dmax 22 – S3  
–MAX. PRŮSAK 20 mm PODLE ČSN EN 12390–8  
VÝZTUŽ B500B dle ČSN EN 42 0139  
10505.9 (R) dle ČSN EN 41 0505  
KRYTÍ MINIMÁLNÍ 45 mm  
KRYTÍ JMENOVITÉ 55 mm  
OBJEM BETONU: 65 (01) + 66 (02) = 131 m³  
POZNÁMKY:  
1. VŠECHNY VIDITELNÉ HRANY A PRACOVNÍ SPÁRY BUDOU ZKOSENY TROJÚHELNÍKOVOU LIŠTOU 20/20 mm VLOŽENOU DO BEDNĚNÍ.  
2. PŘESNOST VYTÝČENÍ DLE ČSN 73 0420–1, ČSN 73 0420–2.  
3. VYTÝČENÍ BUDE PŘEVEDENO Z BODŮ PLATNÉ A OVĚŘENÉ VYTÝČOVACÍ SÍTĚ.  
4. VÝVODY PRO MĚŘENÍ BLUDNÝCH PROUDŮ VIZ VÝZTUŽ.

Ministerstvo dopravy Státní fond dopravní infrastruktury			
Razítko oprávněné osoby:			
Podpis: Datum:			
Revize:	Datum:	Popis:	Kontroloval:
Stavebník/Investor:	Správa železnic, státní organizace		
Adresa:	Dlážděná 1003/7, 110 00 Praha 1		
Zástupce investora:	Stavební správa západ		
Adresa:	Sokolovská 1955/278, 190 00 Praha 9		
Zhotovitel stavby:	TOP CON SERVIS s.r.o.		
Adresa:	Ke Stírce 1824/56, 182 00 Praha 8		
Kontakt:	T: 284 021 740 E: topcon@topcon.cz		
Zhotovitel objektu:	TOP CON SERVIS s.r.o.		
Adresa:	Ke Stírce 1824/56, 182 00 Praha 8		
Kontakt:	T: 284 021 740 E: topcon@topcon.cz		
Hlavní projektant (HIP):	Specialista:	Odpovědný projektant:	Zpracovatel:
Ing. Libor Marek	Ing. Libor Marek	Ing. Jiří Šilínek	Ing. Jiří Šilínek
Název stavby/akce:	Rekonstrukce mostu v km 53,910 na trati Podlešín - Slaný		Označení (S-kód): S632100082 Označení zhotovitele: 103-20
Název části:	Dokumentace objektů		Označení části: D, 2.1.4
Název objektu:	Most v km 53,910		Označení objektu/komplexu: SO 20-01
Název přílohy:	ŽB opěry - tvar		Číslo přílohy: 2 081
Název dílčí části přílohy:			Paré:
Kraj:	Katastrální území:	TUDU:	
Středočeský	Slaný [749362]	0693	
Stupeň dokumentace:	Datum zpracování:	Formáty:	Měřítko:
DUSP+PDPS	10/2021	6A4	1:100, 1:50
S-kód: 514321101010182 - D U S P - D 1213104 - S 0101021013 - X X - 2 - 10181 - 10101			
(Prostor pro další informace)			