


VZOROVÝ ŘEZ ULOŽENÍ POTRUBÍ
VODOVODU
LITINA DN150
Měřítko 1 : 20

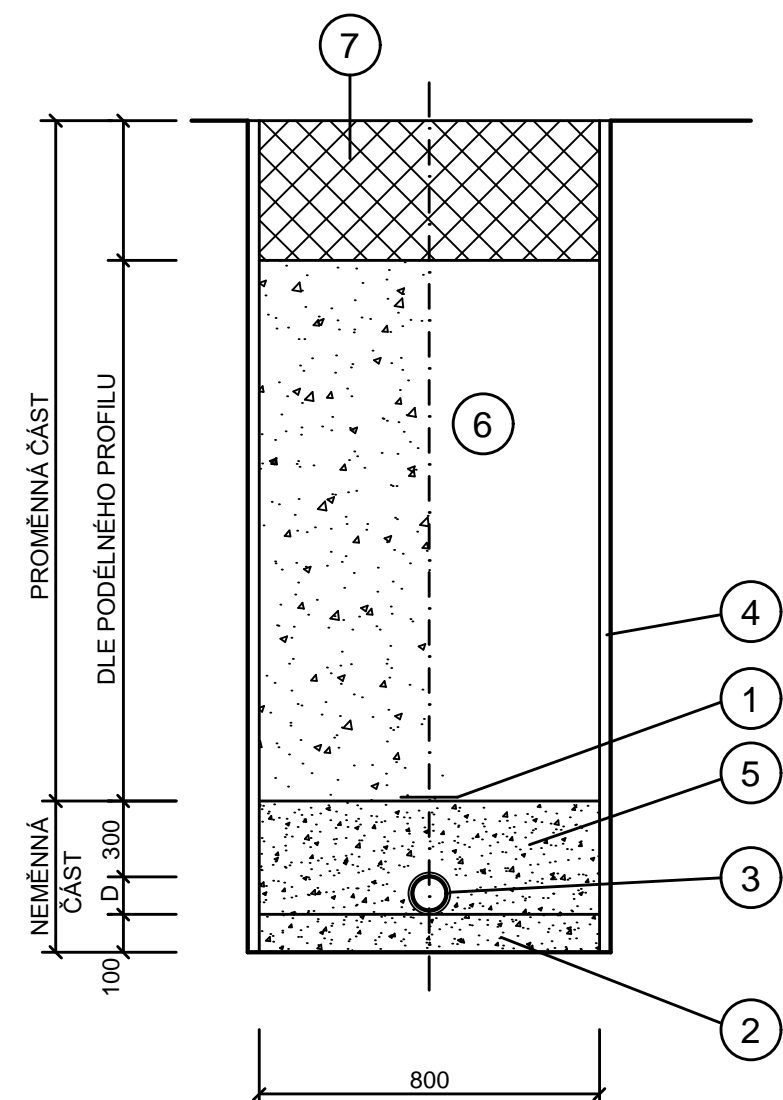

LEGENDA:

č.	OZNAČENÍ POLOŽKY
1.	SIGNALIZAČNÍ FÓLIE POLOŽENÁ NA VRCHOL OBSYPU TROUBY
2.	ZHUTNĚNÝ PODSYP POTRUBÍ TL. 100 mm ZE ŠTĚRKOPÍSKU S MAX. VELIKOSTÍ ZRN 10 mm
3.	TROUBA LITINA
4.	PAŽENÍ RÝHY
5.	ZHUTNĚNÝ OBSYP POTRUBÍ ŠTĚRKOPÍSKEM S MAX VEL. ZRN 15 mm HUTNIT PO VRSTVÁCH
6.	ZÁSYP RÝHY ZEMINOU /V KOMUNIKACI ZHUTNĚNÝ/
7.	KONSTRUKCE VOZOVKY

Objednatel: TOP CON SERVIS, s.r.o. Ke Stírce 1824/56, 182 00 Praha 8	PROJEKTANT	Ing. Pavel Čuba
	VYPRACOVAL	Ing. Pavel Čuba
Stavba: REKONSTRUKCE MOSTU V KM 53,910 NA TRATI PODLEŠÍN–SLANÝ	STUPEŇ	DUSP+PDPS
	Č.ZAKÁZKY	03/2021
	DATUM	10/2021
Příloha: SO 31-01 - PŘELOŽKA VODOVODU VZOROVÝ ŘEZ ULOŽENÍ POTRUBÍ	MĚŘÍTKO	1:20
	Č.PŘÍLOHY	4