Údaje z Katastru nemovitostí									Dočasný zábor	Trvalý zábor	
									KN	Celkem	
Parcelní číslo KN	K.Ú.	Č. LV	Vlastnické právo	Podíl	Právo hospodařit s majetkem státu	Adresa	Druh pozemku	Využití pozemku	ZPF (m²)	Nezemědělská půda (m²)	Nezemědělská (m²)	POZN.
POZEMKY TRVALÉ DOTČENÉ STAVBOU												
421/17 728/1	Kvíc Slaný	388 388	Česká republika	-	SŽ, s.o.	Dlážděná 1003/7, Praha 1, Nové Město, 110 00	ostatní plocha	dráha	-		-	OBĚ STAVBY DOHROMADY
DOČASNÉ ZÁBORY: Rekonstrukce mostu v km 53.910 na trati Podlešín - Slaný												
584/1	Kvíc	2249	Středočeský kraj	-	Krajská správa a údržba silnic Středočeského kraje, příspěvková organizace	Zborovská 81/11, Smíchov, 15000 Praha 5	ostatní plocha	silnice	-	213		
478/2	Slaný	10001	Město Slaný	-	-	Velvarská 136/1, 27401 Slaný	zeleň	ostatní plocha		58		
600/4	Slaný	10001					ostatní plocha	silnice		17		
600/2	Slaný	10001					ostatní plocha	silnice		138		
600/3	Slaný	10001					ostatní plocha	silnice	-	52	-	
584/4	Kvíc	10001					ostatní plocha	silnice		63		
584/6	Kvíc	10001					ostatní plocha	silnice		43		
CELKEM:										**371**		
DOČASNÉ ZÁBORY: Rekonstrukce mostu v km 53.161 na trati Podlešín - Slaný												
378/9	Slaný	10001	Město Slaný	-	-	Velvarská 136/1, 27401 Slaný	ostatní plocha	zeleň		92		
478/3	Slaný	10001					zahrada	zahrada		208		
478/4	Slaný	10001					ostatní plocha	neplodná půda		253		
CELKEM:										**553**		

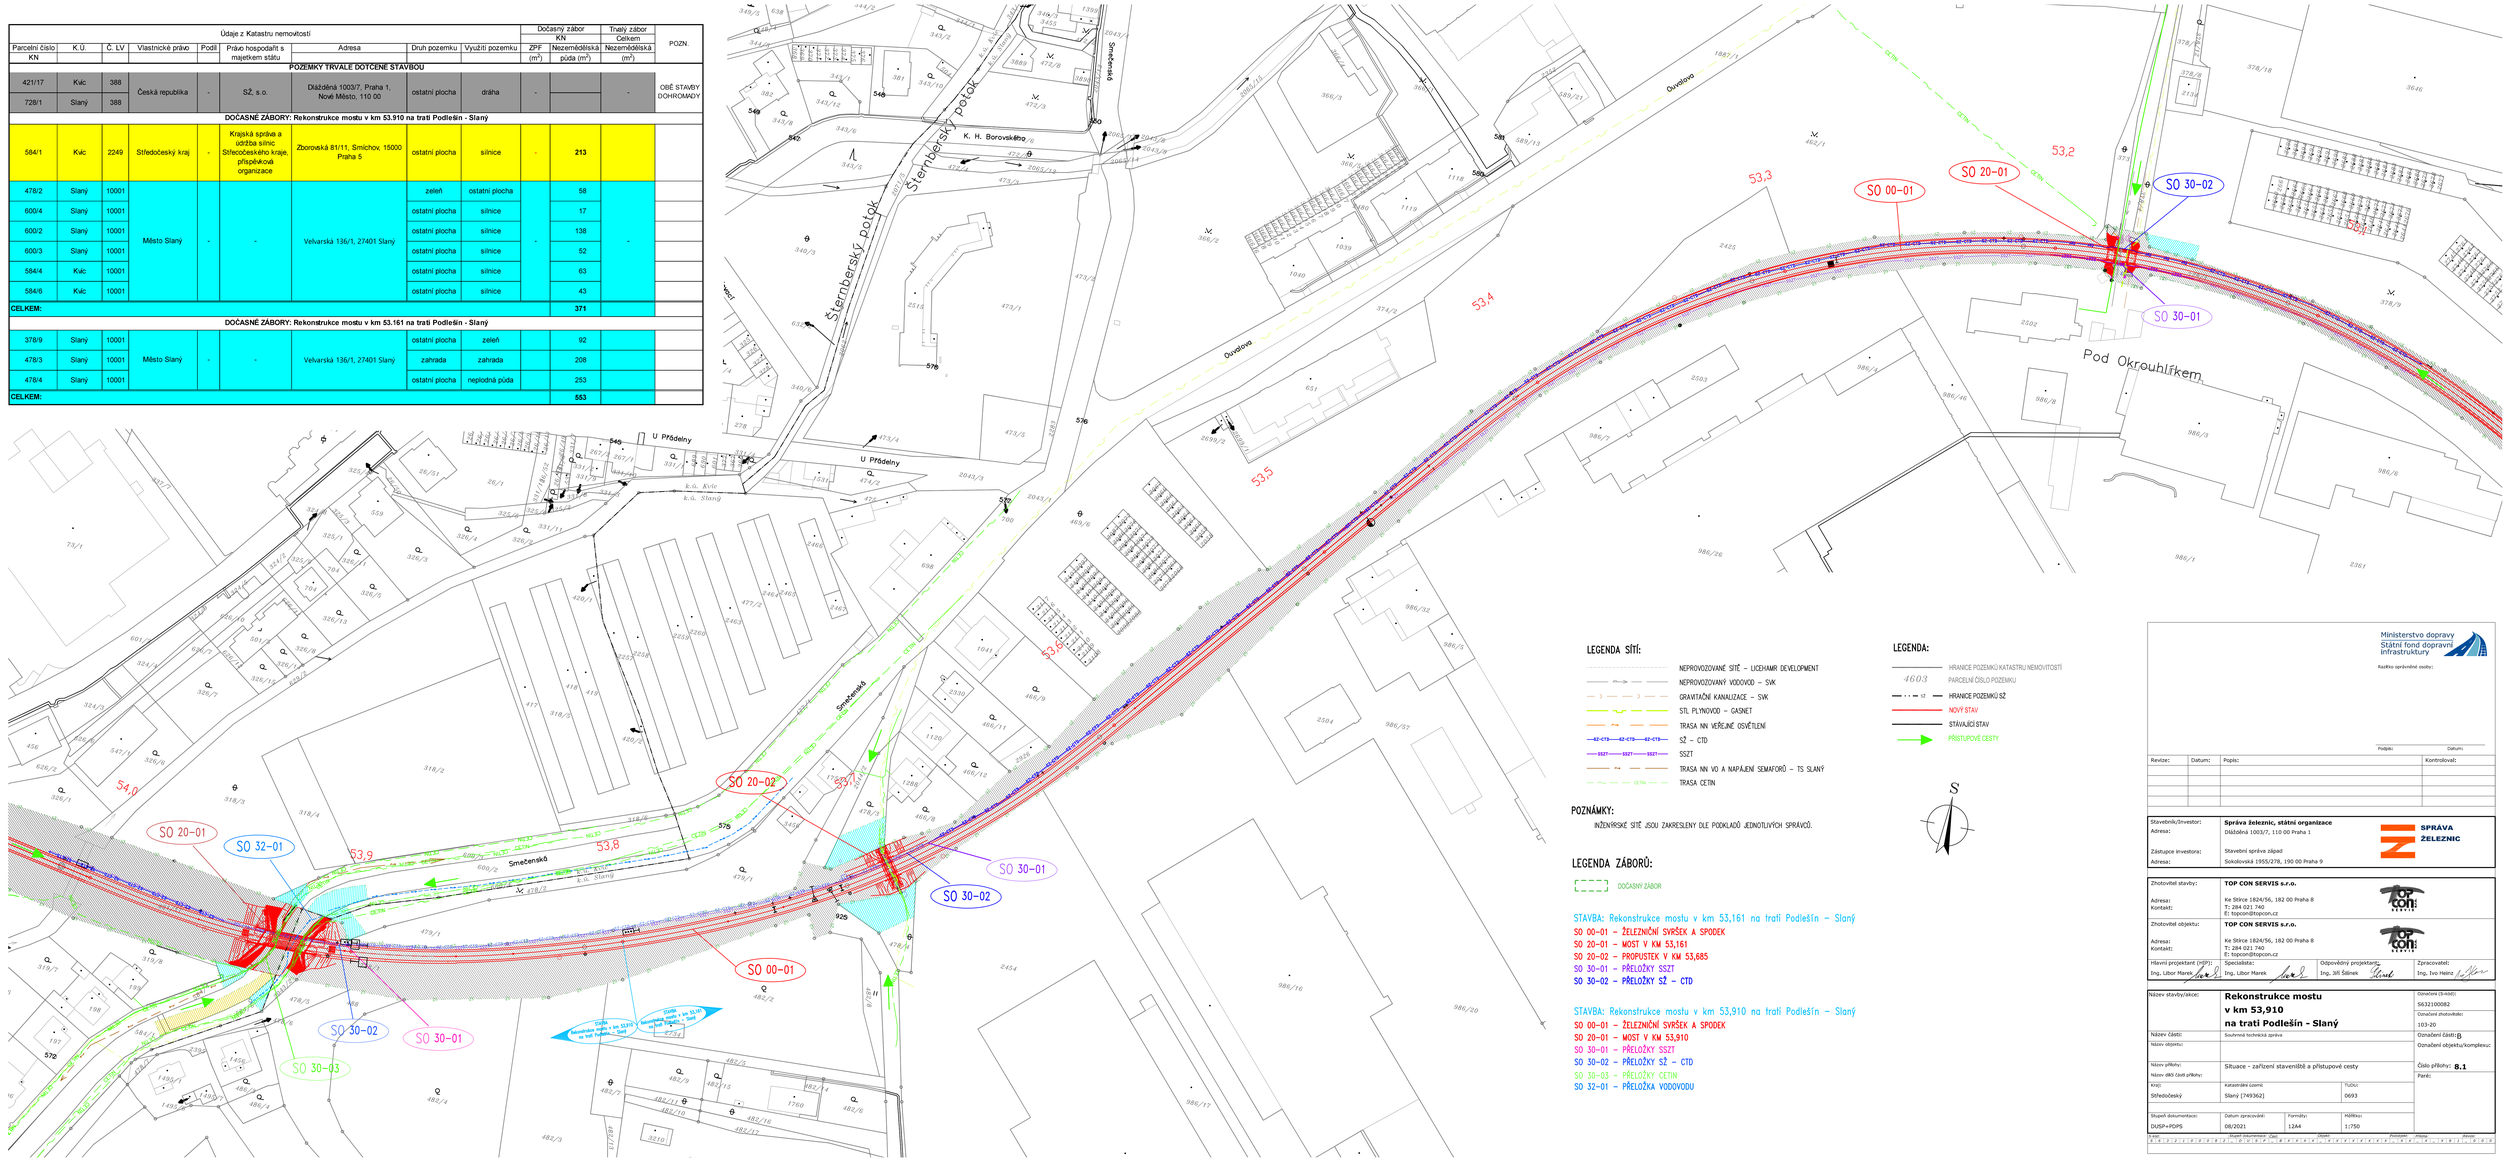

LEGENDA SÍTÍ:

- NEPROVZDUŠNĚNÉ SÍTĚ – LICEHAMR DEVELOPMENT
- NEPROVZDUŠNĚNÝ VODOVOD – SVK
- GRAVITAČNÍ KANALIZACE – SVK
- STL PLYNOVOD – GASNET
- TRASA NN VEŘEJNÉ OSVĚTLENÍ
- SŽ – CTD
- SSZT
- TRASA NN VO A NAPÁJENÍ SEMAFORŮ – TS SLANÝ
- TRASA ČETIN

POZNÁMKY:

INŽENÝRSKÉ SÍTĚ JSOU ZAKRESLENY DLE PODKLADŮ JEDNOTLIVÝCH SPRÁVCŮ.

LEGENDA ZÁBORŮ:

- DOČASNÝ ZÁBOR

STAVBA: Rekonstrukce mostu v km 53,161 na trati Podlešín – Slaný
SO 00-01 – ŽELEZNIČNÍ SVRŠEK A SPODEK
SO 20-01 – MOST V KM 53,161
SO 20-02 – PROPUSTEK V KM 53,685
SO 30-01 – PŘELOŽKY SSZT
SO 30-02 – PŘELOŽKY SŽ – CTD

STAVBA: Rekonstrukce mostu v km 53,910 na trati Podlešín – Slaný
SO 00-01 – ŽELEZNIČNÍ SVRŠEK A SPODEK
SO 20-01 – MOST V KM 53,910
SO 30-01 – PŘELOŽKY SSZT
SO 30-02 – PŘELOŽKY SŽ – CTD
SO 30-03 – PŘELOŽKY ČETIN
SO 32-01 – PŘELOŽKA VODOVODU

LEGENDA:

- HRANICE POZEMKŮ KATASTRU NEMOVITOSTÍ
- 4603 PARCELNÍ ČÍSLO POZEMKU
- HRANICE POZEMKŮ SŽ
- NOVÝ STAV
- STÁVAJÍCÍ STAV
- PŘÍSTUPOVÉ CESTY

S

Ministerstvo dopravy
Státní fond dopravní infrastruktury

Razítko oprávněné osoby:

Podpis: Datum:

Revize:	Datum:	Popis:	Kontroloval:

Stavebník/Investor:	**Správa železnic, státní organizace**
Adresa:	Dlážděná 1003/7, 110 00 Praha 1
Zástupce investora:	Stavební správa západ
Adresa:	Sokolovská 1955/278, 190 00 Praha 9

SPRÁVA ŽELEZNIC

Zhotovitel stavby:	**TOP CON SERVIS s.r.o.**
Adresa:	Ke Stírce 1824/56, 182 00 Praha 8
Kontakt:	T: 284 021 740 E: topcon@topcon.cz
Zhotovitel objektu:	**TOP CON SERVIS s.r.o.**
Adresa:	Ke Stírce 1824/56, 182 00 Praha 8
Kontakt:	T: 284 021 740 E: topcon@topcon.cz
Hlavní projektant (HIP):	Odpovědný projektant:
Ing. Libor Marek	Specialista: Ing. Libor Marek / Ing. Jiří Šilinek
Zpracovatel:	Ing. Ivo Heinz

Název stavby/akce:	**Rekonstrukce mostu v km 53,910 na trati Podlešín - Slaný**		Označení (S-ÚAD): 5632100082 Označení zhotovitele: 103-20
Název části:	Souhrnná technická zpráva		Označení části: B
Název objektu:			Označení objektu/komplexu:
Název přílohy:	Situace - zařízení staveniště a přístupové cesty		Číslo přílohy: **B.1**
Název dílčí části přílohy:			Pare:
Kraj:	Katastrálního území:	TUDU:	
Středočeský	Slaný [749362]	0693	
Stupeň dokumentace:	Datum zpracování:	Formát/y:	Měřítko:
DUSP+PDPS	08/2021	1;A4	1:750

0 10 20 