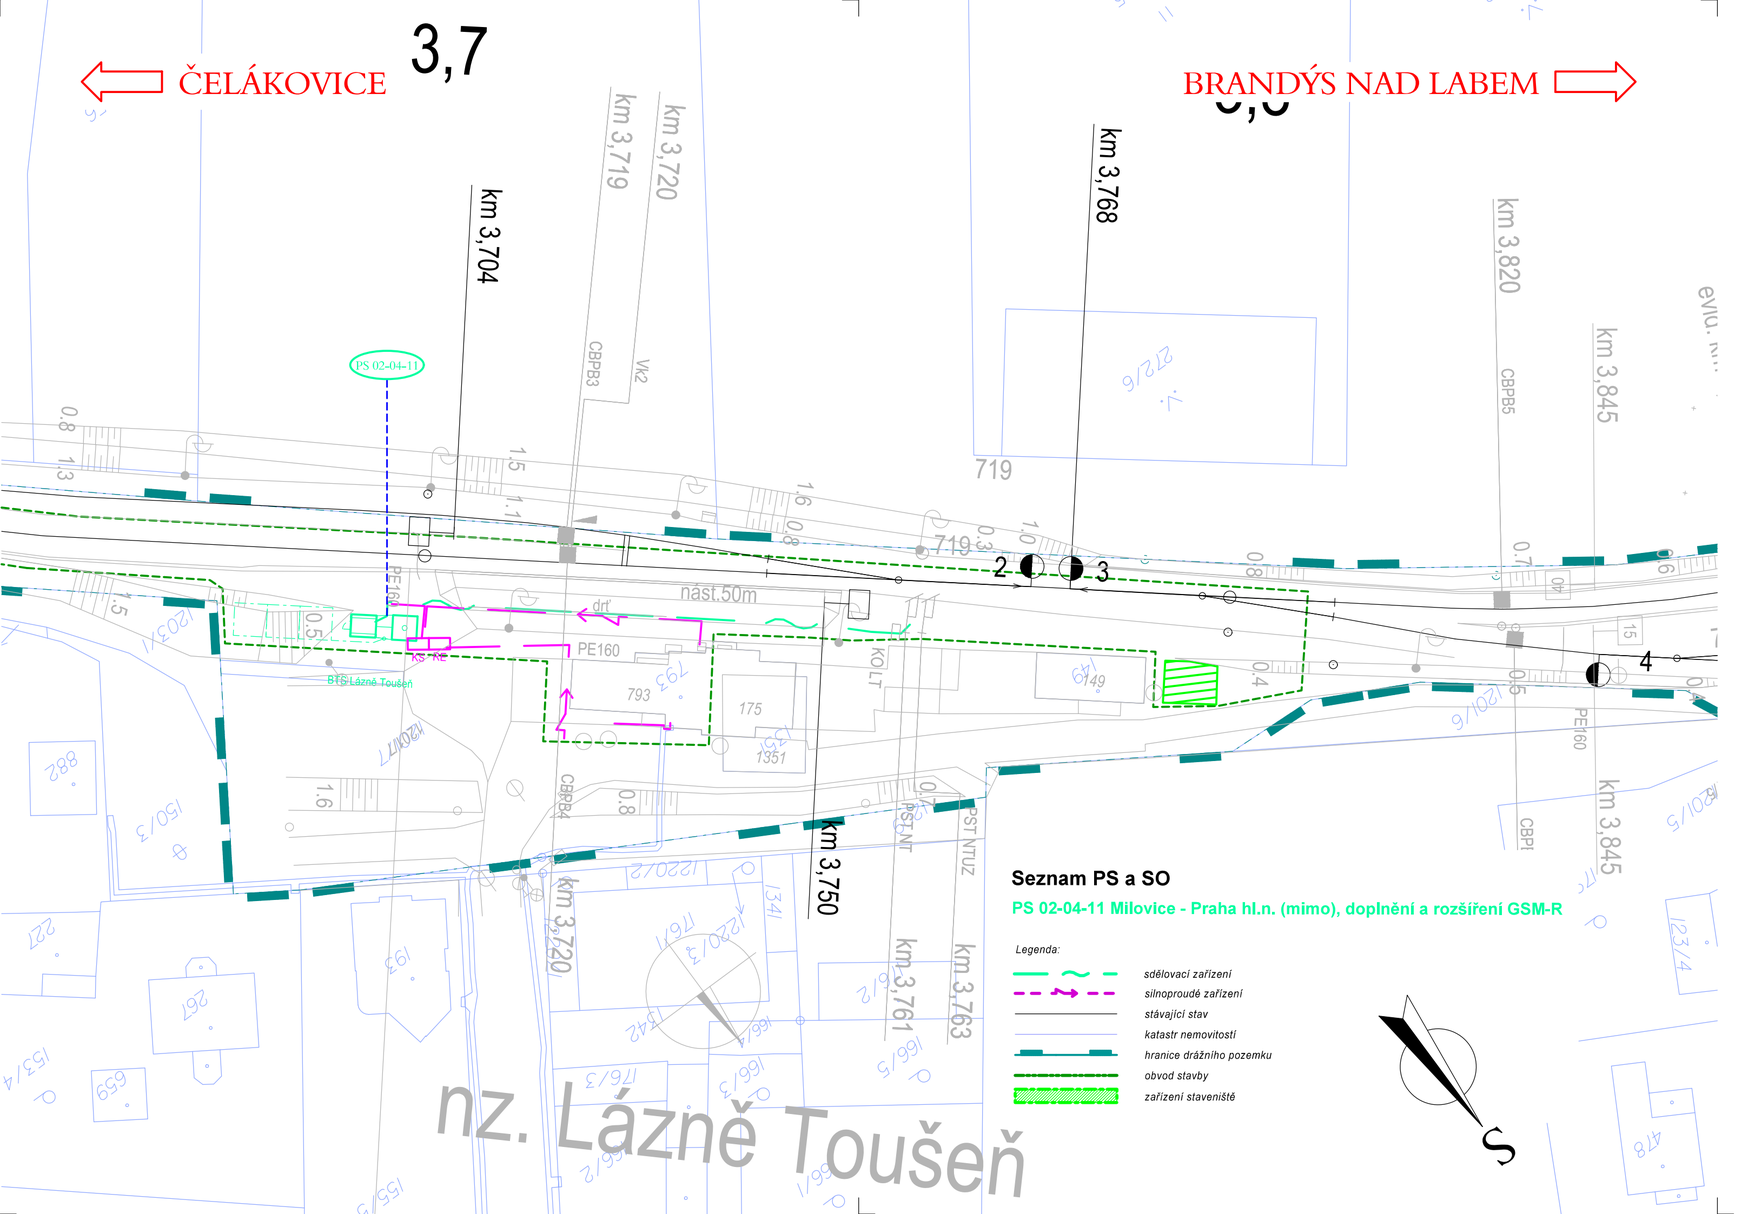

Seznam PS a SO

PS 02-04-11 Milovice - Praha hl.n. (mimo), doplnění a rozšíření GSM-R

Legenda:

- *sdělovací zařízení*
- *silnoproudé zařízení*
- *stávající stav*
- *katastr nemovitostí*
- *hranice drážního pozemku*
- *obvod stavby*
- *zařízení staveniště*

Orientační schéma:

Paré:

Razítko oprávněné osoby:

Podpis: Datum:

Revize:	Datum:	Popis:	Kontroloval:
000	02/2024	Definitivní odevzdání dokumentace	Ing. Martin Raibr

Stavebník / investor:	**Správa železnic, státní organizace**
Adresa:	Dlážděná 1003/7, 110 00 Praha 1
Zástupce investora:	Stavební správa západ
Adresa:	Ke Štvanici 656/3, 186000 Praha 8

Zhotovitel díla:	**SUDOP PRAHA a.s.**		
Adresa:	Olšanská 1a, 130 00 Praha 3		
Kontakt:	T: +420 267 094 111 E: praha@sudop.cz		
Zhotovitel části / objektu:	**SUDOP PRAHA a.s.**		
Adresa:	Olšanská 1a, 130 00 Praha 3		
Kontakt:	T: +420 267 094 111 E: praha@sudop.cz		
Hlavní projektant (HIP):	Ing. Martin Raibr	Specialista:	Ing. Martin Raibr

Název stavby / akce:	**ETCS Milovice - Praha hl.n. (mimo)**		Označení (S-kód): **S632000047**
			Zakázka: **23-086-208**
Název části:	Katastrální situační výkres		Označení části: **C.2**
Název objektu:	-		Číslo objektu / komplexu: **-**
Název přílohy:	-		Číslo přílohy: **2 . 004**
Název dílčí části přílohy:	-		
Odpovědný projektant:	Zpracovatel přílohy:	Měřítko: 1 : 500	Stupeň dokumentace: DUSP
Ing. Martin Raibr	Blanka Buldrová	Formáty: 3xA4	
Kraj:	Katastrální území:	TUDU:	Smluvní datum zpracování: 29.02.2024
Hl. m. Praha, Středočeský	viz. TZ	viz.TZ	

S-kód:	Stupeň dokumentace:	Část:	Objekt:	Podobjekt:	Příloha:	Revize:
S632000047	DUSP	C2####	########	###	2_004	000

DOKUMENT LZE UŽÍVAT POUZE VE SMYSLU PŘÍSLUŠNÉ SMLOUVY O DÍLO, ŽÁDNÁ JEHO ČÁST NEMŮŽE BÝT DLE ZÁKONA č.121/2000 Sb, KOPÍROVÁNA NEBO JINÝM ZPŮSOBEM ROZŠIŘOVÁNA BEZ SOUHLASU SUDOP PRAHA a.s.