TABULKA VÝHYBEK

Číslo	Km	Druh	Žel. svršek	Poměr	Poloměr oblouku	Směr	Přest. ústr.	Druh pražce	Přestavník	Závěr	Snímač	Zámek	Tlač. prak. pol. přest.	Poznámka
1	4,078	J	UIC60	1:18,5	(1200) 756/2845,7	P	p	bet.	elmotor.	čelist.	SPA 23J, SPA 23Z		Jb. p	
2	4,141	J	UIC60	1:18,5	(1200) 756/2845,7	L	l	bet.	elmotor.	čelist.	SPA 23J, SPA 23Z		Jb. l	
3	4,339	J	UIC60	1:18,5	(1200) 756/2845,7	L	p	bet.	elmotor.	čelist.	SPA 23Z		Jb. p	
4	4,497	J	UIC60	1:18,5	(1200) 756/2845,7	P	l	bet.	elmotor.	čelist.	SPA 23J, SPA 23Z		Jb. l	
5	4,499	J	UIC60	1:18,5	(1200) 756/2845,7	P	p	bet.	elmotor.	čelist.	SPA 23J		Jb. p	
6	4,689	J	T	4"		L	l	dřev.	elmotor.	hák.				stávající výhybka

TABULKA POČÍTAČŮ NÁPRAV

Úsek	Snímače	Umístění
5021	PB1,PB2	SÚ - Praha-Libeň

TABULKA RYCHLOSTÍ

na/z koleje	Rozhodná výhybky	Rychlost od/do Praha-Masarykovo nádraží	Rychlost od/do Praha hlavní nádraží
301/301	-	-	80 km/h
301/501	-	-	80 km/h
301/502	-	-	80 km/h
302/301	-	-	80 km/h
302/302	-	-	80 km/h
302/502	-	-	80 km/h
401/302	-	80 km/h	-
402/301	-	80 km/h	-
402/501	-	80 km/h	-
402/502	-	80 km/h	-

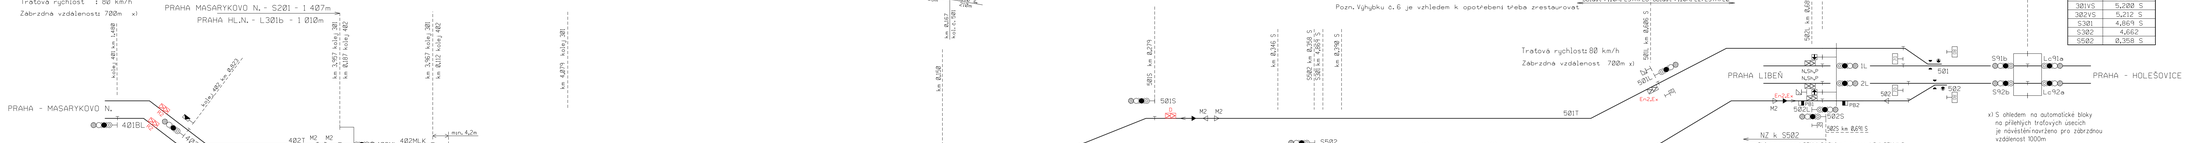

TABULKA RYCHLOSTÍ

na/z koleje	Rozhodná výhybky	Rychlost od/do Praha - Holešovice	Rychlost od/do Praha-Vysočany
301/301	-	-	80 km/h
301/501	-	80 km/h	-
301/502	-	80 km/h	-
302/301	-	-	80 km/h
302/302	-	-	80 km/h
302/502	-	80 km/h	-
401/302	-	-	80 km/h
402/301	-	-	80 km/h
402/501	-	80 km/h	-
402/502	-	80 km/h	-

TABULKA NÁVĚSTIDEL

Nazev	Poloha v km
402ML	0,187
301L	3,957
302L	4,158
401ML	0,412
501S	0,279
502S	0,691 S
301VS	5,200 S
302VS	5,212 S
S301	4,669 S
S302	4,662
S502	0,358 S

Orientační schéma:

Razítko oprávněné osoby:

Podpis: Datum:

Revize:	Datum:	Popis:	Kontrolovал:
000	02/2024	Definitivní odevzdání dokumentace	Ing. Martin Rašín
-	-	-	-
-	-	-	-
-	-	-	-

Stavebník / investor:	**Správa železnic, státní organizace**
Adresa:	Dlážděná 1003/7, 110 00 Praha 1
Zástupce investora:	Stavební správa západ
Adresa:	Na Švancmberku 699/3, 186 00 Praha 8

Zhotovitel díla:	**SUDOP PRAHA a.s.**
Adresa:	Olšanská 1a, 130 00 Praha 3
Kontakt:	T: +420 267 094 111 E: praha@sudop.cz
Zhotovitel části / objektu:	**SUDOP PRAHA a.s.**
Adresa:	Olšanská 1a, 130 00 Praha 3
Kontakt:	T: +420 267 094 111 E: praha@sudop.cz
Hlavní projektant (HIP):	Ing. Martin Rašín
	Specialista:

Název stavby / akce:	**ETCS Milovice - Praha hl.n. (mimo)**
Název části:	Bělicy
Název objektu:	**Milovice - Praha hl.n., balízy ETCS**
Název přílohy:	Situační schéma Odbočka Balabenka
Název dílčí části přílohy:	

Označení (5-kód):	**S63200047**		
Zakázka:	**23-066-250**		
Označení části:	**D 0.1**		
Číslo objektu / komplexu:	**PS 01-04-01**		
Číslo přílohy:	**2 . 0224**		
Stupeň dokumentace:			
Odpovědný projektant:	Zpracovatel přílohy:	Měřítko:	
Ing. Martin Rašín	Jiří Jakubec	Formáty:	7x A4
Kraj:	Katastrální území:	TUDU:	
M. ob. Praha, Středočeský	ob. 12	ob. 12	29.02.2024

5 8 3 2 0 0 8 4 7 0 0 5 0 1 # # 0 5 0 1 # # 3 0 3 1 0 4 0 1 # # 2 0 2 4 0 5 0 5

COPYRIGHT JE UŽIVATELEM PŘEDMĚTNÉHO DÍLA OMEZEN NA DOBU TRVÁNÍ SMLOUVY O DÍLO, ZÁVISLÉ NA ÚČELU TÉTO SMLOUVY, A JE ZAKÁZÁNO JE UŽÍVAT NEBO ZPŘÍSTUPŇOVAT TŘETÍM OSOBÁM BEZ PÍSEMNÉHO SOUHLASU SUDOP PRAHA a.s.