



ETCS Milovice - Praha hl. n. (mimo)

PRAHA PERNEROVA, UMÍSTĚNÍ PŘENOSOVÉHO SYSTÉMU

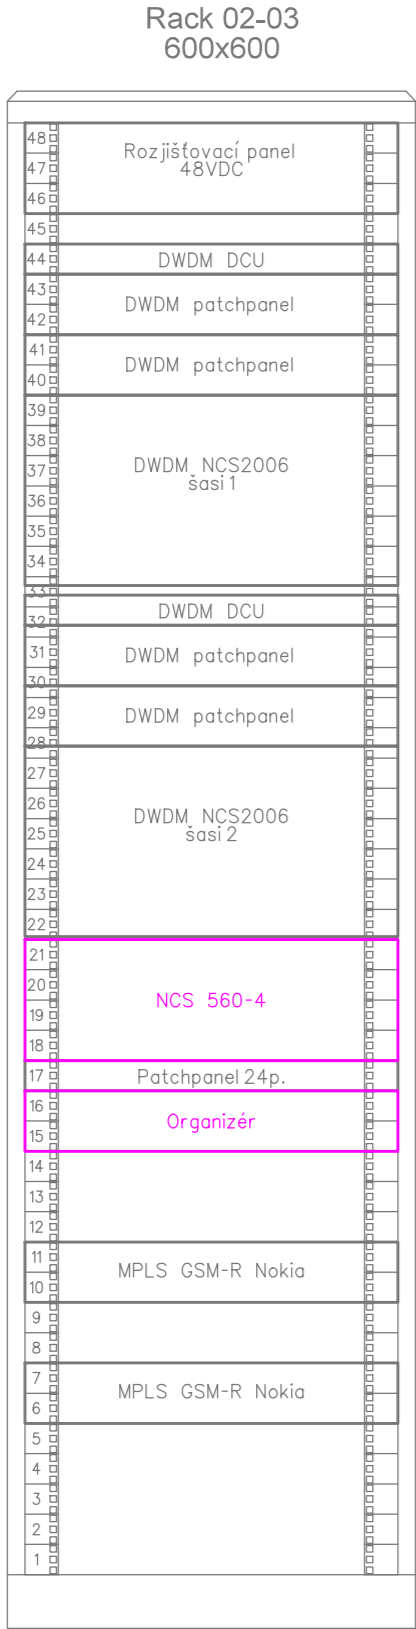

Doplnění SFP, konfigurace

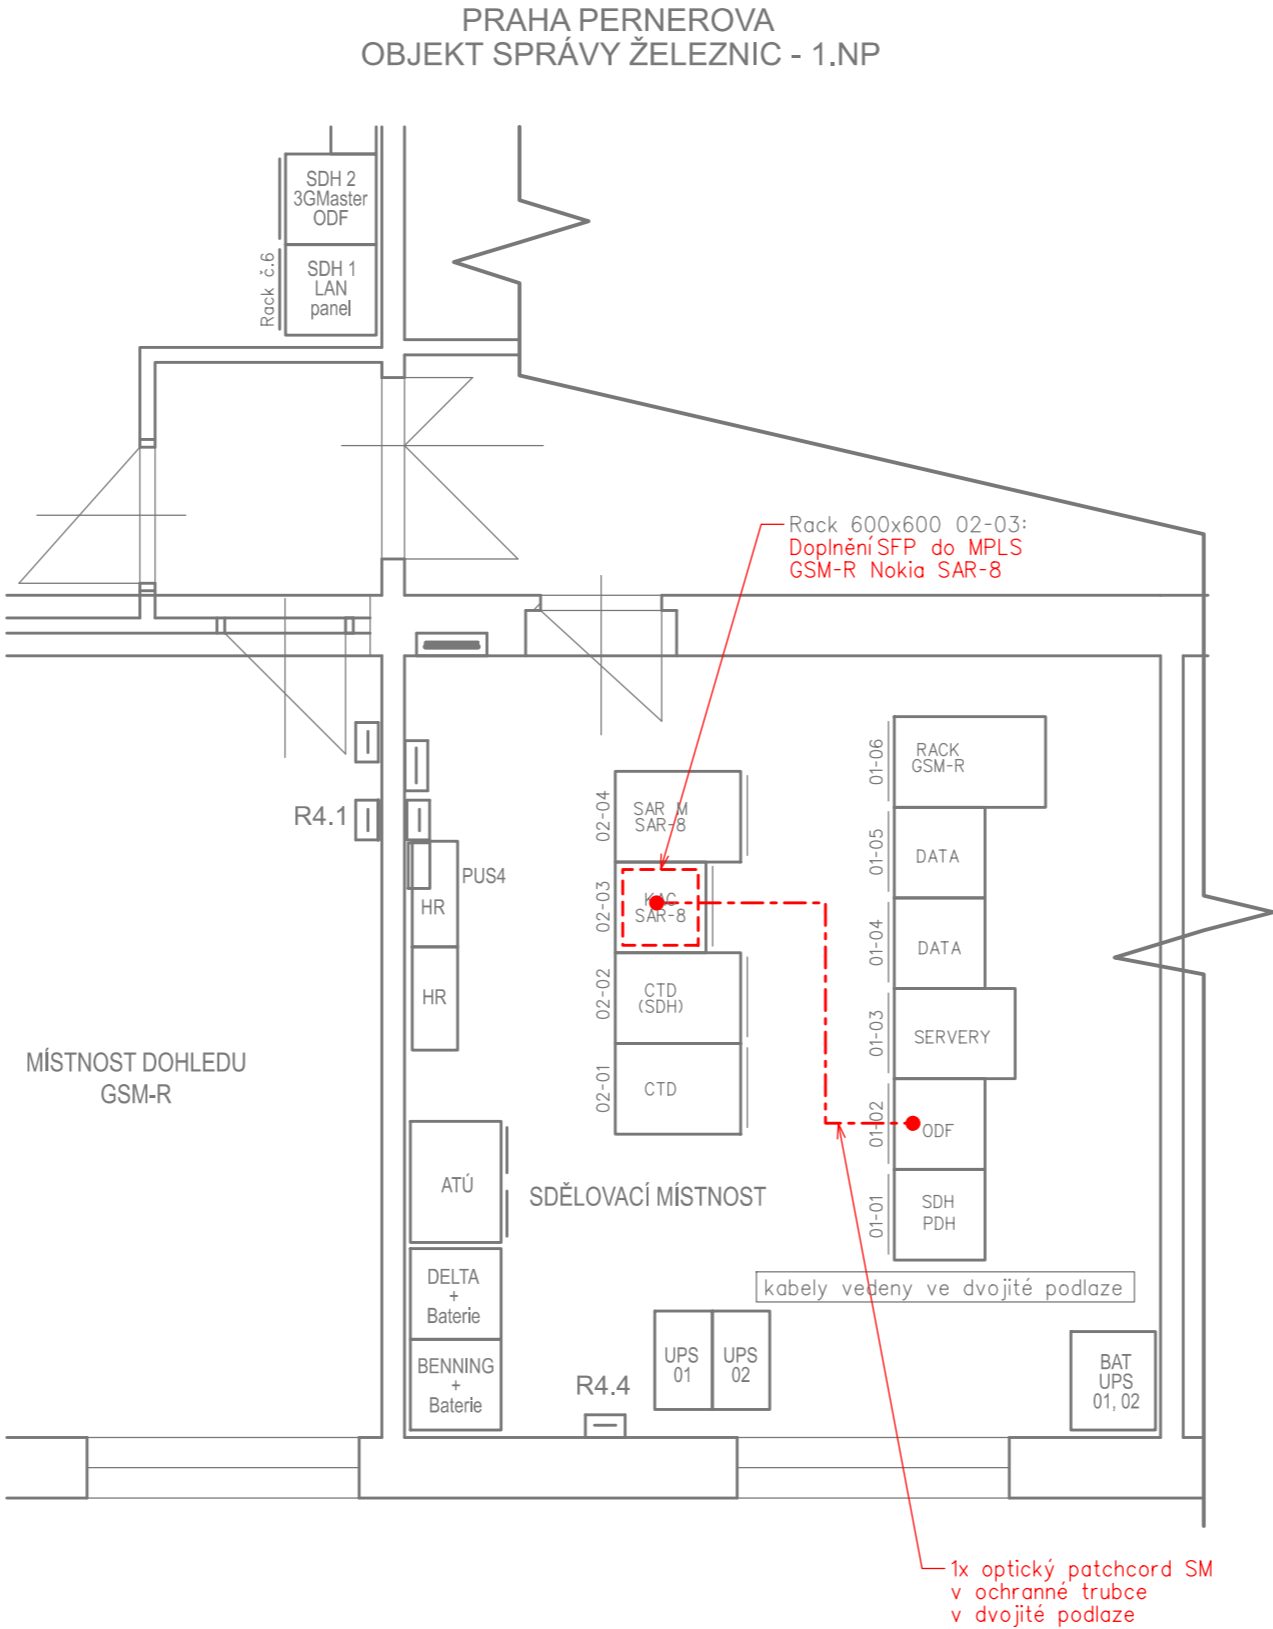

VYSVĚTLIVKY:

- Zařízení stávající
- Zařízení propojení/budovaná v rámci tohoto PS
- Zařízení propojení/budovaná v rámci jiných PS
- Zařízení propojení/budovaná v souvisejících stavbách

Orientační schéma:

Paré:



Razítko oprávněné osoby:

Podpis:

Datum:

Revize:	Datum:	Popis:	Kontroloval:
000	02/2024	Definitivní odevzdání dokumentace	Ing. Martin Štřof

<b>Stavebník / investor:</b>	<b>Správa železnic, státní organizace</b>	
Adresa:	Dlážděná 1003/7, 110 00 Praha 1	
Zástupce investora:	Stavební správa západ	
Adresa:	Ke Štvanici 656/3, 186 00 Praha 8	

<b>Zhotovitel díla:</b>	<b>SUDOP PRAHA a.s.</b>	
Adresa:	Olšanská 2643/1a, 130 00 Praha 3	
Kontakt:	T: +420 267 094 111 E: praha@sudop.cz	
<b>Zhotovitel části / objektu:</b>	<b>SUDOP PRAHA a.s.</b>	
Adresa:	Olšanská 2643/1a, 130 00 Praha 3	
Kontakt:	T: +420 267 094 111 E: praha@sudop.cz	
Hlavní projektant (HIP):	Ing. Martin Raibr	Specialista: Ing. Martin Štřof

<b>Název stavby / akce:</b>	<b>ETCS Milovice - Praha hl. n. (mimo)</b>	Označení (S-kód): <b>S632000047</b>
		Zakázka: <b>23-086.208</b>
Název části:	Železniční sdělovací zařízení	Označení části: <b>D.2.1</b>
Název objektu:	<b>Milovice – Praha hl. n. (mimo), přenosový systém GSM-R</b>	Číslo objektu / komplexu: <b>PS 02-04-01</b>
Název přílohy:		Číslo přílohy:
Název dílčí části přílohy:		.
Odpovědný projektant:	Zpracovatel přílohy: Ing. Pavel Víšek	Měřítko: Formáty:
Ing. Pavel Víšek		
Kraj:	Katastrální území: viz. TZ	TUDU: viz. TZ
HL. m. Praha, Středočeský		
Smluvní datum zpracování:		29.02.2024

S-kód:	Stupeň dokumentace:	Část:	Objekt:	Podoblast:	Příloha:	Revize:
S632000047	DSPX	D21XX	PS020401	XX	2	312