
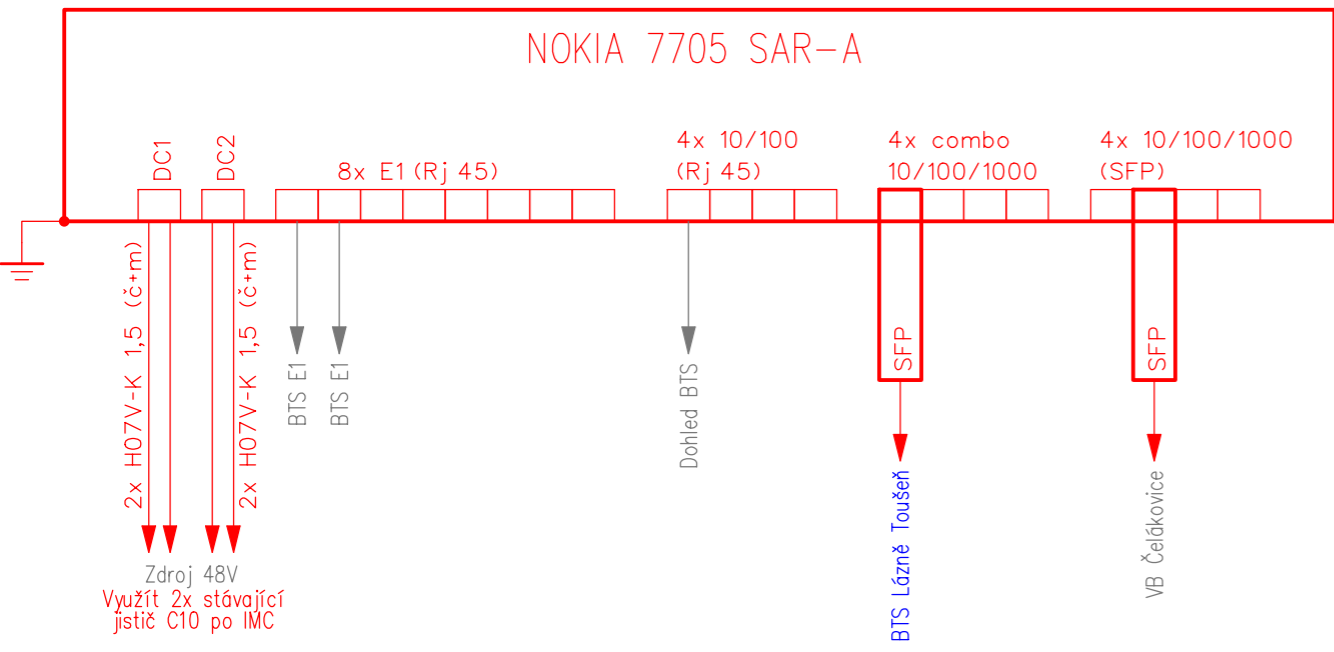


Milovice – Praha hl. n. (mimo), přenosový systém GSM-R

BTS ČELÁKOVICE, SCHÉMA PŘENOSOVÉHO SYSTÉMU

NAVRHOVANÝ STAV  
BTS ČELÁKOVICE

PŘENOSOVÝ SYSTÉM PRO GSM-R

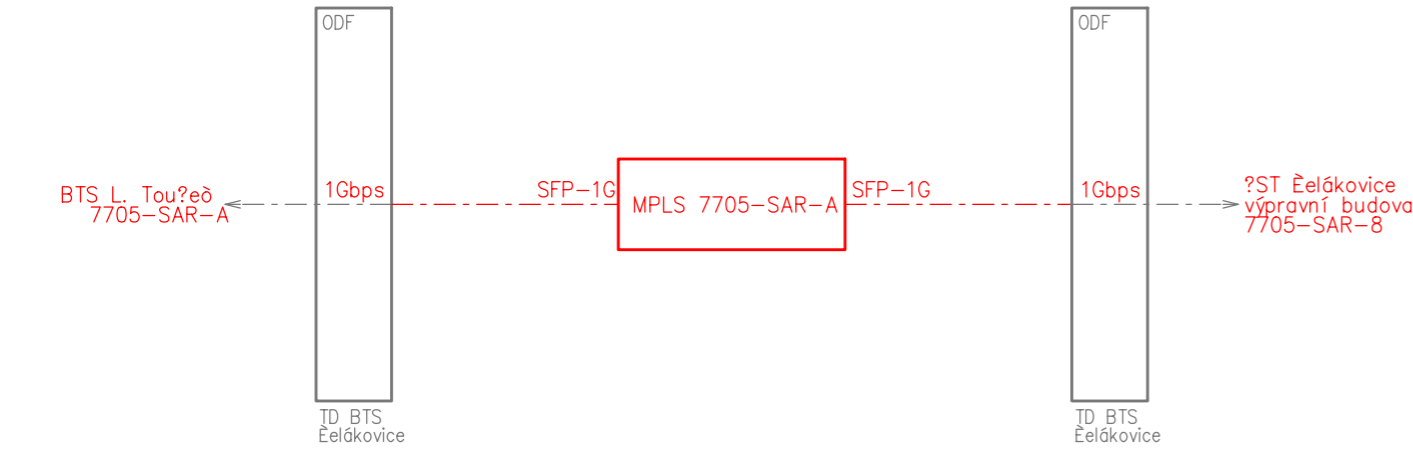

VÝSVĚTLIVKY:

- Zařízení stávající
- Zařízení a propojení budovaná v rámci tohoto PS

Paré:

Orientační schéma:



Razítko oprávněné osoby:

Podpis:

Datum:

Revize:	Datum:	Popis:	Kontroloval:
000	02/2024	Definitivní odevzdání dokumentace	Ing. Martin Štrof

<b>Stavebník / investor:</b>	<b>Správa železnic, státní organizace</b>	
Adresa:	Dlážděná 1003/7, 110 00 Praha 1	
Zástupce investora:	Stavební správa západ	
Adresa:	Ke Štvanici 656/3, 186 00 Praha 8	

<b>Zhotovitel díla:</b>	<b>SUDOP PRAHA a.s.</b>	
Adresa:	Olšanská 2643/1a, 130 00 Praha 3	
Kontakt:	T: +420 267 094 111 E: praha@sudop.cz	
<b>Zhotovitel části / objektu:</b>	<b>SUDOP PRAHA a.s.</b>	
Adresa:	Olšanská 2643/1a, 130 00 Praha 3	
Kontakt:	T: +420 267 094 111 E: praha@sudop.cz	
<b>Hlavní projektant (HIP):</b>	Ing. Martin Raibr	<b>Specialista:</b> Ing. Martin Štrof

<b>Název stavby / akce:</b>	<b>ETCS Milovice - Praha hl. n. (mimo)</b>	<b>Označení (S-kód):</b> S632000047
		<b>Zakázka:</b> 23-086.208
<b>Název části:</b>	Železniční sdělovací zařízení	<b>Označení části:</b> D.2.1
<b>Název objektu:</b>	Milovice – Praha hl. n. (mimo), přenosový systém GSM-R	<b>Číslo objektu / komplexu:</b> PS 02-04-01
<b>Název přílohy:</b>		<b>Číslo přílohy:</b> .
<b>Název dílčí části přílohy:</b>		
<b>Odpovědný projektant:</b> Ing. Pavel Víšek	<b>Zpracovatel přílohy:</b> Ing. Pavel Víšek	<b>Měřítko:</b> Formáty: DUSP
<b>Kraj:</b> Hl. m. Praha, Středočeský	<b>Katastrální území:</b> viz. TZ	<b>TUDU:</b> viz. TZ
<b>Smluvní datum zpracování:</b>		29.02.2024

S-kód:	Stupeň dokumentace:	Část:	Objekt:	Podobjekt:	Příloha:	Revize:
S 6 3 2 0 0 0 0 4 7	D S P X	D 2 1 X X	P S 0 2 0 4 0 1	X X	2 4 6 1	0 0 0