


BTS ŽST PRAHA-VYSOČANY

PŘEHLEDOVÉ SCHÉMA GSM-R

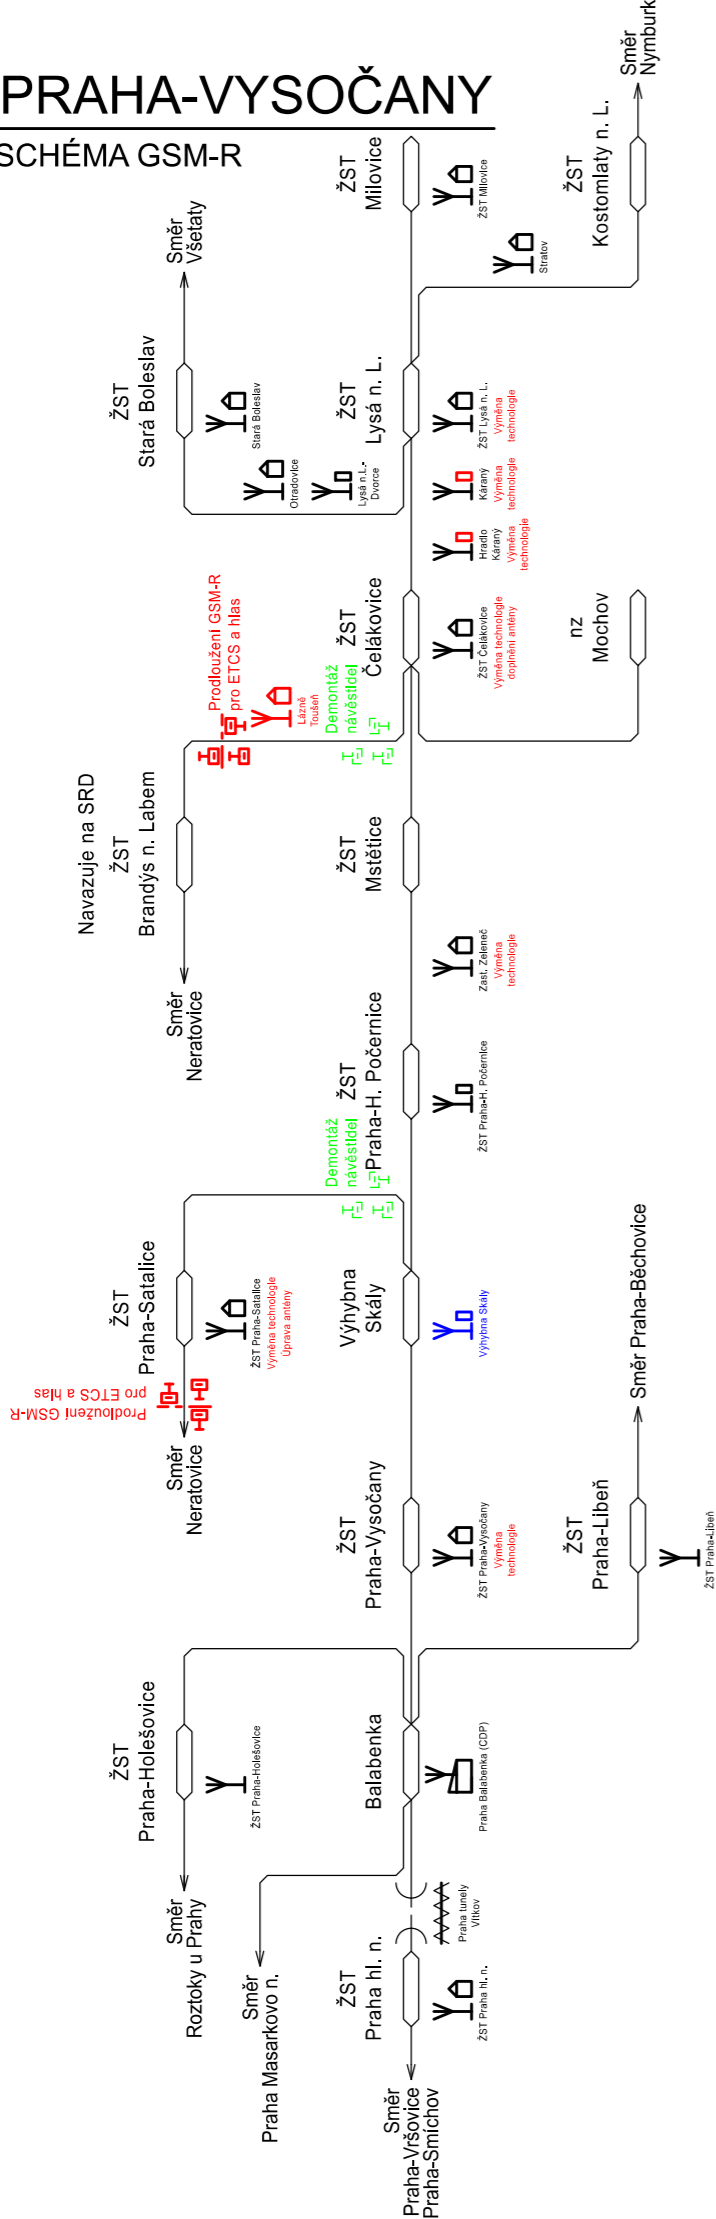

Legenda:

Dopravna

Stožár BTS

Technol. domek BTS

Venkovní skříň BTS

Vyzařovací kabel

Technologický objekt

Návěstidlo GSM-R/SRD

Řešeno tímto PS

Řešeno jiným PS



Orientační schéma:

Paré:

Razítko oprávněné osoby:

Revize:		Datum:		Popis:		Podpis:		Datum:	
000		02/2024		Definitivní odevzdání dokumentace				Kontroloval:	
								Ing. Martin Štrof	

Stavebník / investor:		Správa železnic, státní organizace			
Adresa:		Dlážděná 1003/7, 110 00 Praha 1			
Zástupce investora:		Stavební správa západ			
Adresa:		Ke Štvanici 656/3, 186 00 Praha 8			

Zhotovitel díla:		SUDOP PRAHA a.s.			
Adresa:		Olšanská 2643/1a, 130 00 Praha 3			
Kontakt:		T: +420 267 094 111 E: praha@sudop.cz			
Zhotovitel části / objektu:		SUDOP PRAHA a.s.			
Adresa:		Olšanská 2643/1a, 130 00 Praha 3			
Kontakt:		T: +420 267 094 111 E: praha@sudop.cz			
Hlavní projektant (HIP):		Ing. Martin Raibr		Specialista:	
				Ing. Martin Štrof	

Název stavby / akce:		ETCS Milovice - Praha hl. n. (mimo)		Označení (S-kód):		S632000047	
				Zakázka:		23-086.208	
Název části:		Železniční sdělovací zařízení		Označení části:		D.2.2	
Název objektu:		Milovice – Praha hl. n. (mimo), doplnění a rozšíření GSM-R		Číslo objektu / komplexu:		PS 02-04-11	
Název přílohy:		Přílohy BTS ŽST Praha-Vysočany		Číslo přílohy:		2 .102.11	
Název dílčí části přílohy:		Přehledové schéma GSM-R					
Odpovědný projektant:		Zpracovatel přílohy:		Měřítko:		-	
Ing. Ondřej Krupička		Ing. Ondřej Krupička		Formáty:		2xA4	
Kraj:		Katastrální území:		TUDU:		viz. TZ	
Hl. m. Praha, Středočeský		viz. TZ					
Smluvní datum zpracování:						29.02.2024	
S-kód:		Stupeň dokumentace:		Část:		Objekt:	
S 6 3 2 0 0 0 0 4 7		_ D U S P		_ D 2 2 X X		_ P S 0 2 0 4 1 1	
						_ X X	
						_ 2 _ 1 0 2	
						_ 0 0 0	